



平面圖
PLAN
1:500

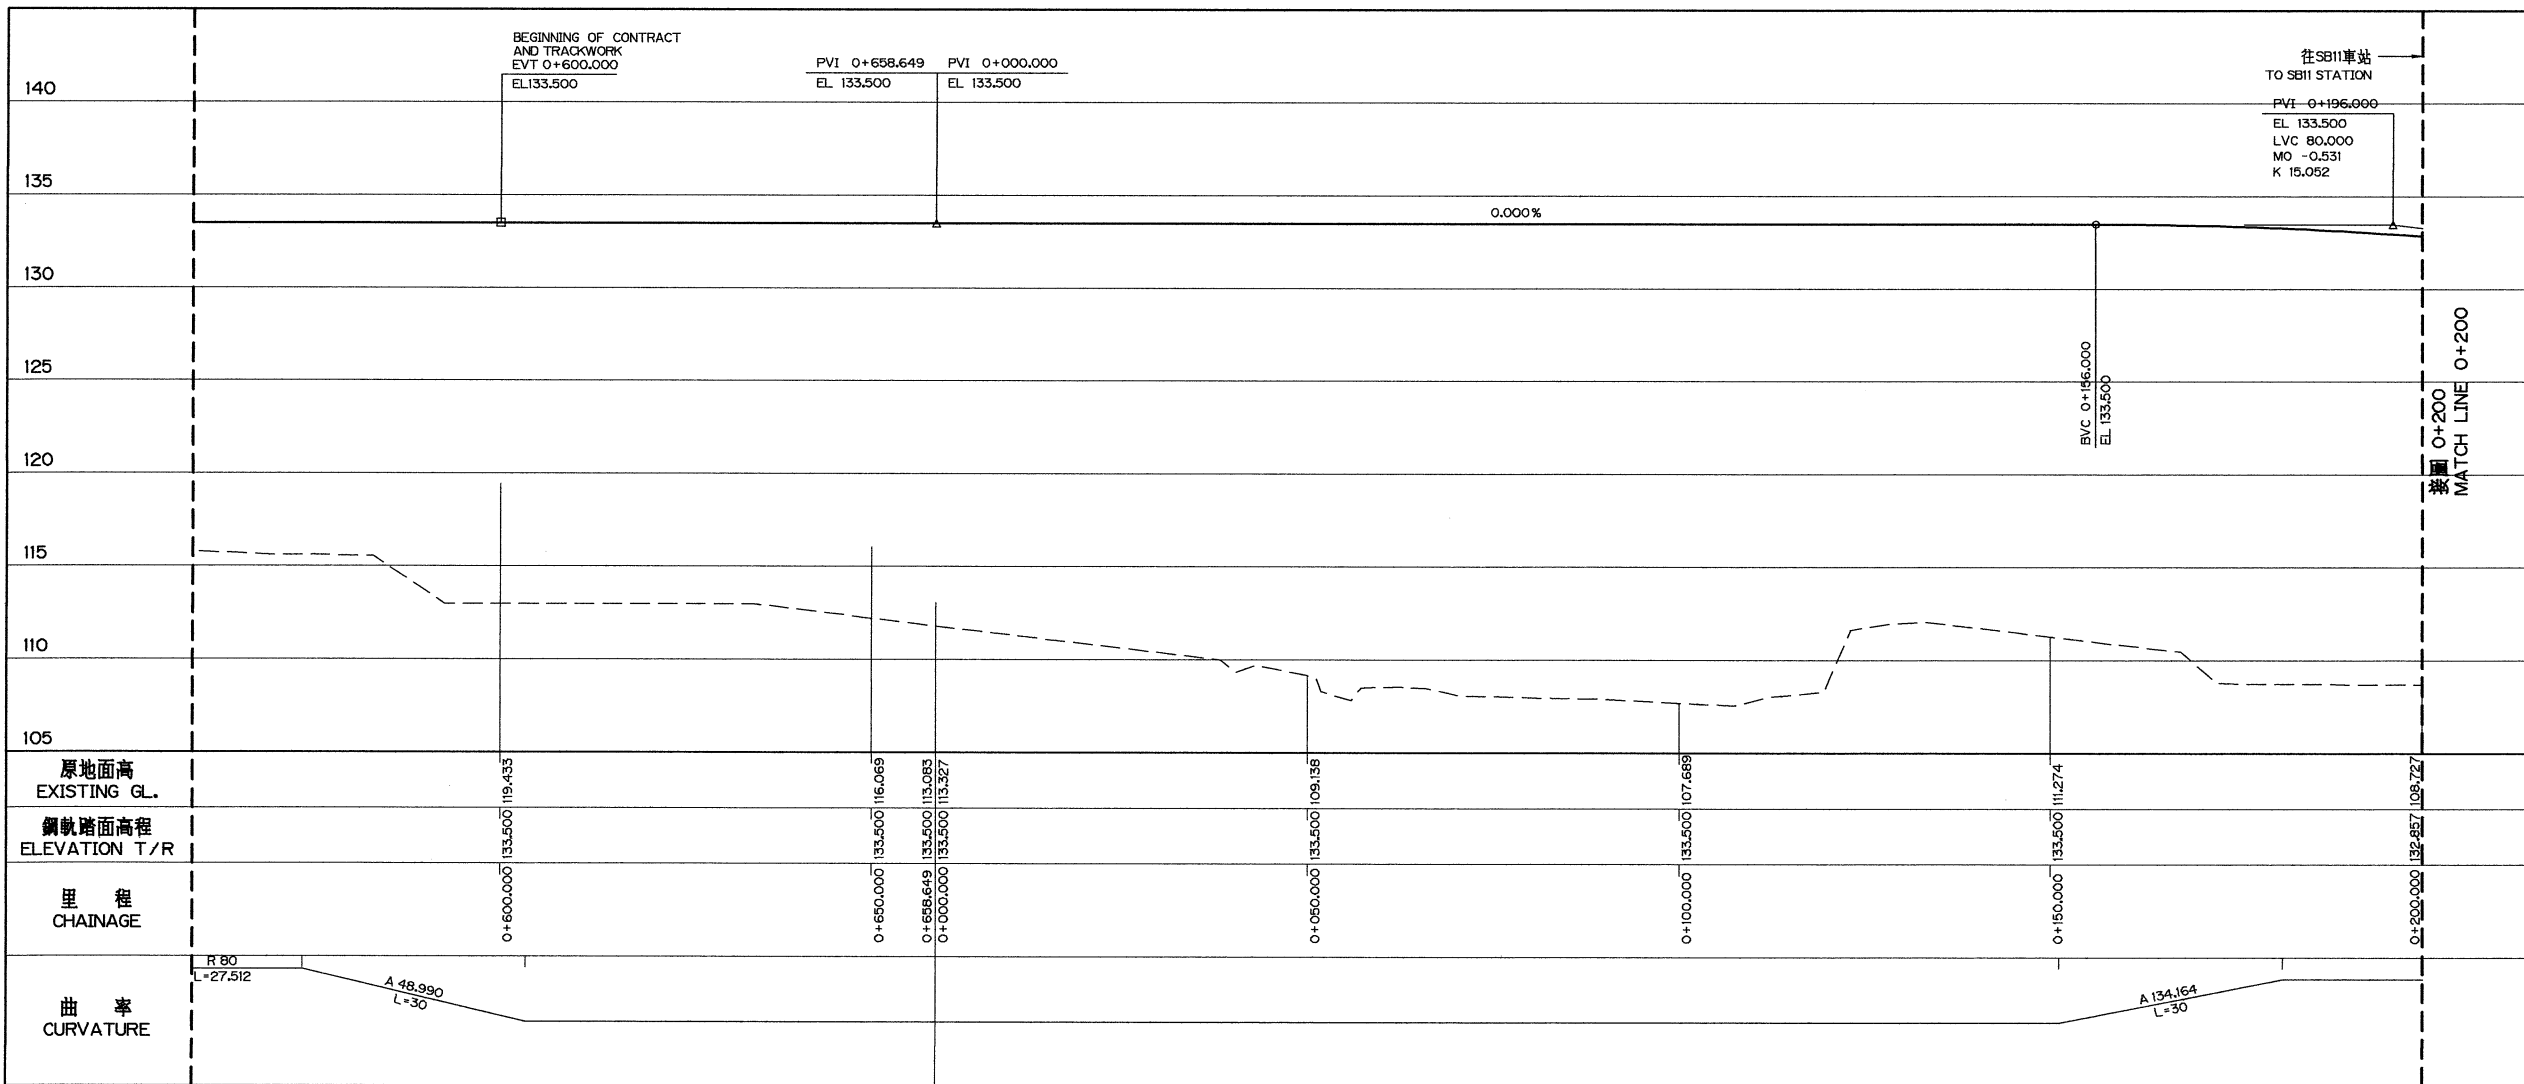

上行線縱剖面圖
UP TRACK PROFILE
H=1:500, V=1:200

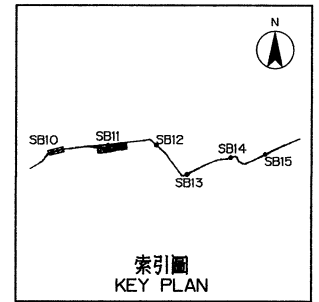

| 次序 No. | 日期 Date | 內容 Description | BDC | DORTS |
|--------|---------|----------------|-----|-------------|
| | | 修改 Revisions | | 核准 Approved |

| | | | |
|---------------|------------------------------------|--------------|----------------------|
| 參考圖號 Ref. No. | REF-1278PCALISNG00 1278PROFUIPO | 電腦圖號 CAD No. | CIV- CIV00CE01010 |
| 比例 Scale | 如圖所示 AS SHOWN | 單位 Unit | m |

/// 新北市政府捷運工程局
DEPARTMENT OF RAPID TRANSIT SYSTEMS,
NEW TAIPEI CITY GOVERNMENT

基本設計顧問 BASIC DESIGN CONSULTANT


中興工程顧問股份有限公司
Sinotech Engineering Consultants, Ltd.

| | | | | | |
|------------|-----|---------|---------|------------|---------|
| 繪圖 Drawn | CAD | 日期 Date | 11/2/10 | 複核 Checked | 11/2/10 |
| 設計 Design | 蘇政龍 | 日期 Date | 11/2/10 | 技師 Prof. | 蘇政龍 |
| 初核 Checked | 蘇政龍 | 日期 Date | 11/2/10 | 技師 Prof. | 蘇政龍 |



汐東捷運運輸系統計畫
THE XIDONG MRT CONSTRUCTION PROJECT

圖名 Title
上行線平面及縱剖面圖
第1張共2張
UP TRACK PLAN
AND PROFILE
SHEET 1 OF 21

| | | | | | |
|---------------|---------------|---------------|-----|----------------|-----|
| 標號 Tender No. | BDO1 | 文件類別 Category | BDD | 工作代碼 Work Code | CCW |
| 圖號 Dwg. No. | CIV00-CE 0101 | 版次 Rev. No. | 0 | | |

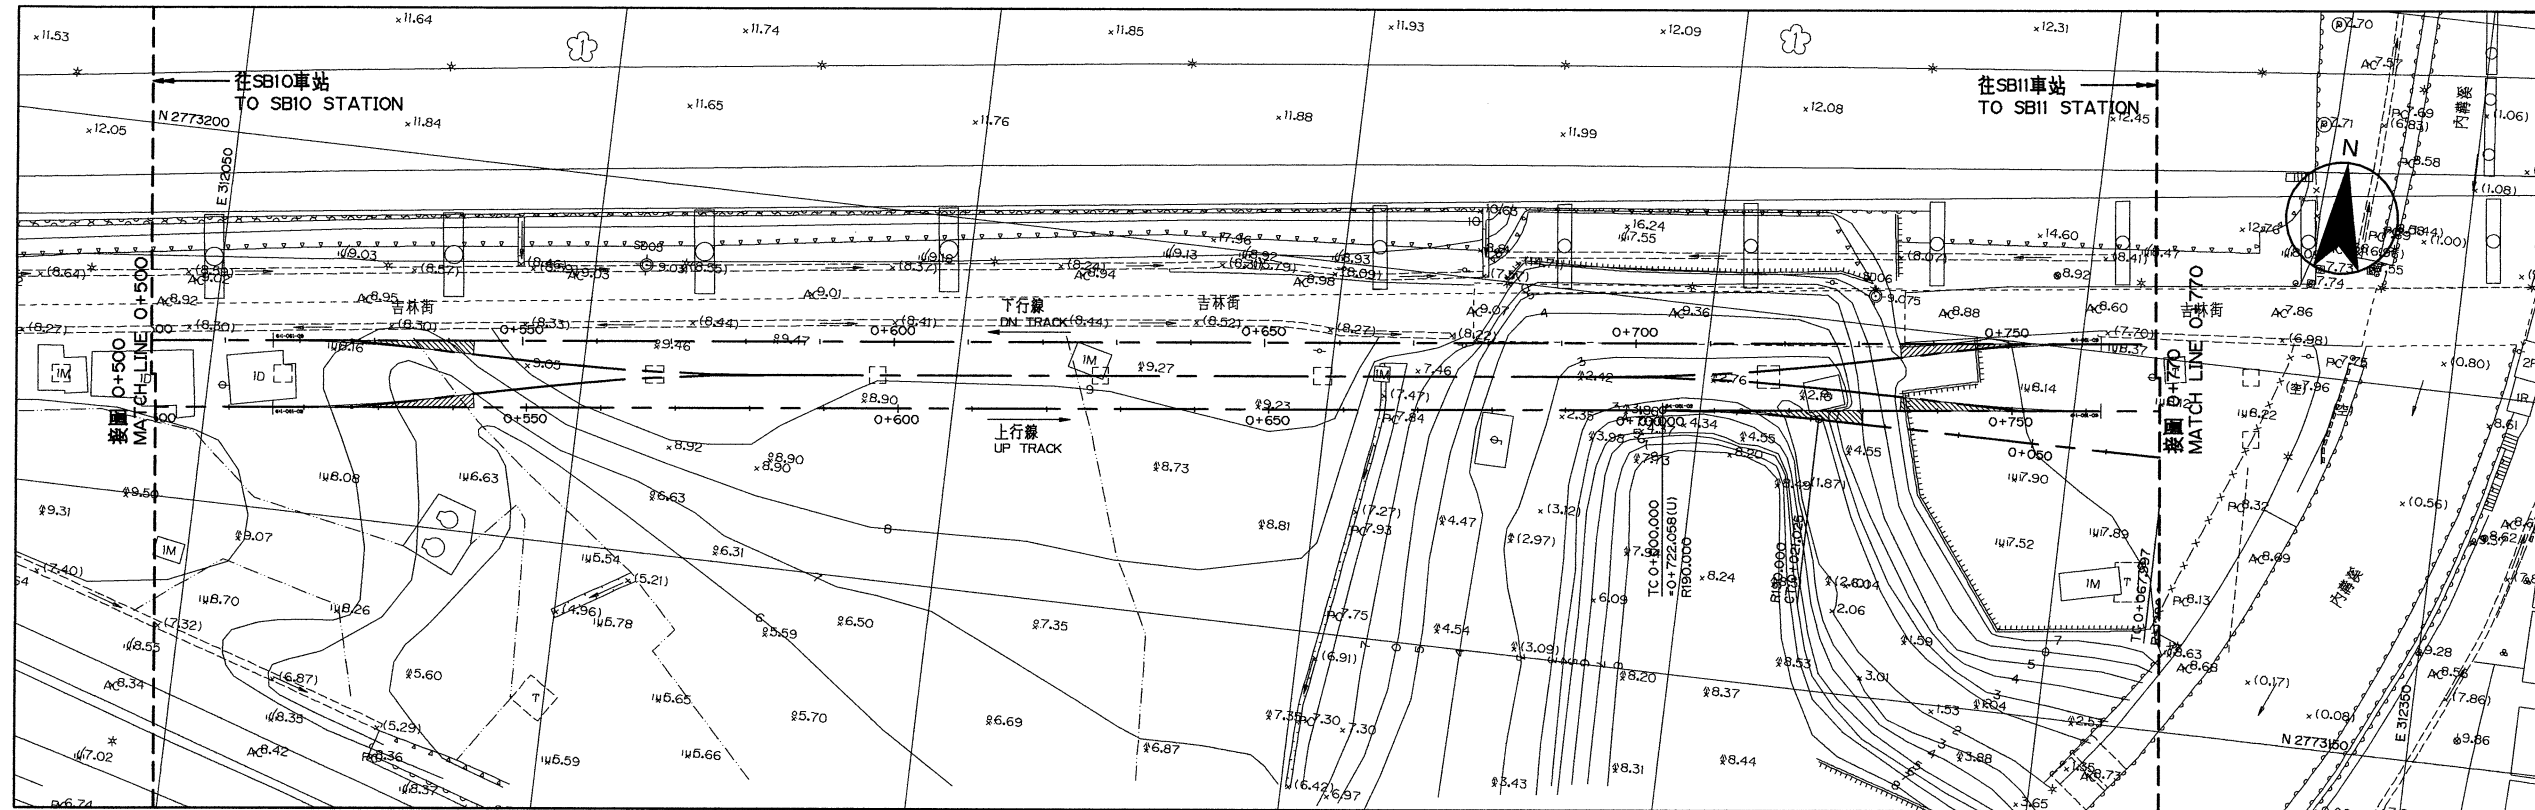

平面圖
PLAN
1:500

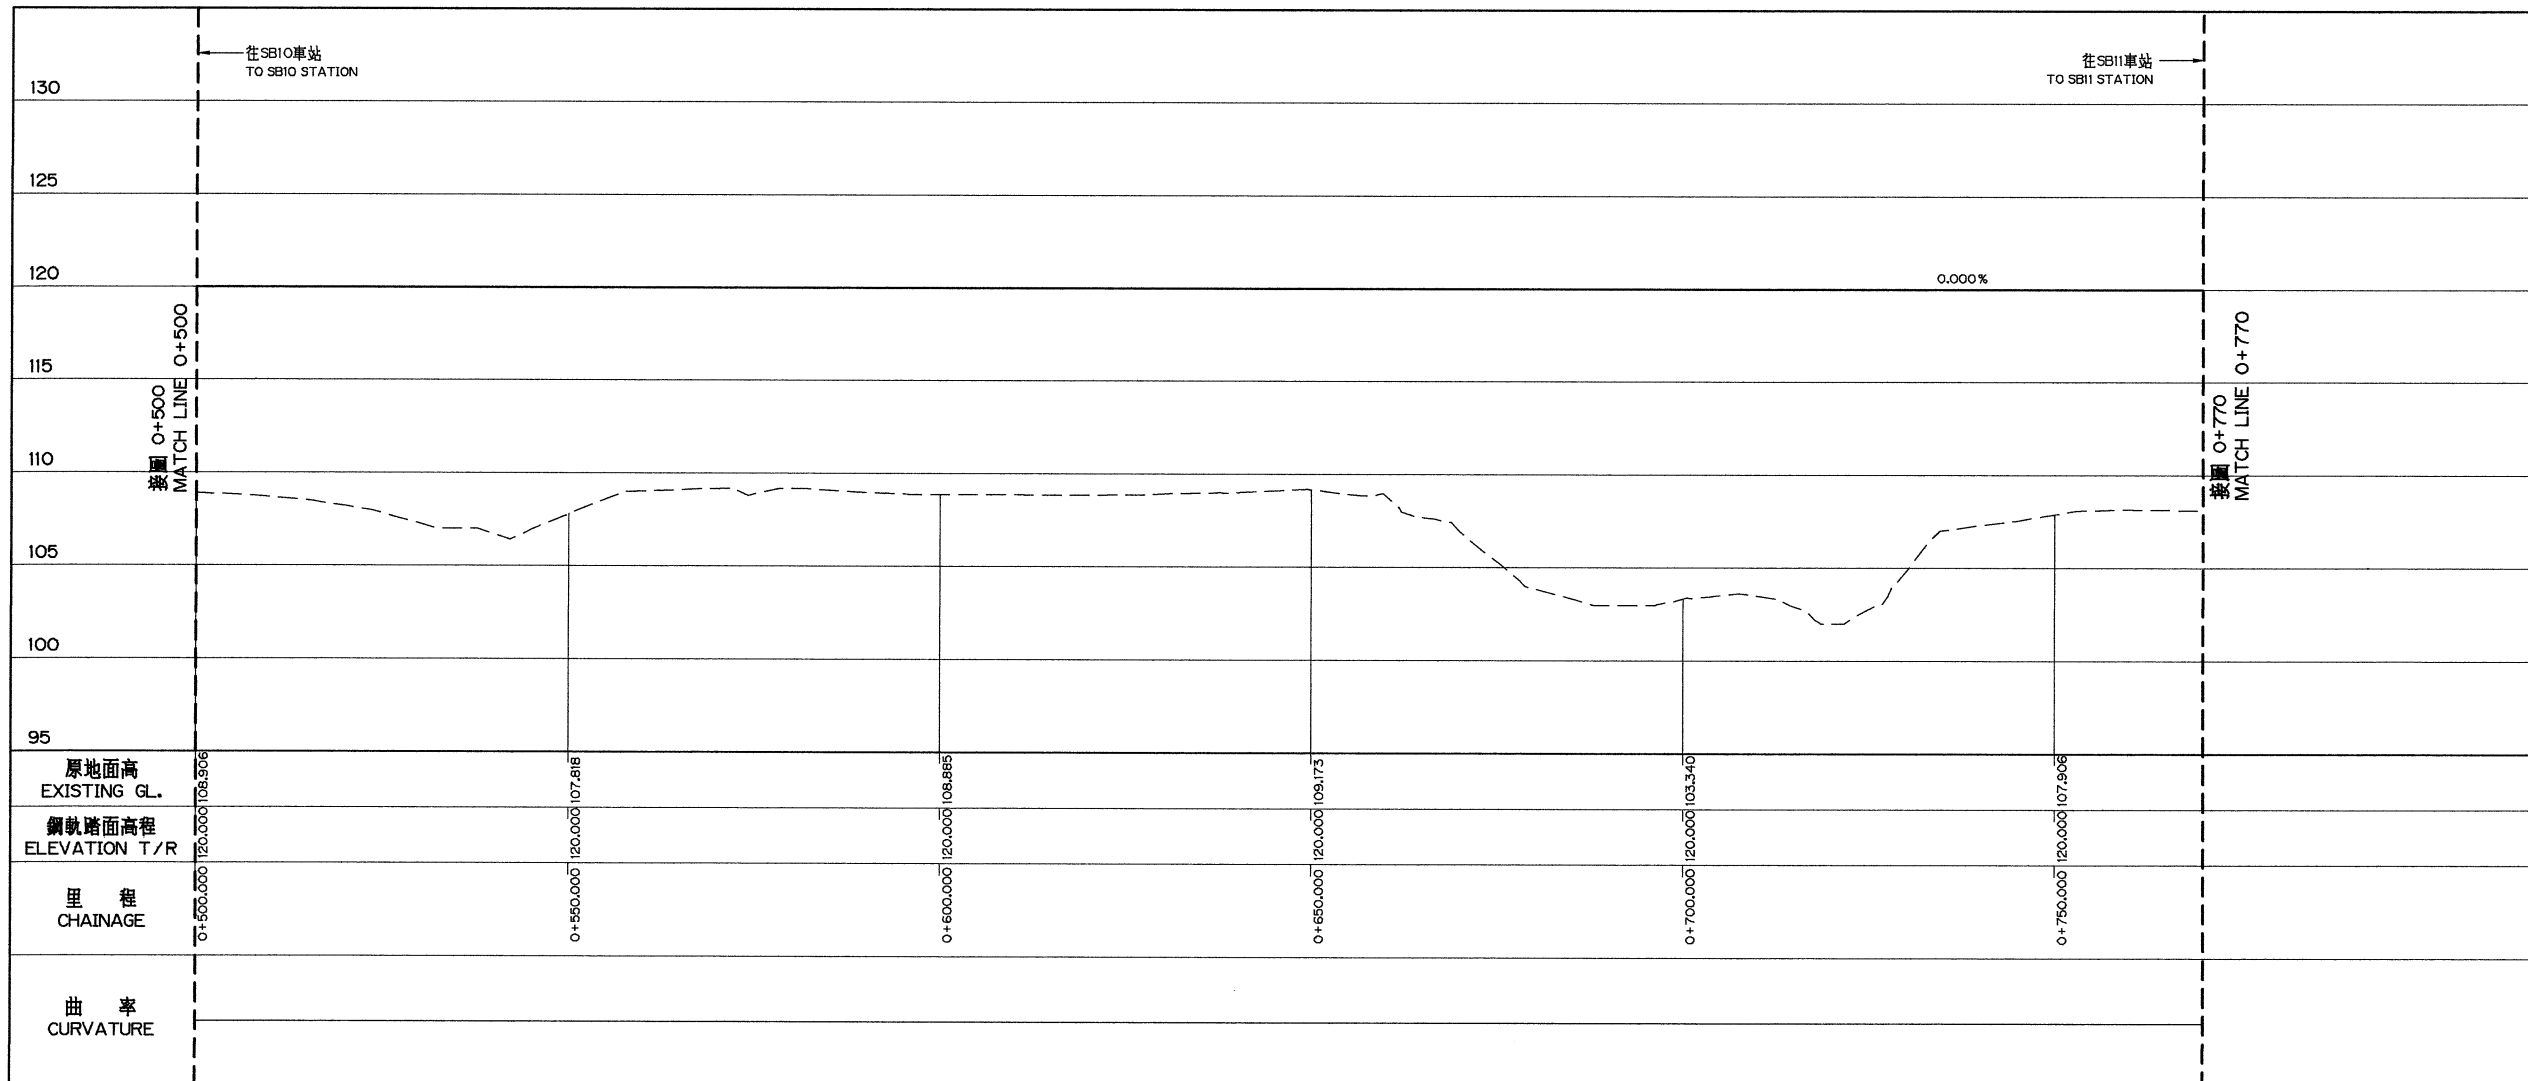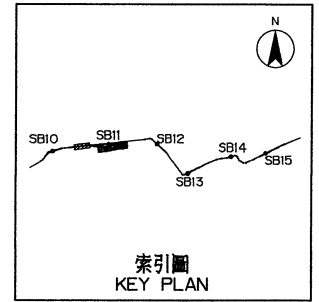

上行線縱剖面圖
UP TRACK PROFILE
H=1:500, V=1:200

| 次序 No. | 日期 Date | 內容 Description | BDC | DORTS |
|--------|---------|----------------|-------------|-------|
| | | 修改 Revisions | 核准 Approved | |

| | | | |
|---------------|-----------------------------------|--------------|---------------------|
| 參考圖號 Ref. No. | REF:1278PCAL18N00 1278PPR1TJPO | 電腦圖號 CAD No. | CIV CIV00CE01030 |
| 比例 Scale | 如圖所示 AS SHOWN | 單位 Unit | m |

/// 新北市政府捷運工程局
DEPARTMENT OF RAPID TRANSIT SYSTEMS,
NEW TAIPEI CITY GOVERNMENT

基本設計顧問 BASIC DESIGN CONSULTANT


S 中興工程顧問股份有限公司
Sinotech Engineering Consultants, Ltd.

| 繪圖 Draw | CAD | 日期 Date | 複核 Check | 日期 Date |
|------------|-----|---------|----------|---------|
| 設計 Design | 蘇政龍 | 11/20 | 蘇政龍 | 11/20 |
| 初核 Checked | 蘇政龍 | 11/20 | 蘇政龍 | 11/20 |

汐東捷運運輸系統計畫
THE XIDONG MRT CONSTRUCTION PROJECT


圖名 Title
上行線平面及縱剖面圖
第3張共2張
UP TRACK PLAN
AND PROFILE
SHEET 3 OF 21

| | | | | | |
|---------------|---------------|---------------|-------------|----------------|-----|
| 標號 Tender No. | BDO1 | 文件類別 Category | BDD | 工作代碼 Work Code | CCW |
| 圖號 Dwg. No. | CIV00-CE 0103 | | 版次 Rev. No. | 0 | |

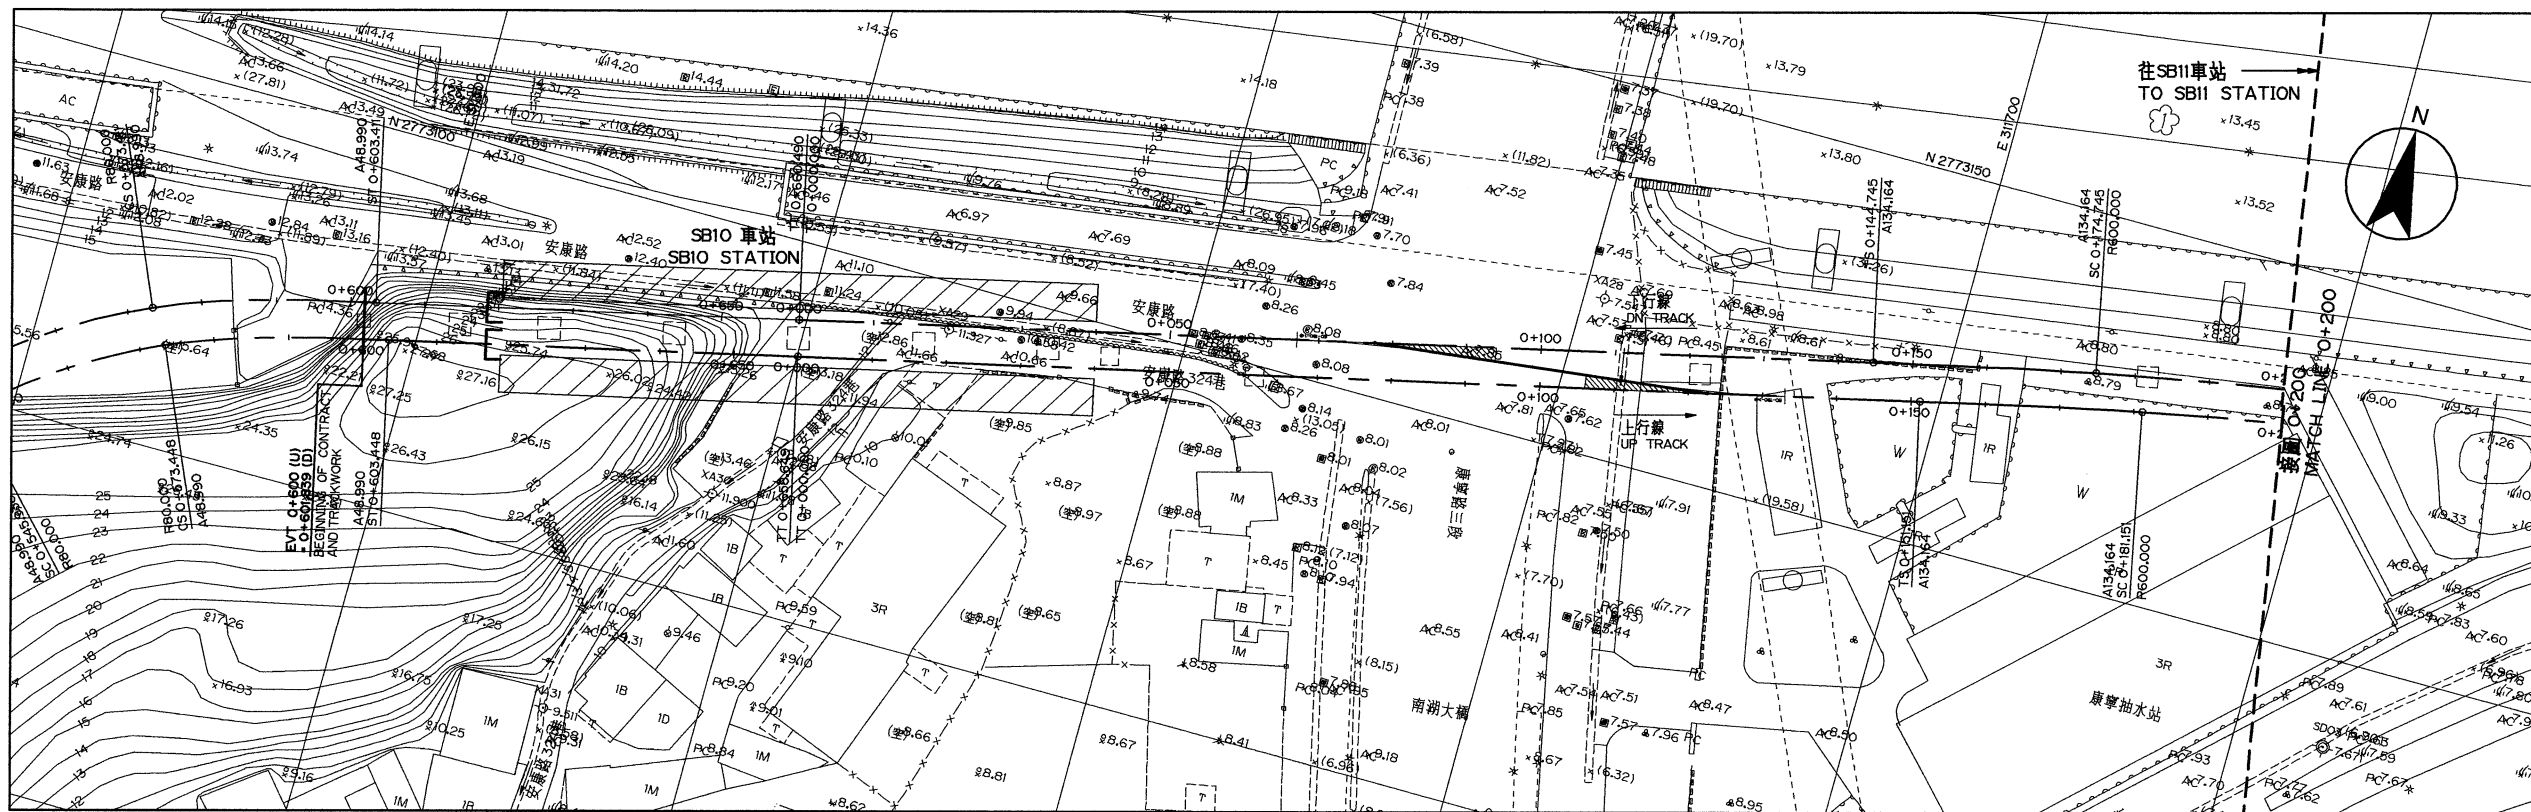



平面圖
PLAN

1:500

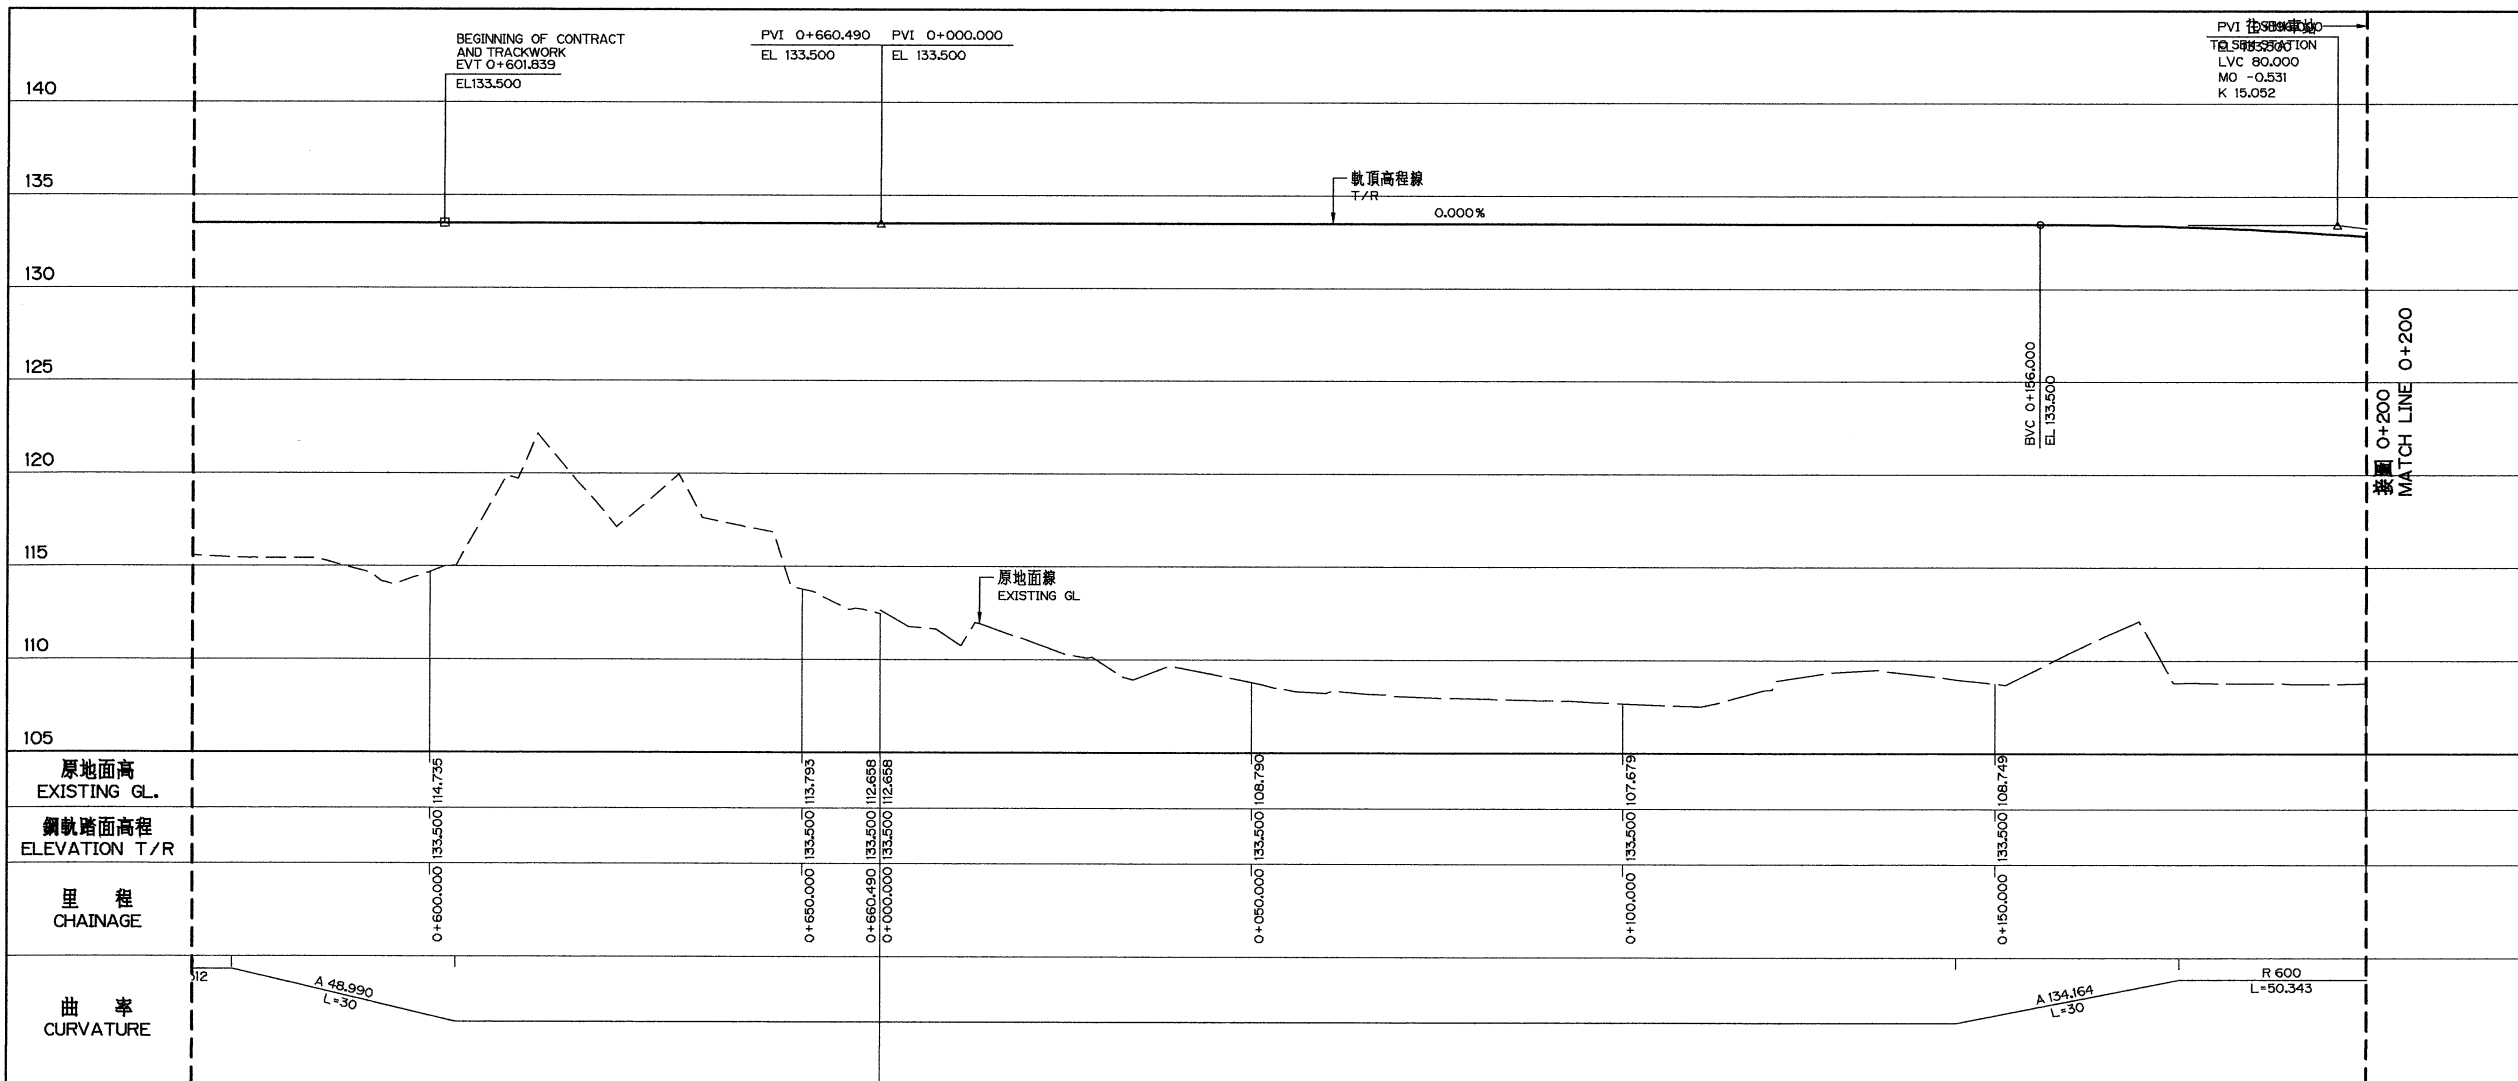

下行線縱剖面圖
DN TRACK PROFILE

H=1:500, V=1:200

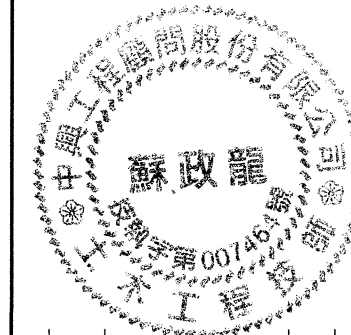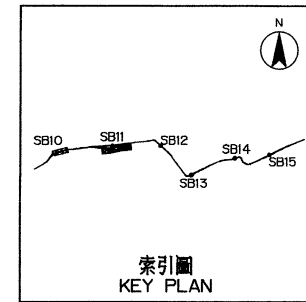

| 次序 No. | 日期 Date | 內容 Description | BDC | DORTS |
|--------|---------|----------------|-----|-------------|
| | | 修改 Revisions | | 核准 Approved |

| | | | |
|---------------|-----------------------------------|--------------|----------------------|
| 參考圖號 Ref. No. | REF-1278PCALIGN00 1278PPROFDWG | 電腦圖號 CAD No. | CIV- CIV00CE02010 |
| 比例 Scale | 如圖所示 AS SHOWN | 單位 Unit | m |

/// 新北市政府捷運工程局
DEPARTMENT OF RAPID TRANSIT SYSTEMS,
NEW TAIPEI CITY GOVERNMENT

基本設計顧問 BASIC DESIGN CONSULTANT


中興工程顧問股份有限公司
Sinotech Engineering Consultants, Ltd.

| | | | |
|-------------|----------|-------------|----------|
| 繪圖 Drawn | CAD | 日期 Date | 11/12/10 |
| 設計 Designed | 11/10/10 | 校核 Checked | 11/10/10 |
| 初核 Checked | 11/21/10 | 審核 Approved | 11/21/10 |

汐東捷運運輸系統計畫
THE XIDONG MRT CONSTRUCTION PROJECT


圖名: 下行線平面及縱剖面圖
第1張共2張
DN TRACK PLAN AND PROFILE SHEET 1 OF 21

| | | | | | |
|---------------|---------------|---------------|-----|----------------|-----|
| 標號 Tender No. | BDO1 | 文件類別 Category | BDD | 工作代碼 Work Code | CCW |
| 圖號 Dwg. No. | CIV00-CE 0201 | 版次 Rev. No. | 0 | | |

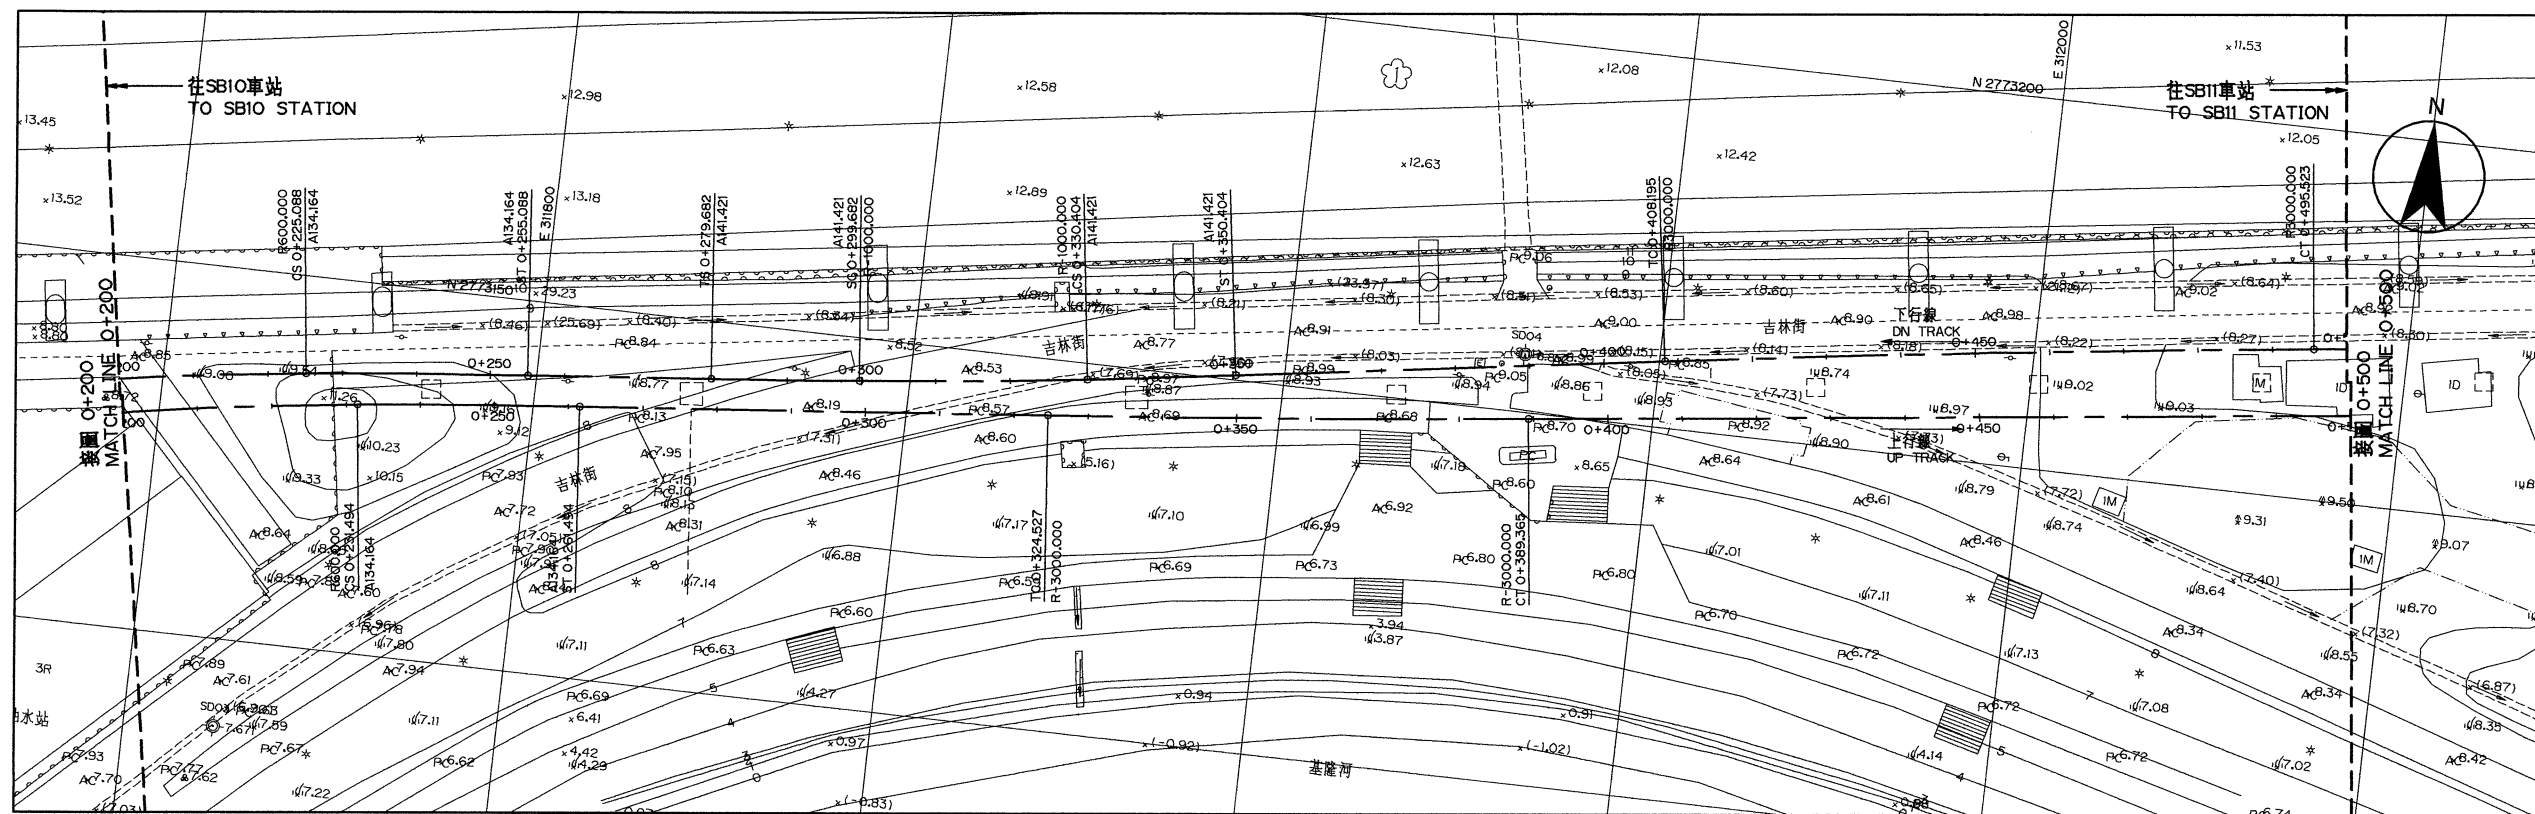


平面圖
PLAN

1:500

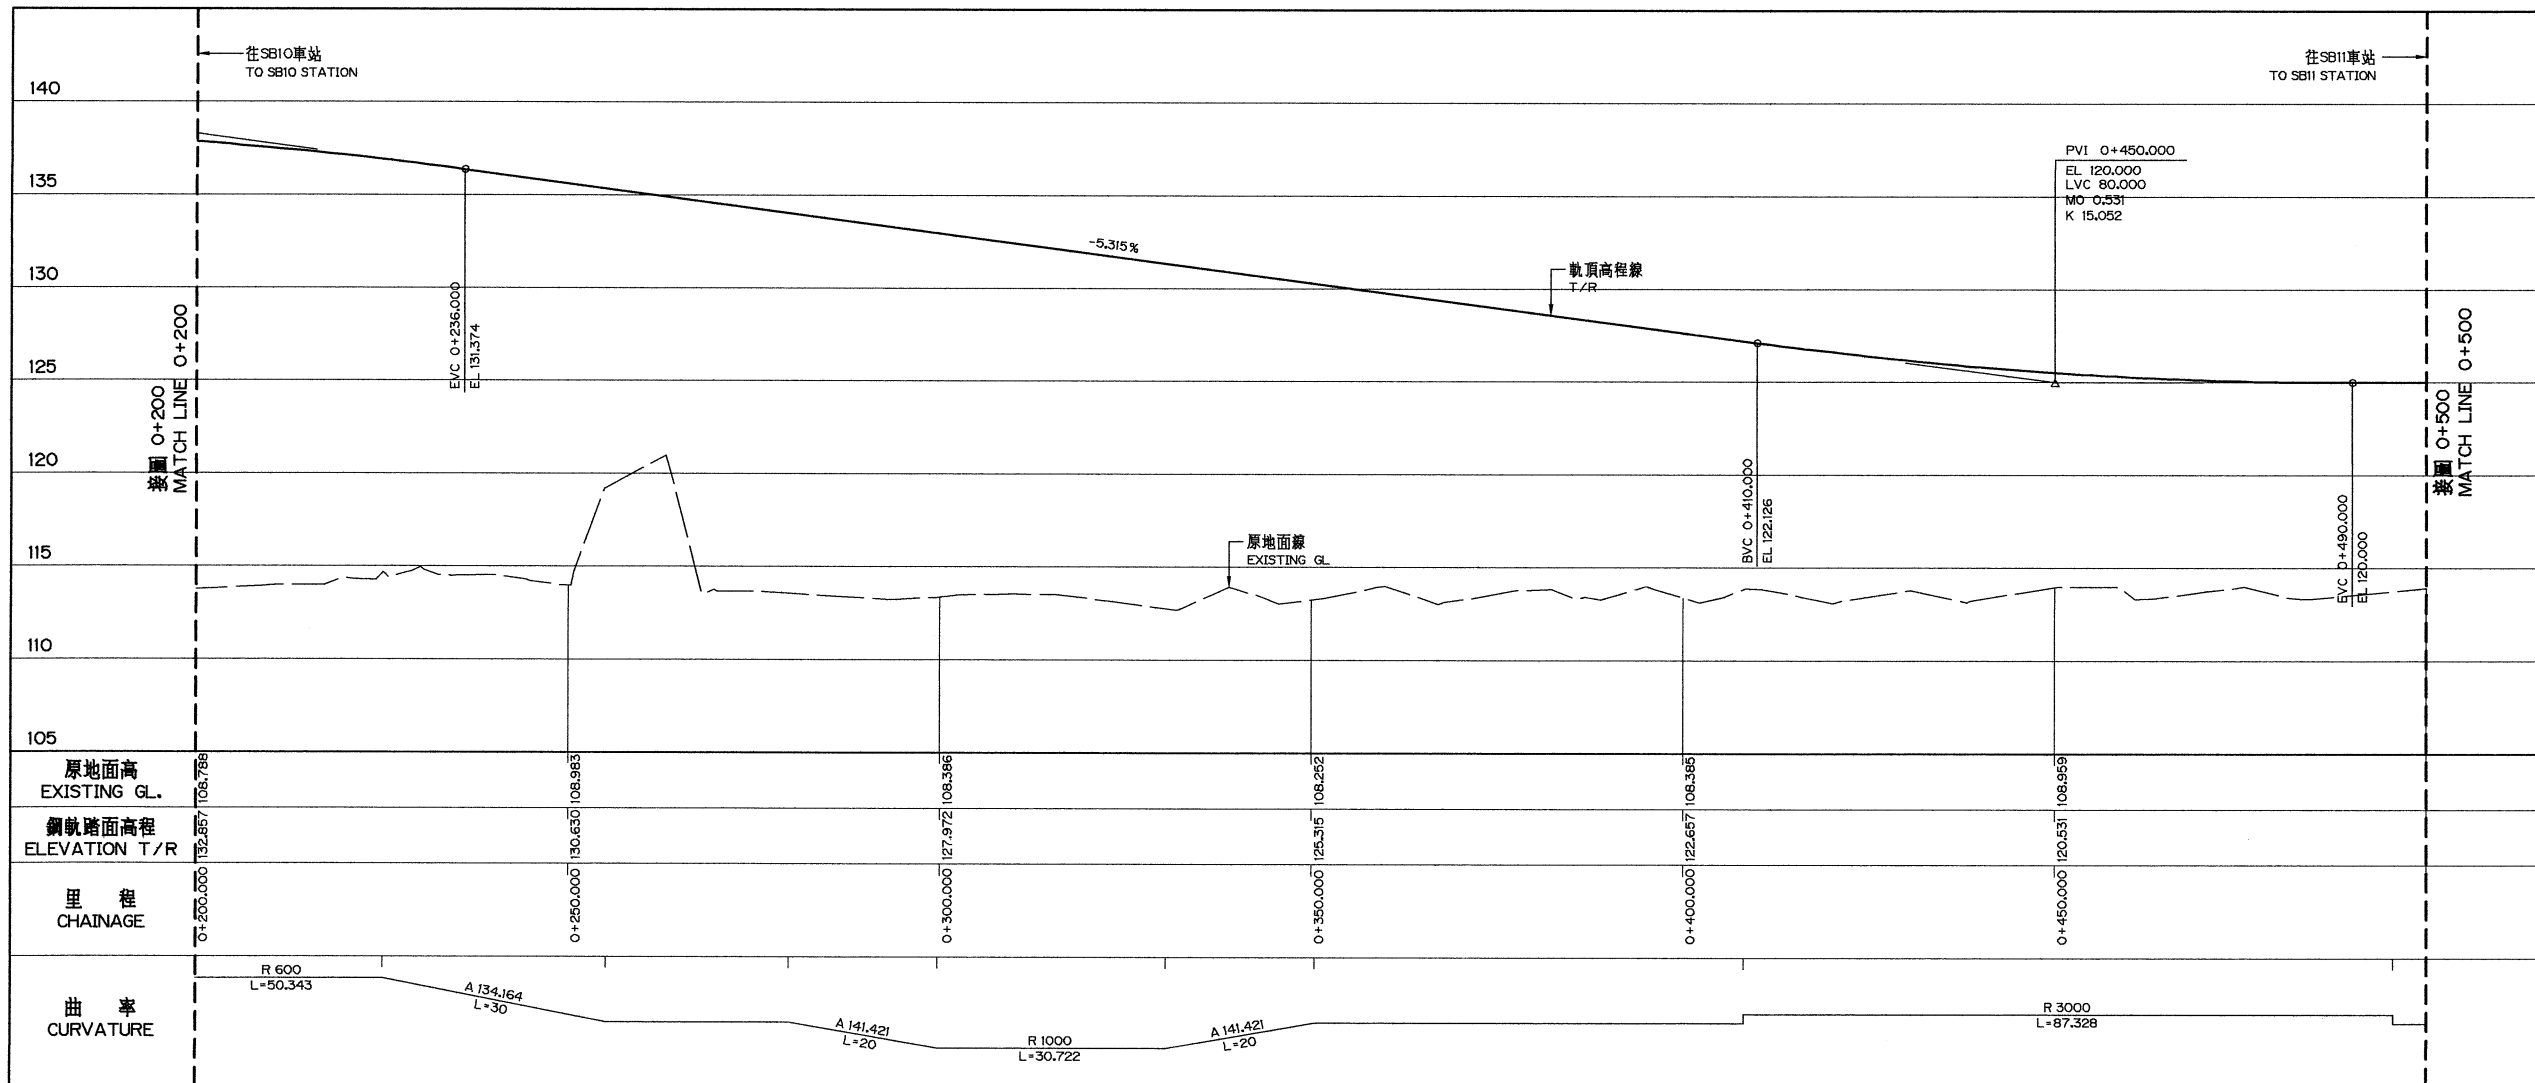

下行線縱剖面圖
DN TRACK PROFILE

H=1:500, V=1:200

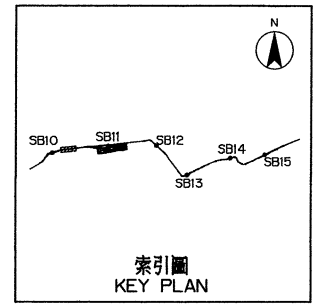

索引圖
KEY PLAN



| 次序 No. | 日期 Date | 內容 Description | BDC | DORTS |
|--------|---------|----------------|-----|-------------|
| | | 修改 Revisions | | 核准 Approved |

| | | | |
|---------------|------------------------------------|--------------|---------------------------------|
| 參考圖號 Ref. No. | REF-1278PCALIGN00 1278PPROFDIN0 | 電腦圖號 CAD No. | CV-1278PCALIGN00 CV00CE02020 |
| 比例 Scale | 如圖所示 AS SHOWN | 單位 Unit | m |

/// 新北市政府捷運工程局
DEPARTMENT OF RAPID TRANSIT SYSTEMS,
NEW TAIPEI CITY GOVERNMENT

基本設計顧問 BASIC DESIGN CONSULTANT

中興工程顧問股份有限公司
Sinotech Engineering Consultants, Ltd.


| 繪圖 Drawn | 日期 Date | 複核 Checked | 日期 Date |
|-------------|---------|-------------|---------|
| 設計 Designed | 11/2.10 | 校核 Checked | 11/2.10 |
| 初核 Checked | 11/2.10 | 審核 Approved | 11/2.10 |

汐東捷運運輸系統計畫
THE XIDONG MRT CONSTRUCTION PROJECT


圖名 Title
下行線平面及縱剖面圖
第2張共2張
DN TRACK PLAN
AND PROFILE
SHEET 2 OF 21

| | | | | | |
|---------------|---------------|---------------|-----|----------------|-----|
| 標號 Tender No. | BDO1 | 文件類別 Category | BDD | 工作代碼 Work Code | CCW |
| 圖號 Dwg. No. | CIV00-CE 0202 | 版次 Rev. No. | | | 0 |


圖號 V21278P- 2023/01/24-05 PA20255V278P-軌道一層_14 CIV00CE02020.dwg 5013

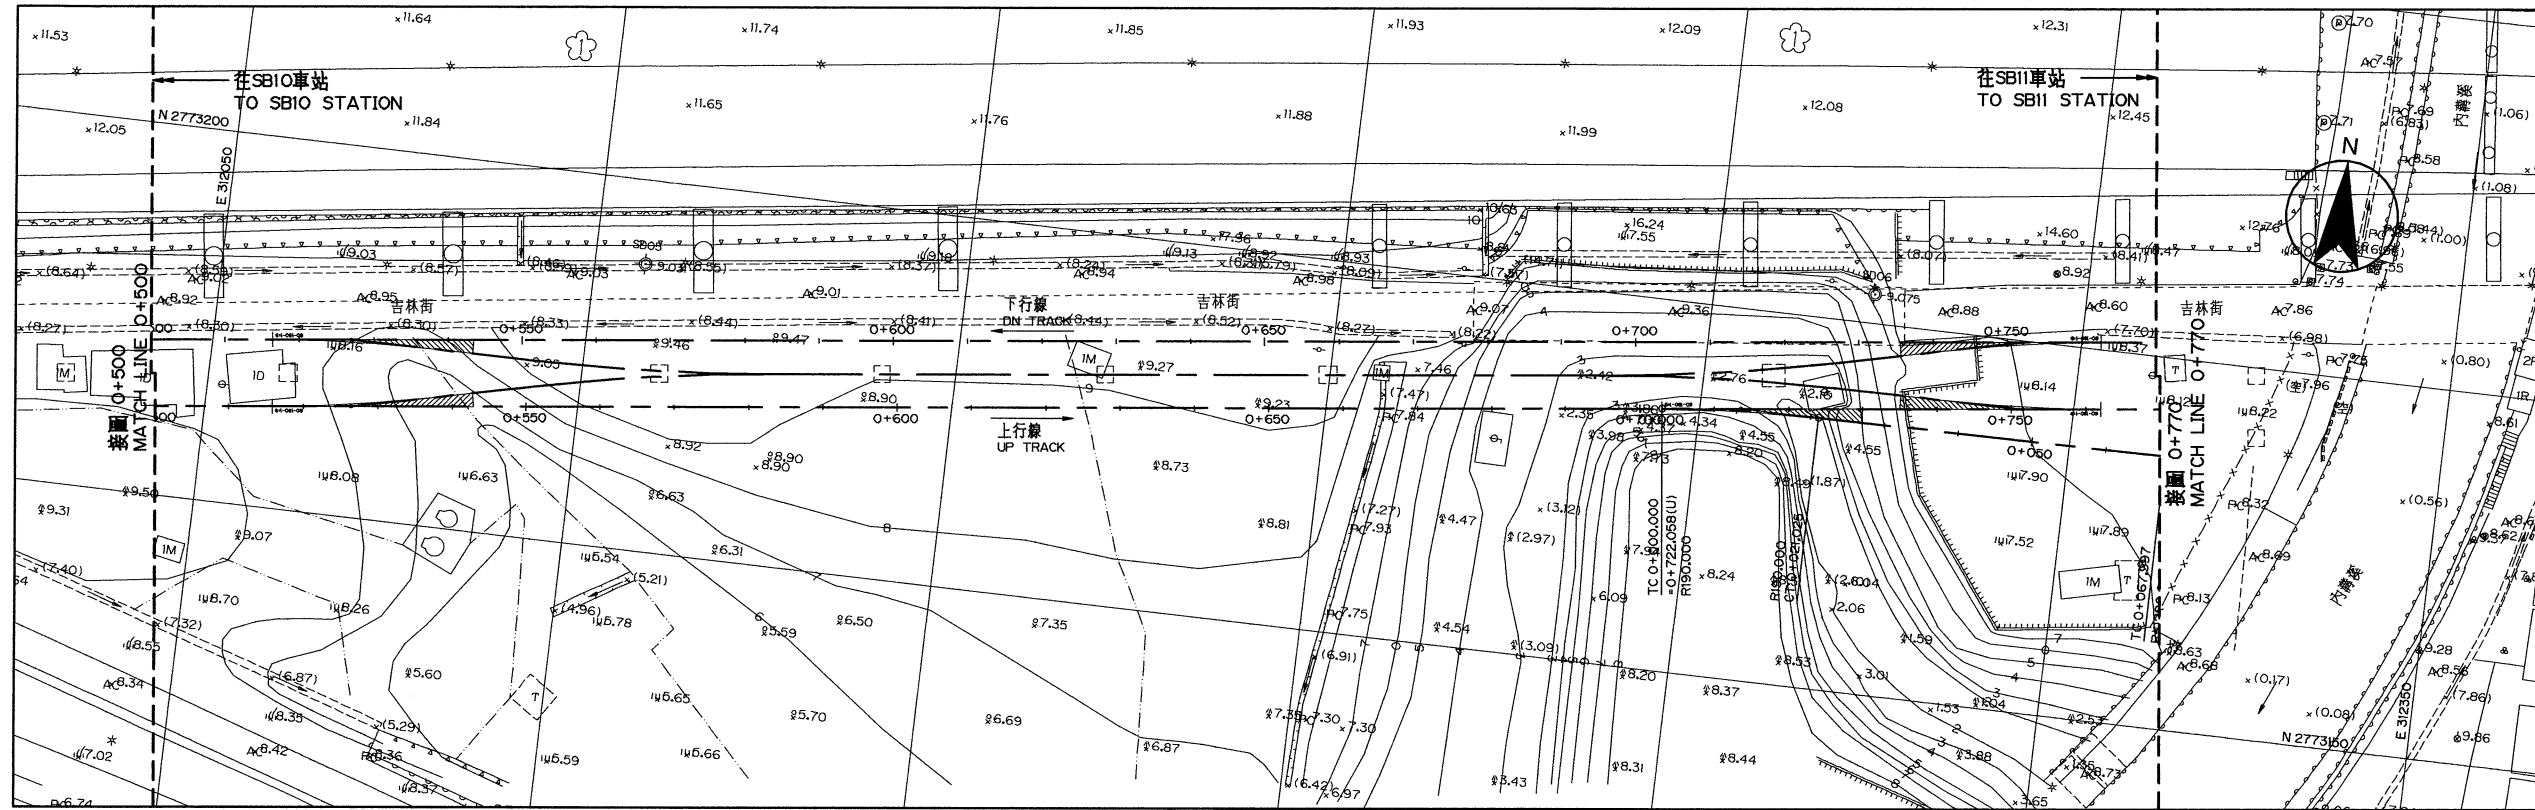

平面圖
PLAN
1:500

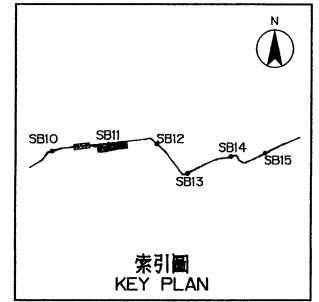

索引圖
KEY PLAN

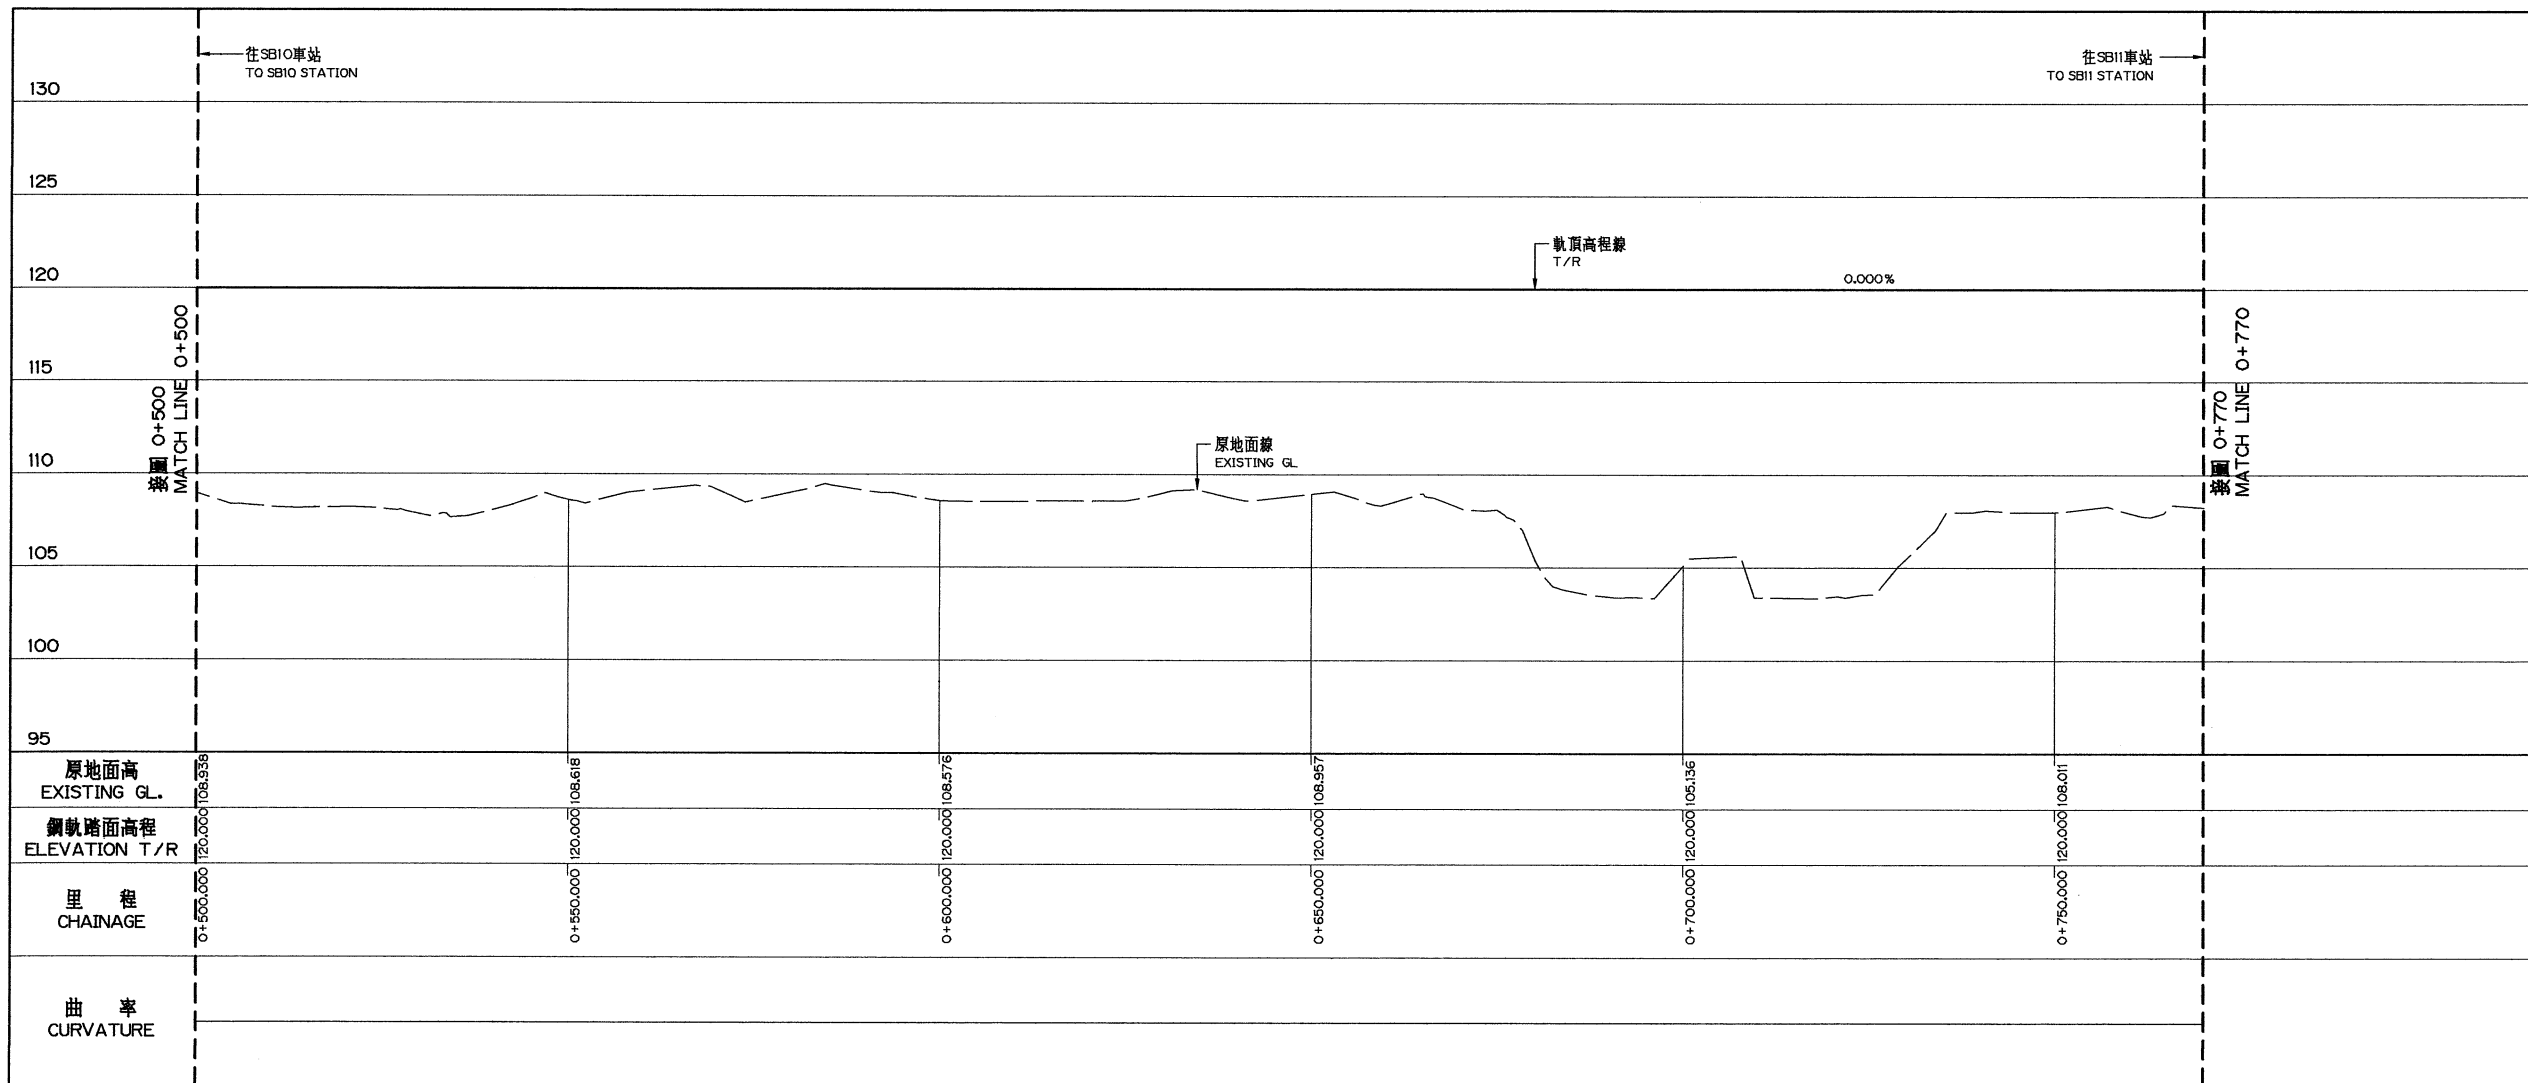

下行線縱剖面圖
DN TRACK PROFILE
H=1:500, V=1:200



| 次序 No. | 日期 Date | 內容 Description | BDC | DORTS |
|-----------|------------|-------------------|----------------|-------|
| | | 修改 Revisions | 核准 Approved | |

新台北市政府捷運工程局
DEPARTMENT OF RAPID TRANSIT SYSTEMS,
NEW TAIPEI CITY GOVERNMENT

基本設計顧問 BASIC DESIGN CONSULTANT
中興工程顧問股份有限公司
Sinotech Engineering Consultants, Ltd.

| 繪圖 Drawn | CAD | 日期 Date | 複核 Checked | 日期 Date |
|----------------|---------------|------------|---------------|------------|
| 設計 Designed | 初核 Checked | 11.2.10 | 11.2.10 | 11.2.10 |

沙東捷運運輸系統計畫
THE XIDONG MRT CONSTRUCTION PROJECT

圖名
Title
下行線平面及縱剖面圖
第3張共2張
DN TRACK PLAN
AND PROFILE
SHEET 3 OF 21

| 標號 Tender No. | BDD1 | 文件類別 Category | BDD | 工作代碼 Work Code | CCW |
|------------------|---------------|------------------|-----|-------------------|-----|
| 圖號 Dwg. No. | CIV00-CE 0203 | 版次 Rev. No. | 0 | | |

圖號: V21278P, 2023/02/14, 05 P:\2023\02\14_05 P:\2023\02\14_05 CIV00\CE02030.dwg 5013