


變更臺北市內湖區都市計畫(配合捷運汐止東湖線建設計畫)
工業區及公園用地為捷運系統用地主要計畫案計畫圖(編號1：SB10站)

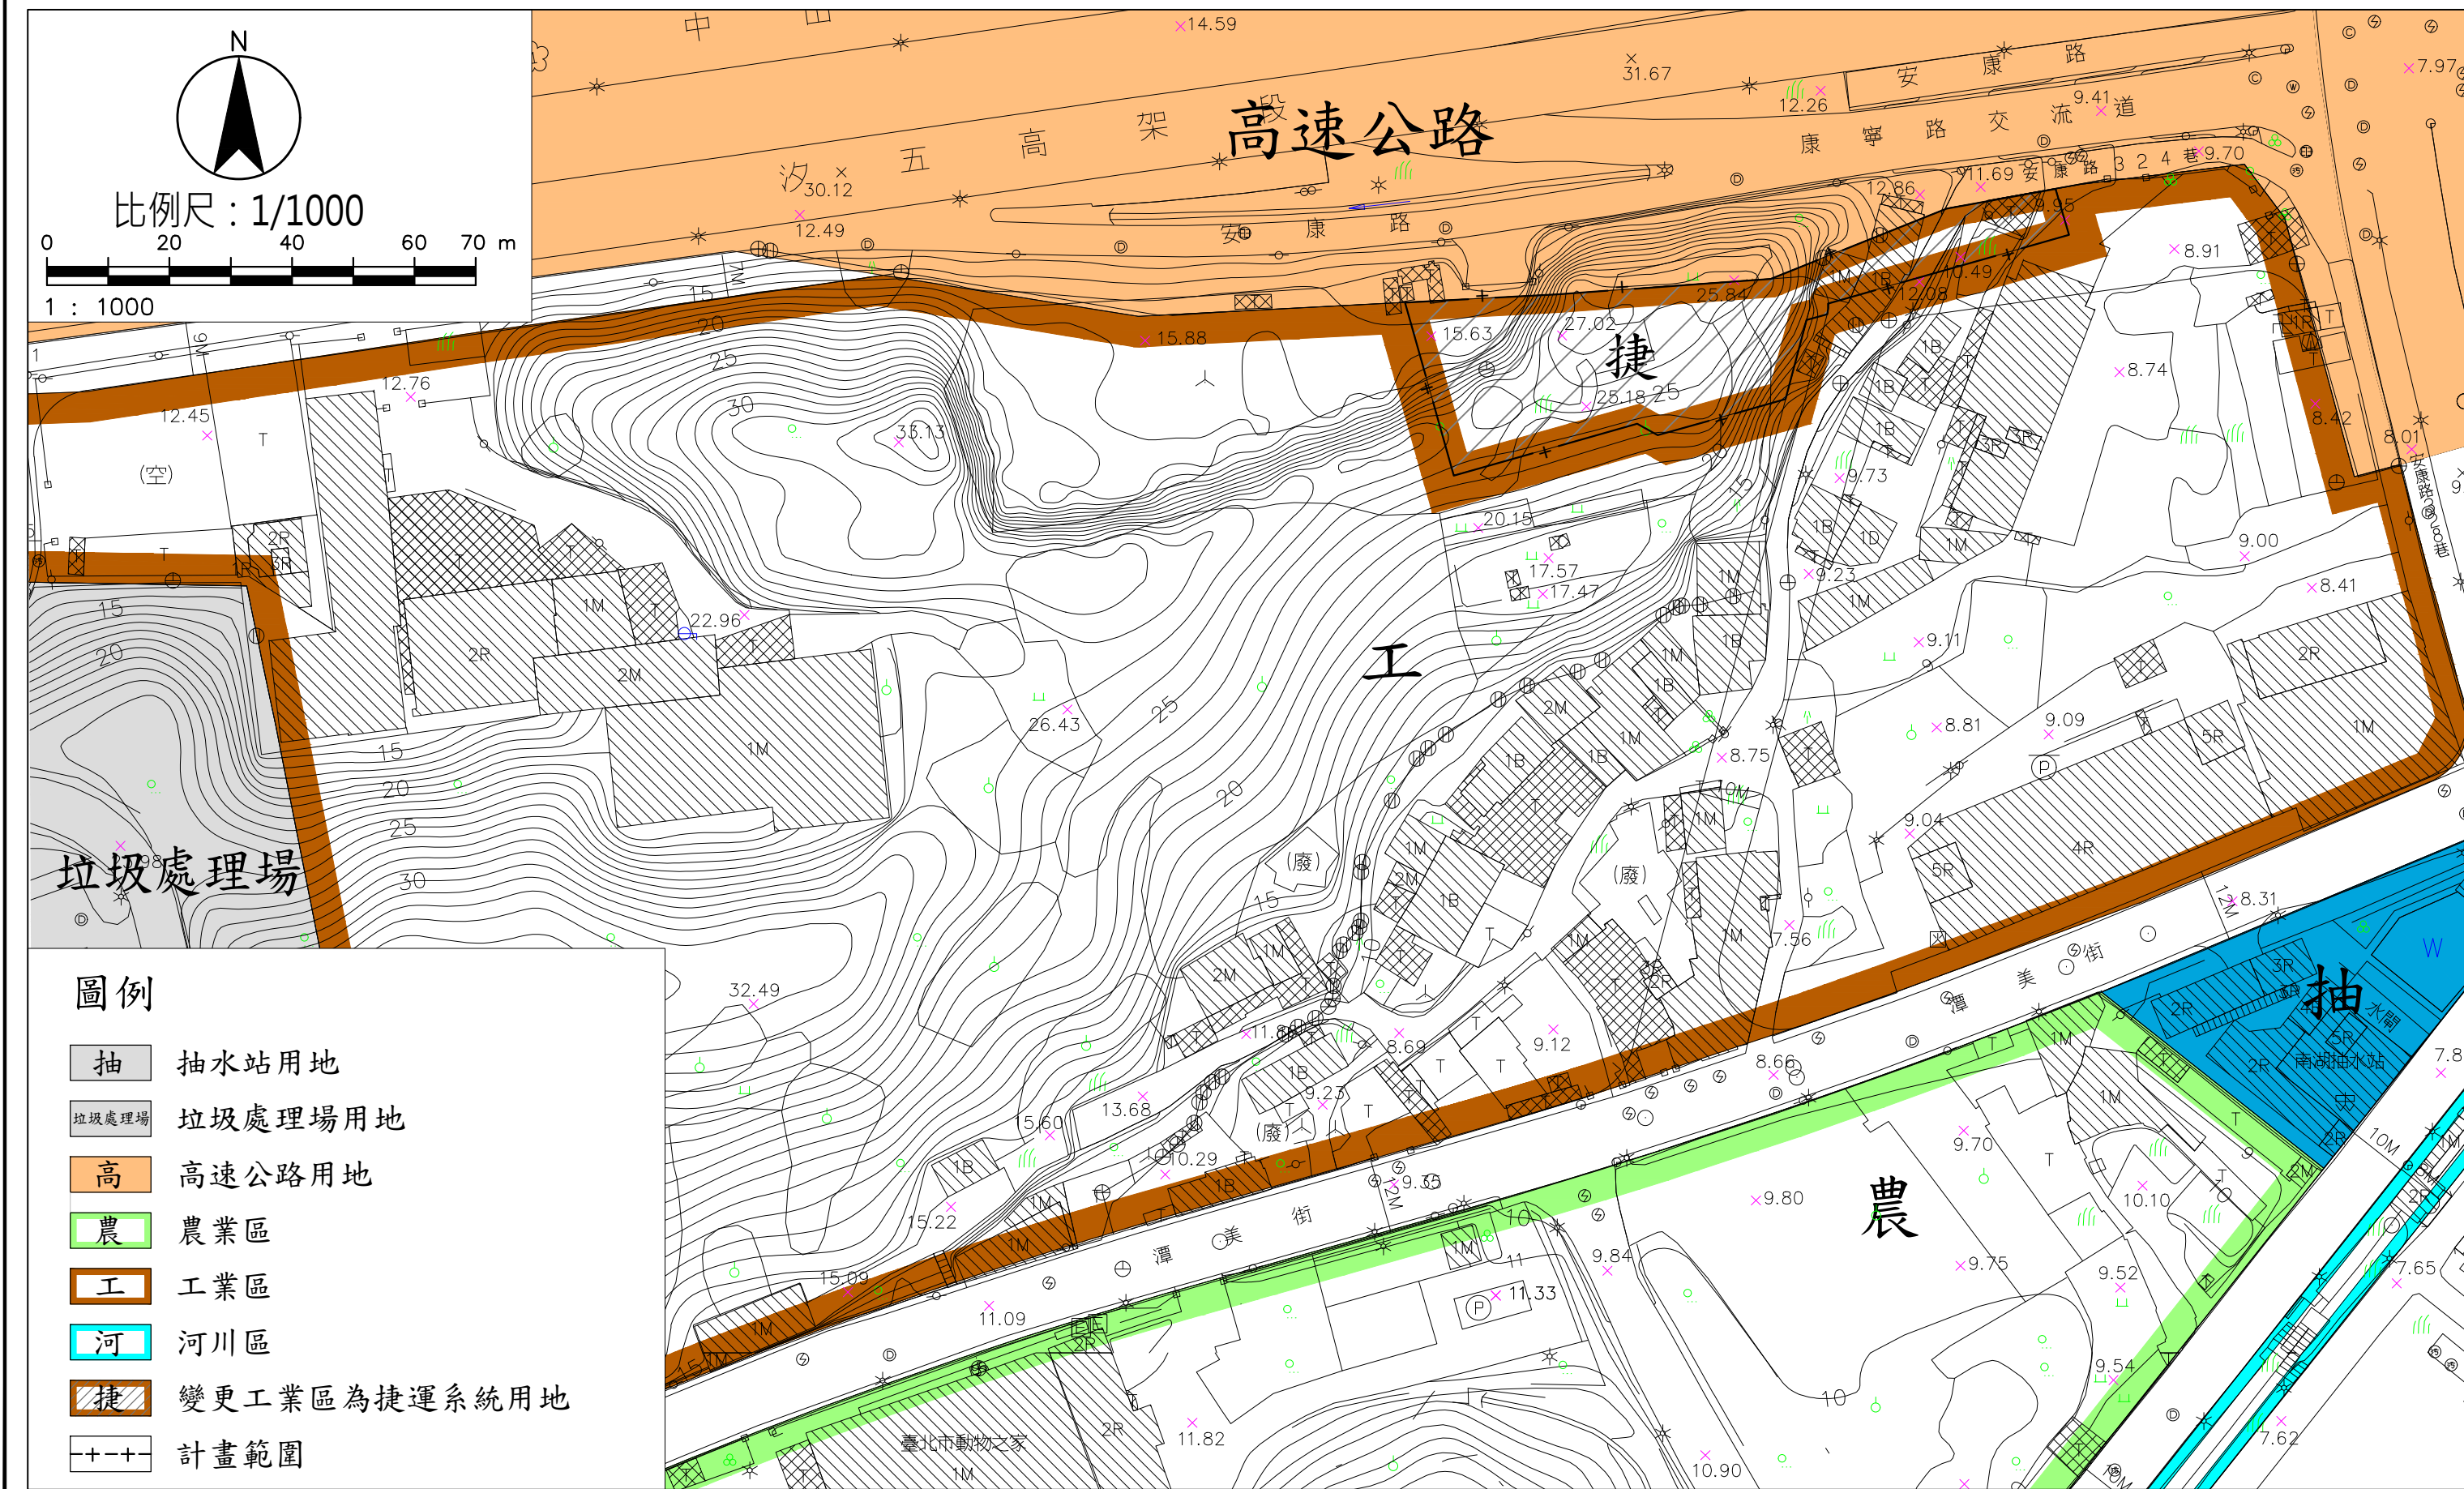

變更臺北市內湖區都市計畫(配合捷運汐止東湖線建設計畫)
工業區及公園用地為捷運系統用地主要計畫案計畫圖(編號2：SB10-SB11)

