

東湖段三小段

東湖段七小段

石壇段二小段

國道一號

潭美段一小段

潭美段一小段

基隆河

北山段

台北市

新北市


經貿段

SB10

南湖大橋

圖例


- 汐東捷運用地範圍
- ▭ 都市計畫變更範圍
- ▭ 段籍界線
- ▭ 縣市界線

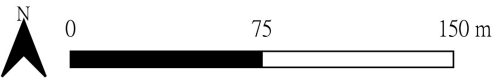



臺北市

新北市

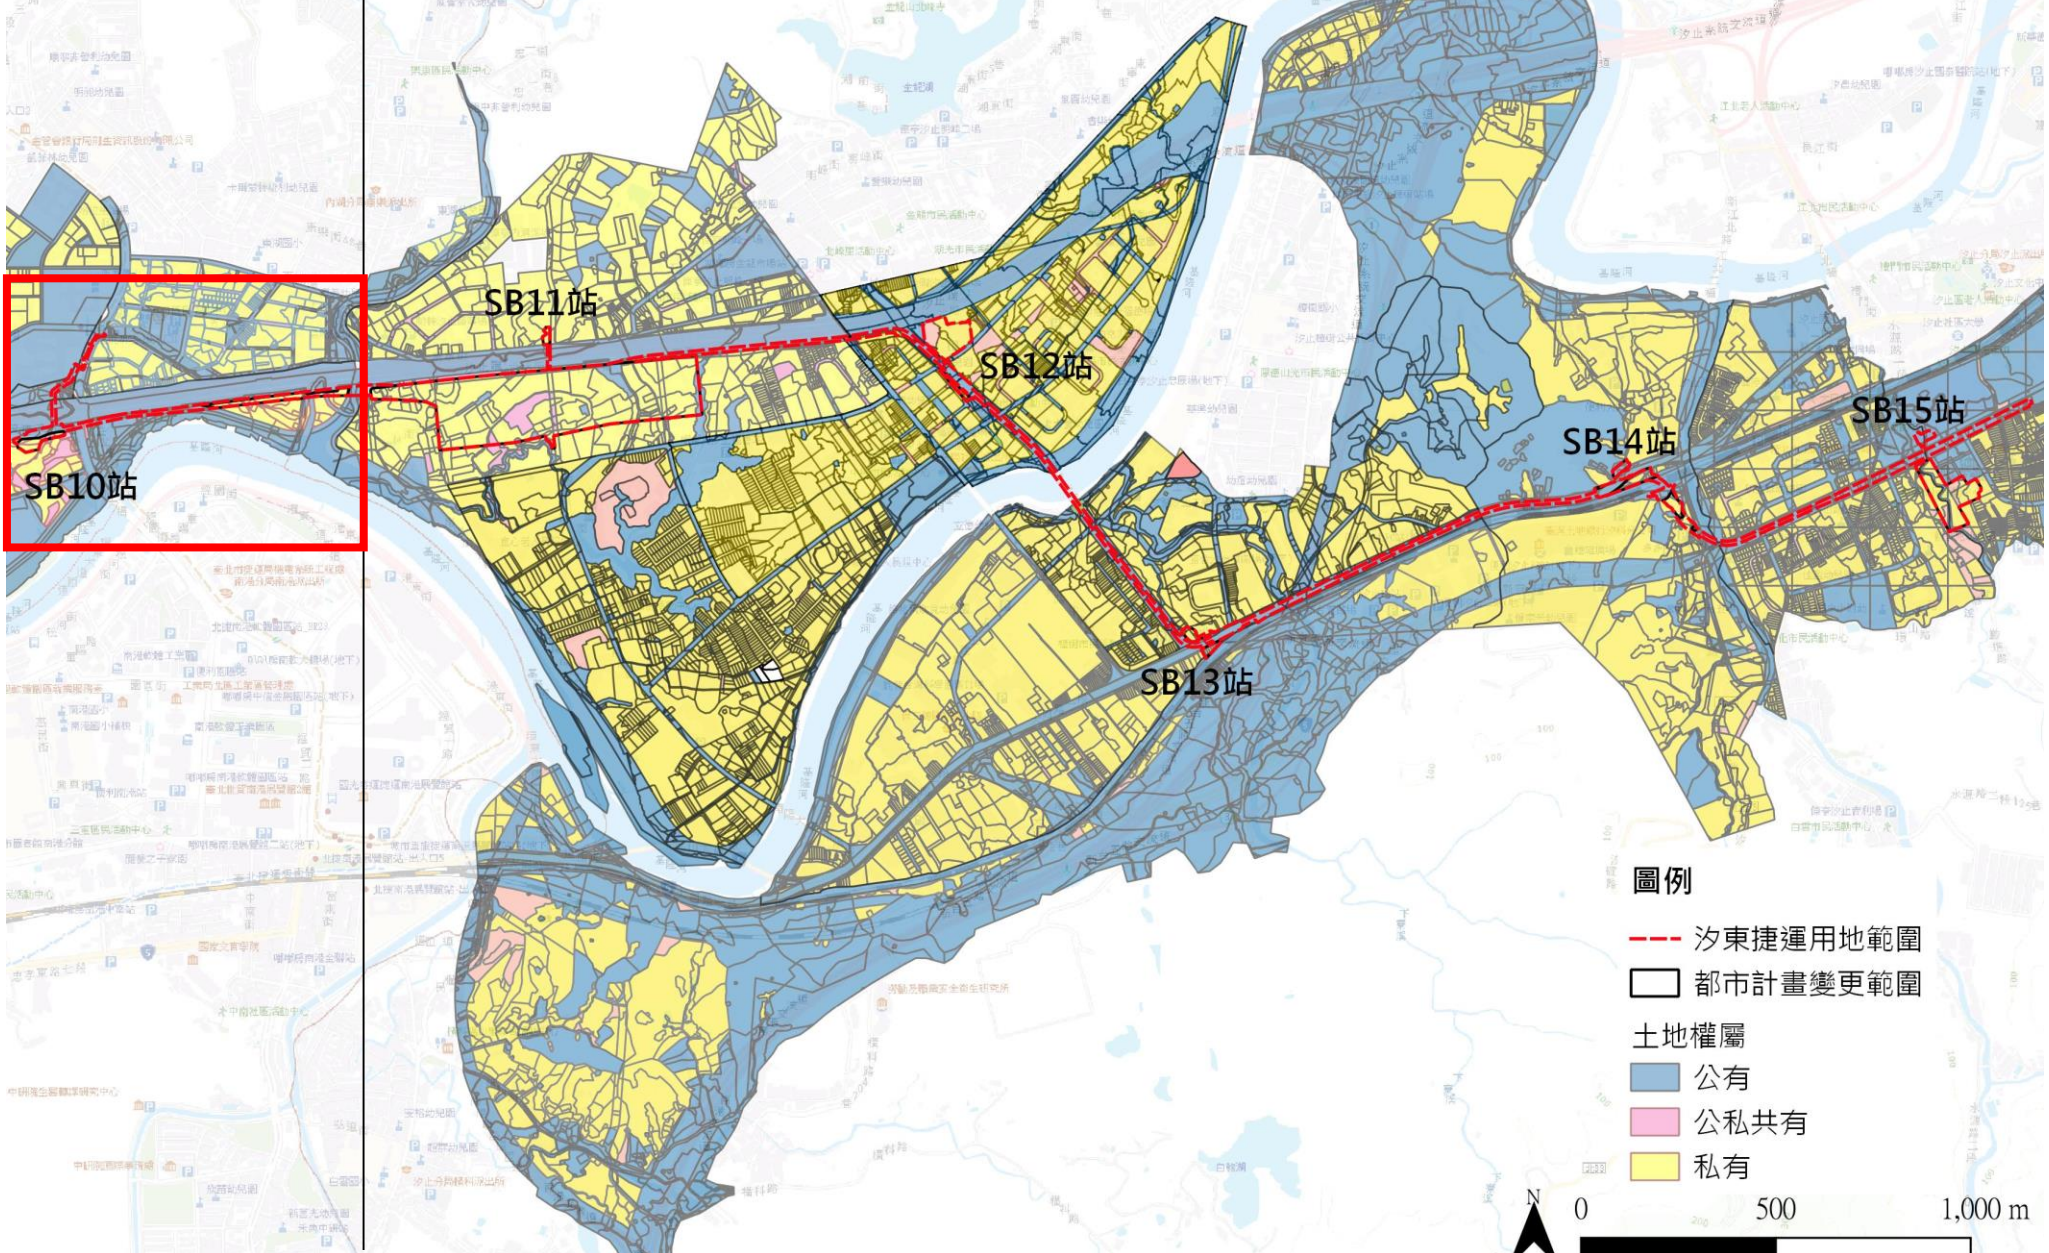

SB10站

SB11站

SB12站

SB13站

SB14站

SB15站

圖例

--- 汐東捷運用地範圍

□ 都市計畫變更範圍

土地權屬

■ 公有

■ 公私共有

■ 私有

