



淡海輕軌運輸系統二期路網 (V23站至V26A站)

工程用地範圍示意圖 (一)

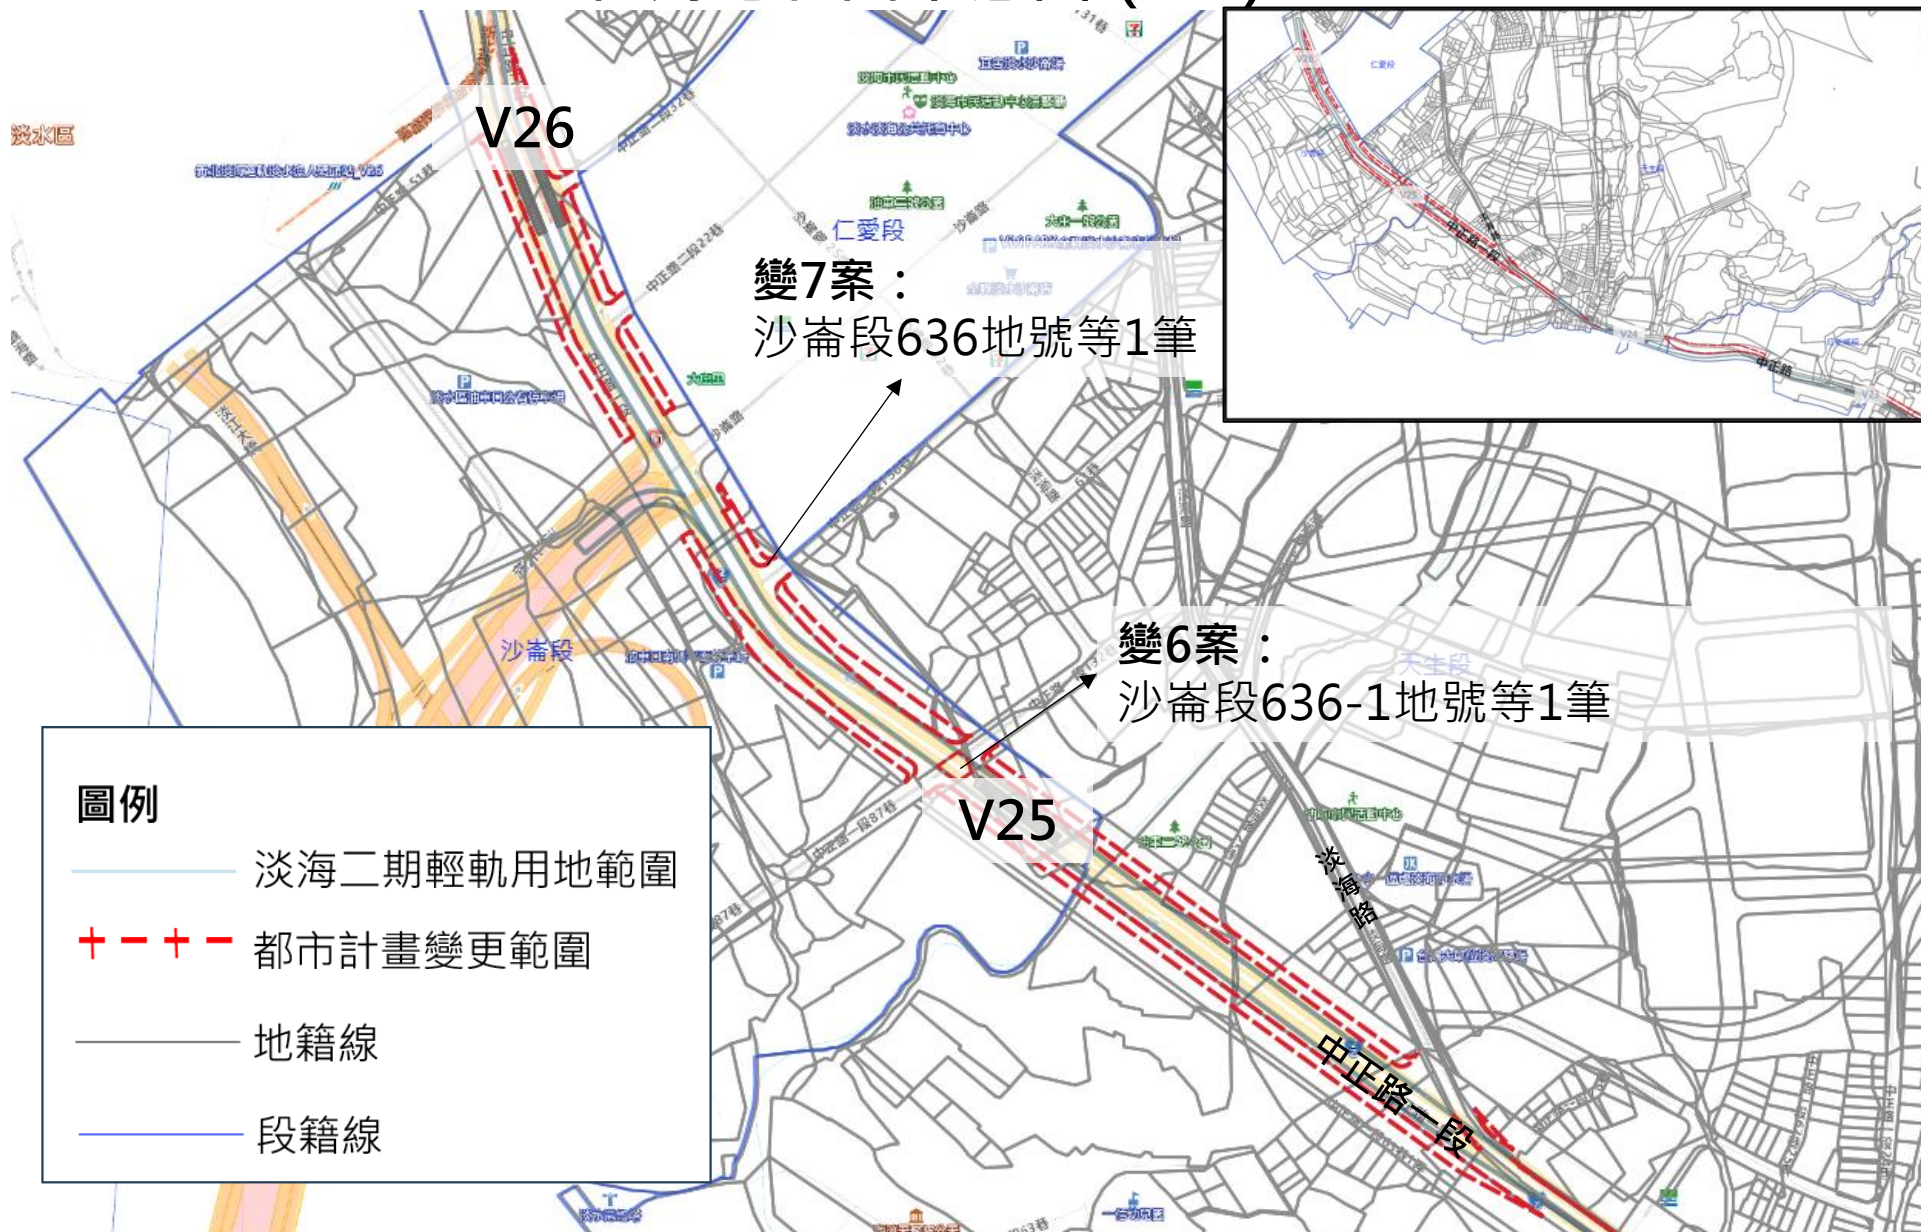

淡海輕軌運輸系統二期路網 (V23站至V26A站)

工程用地範圍示意圖 (二)

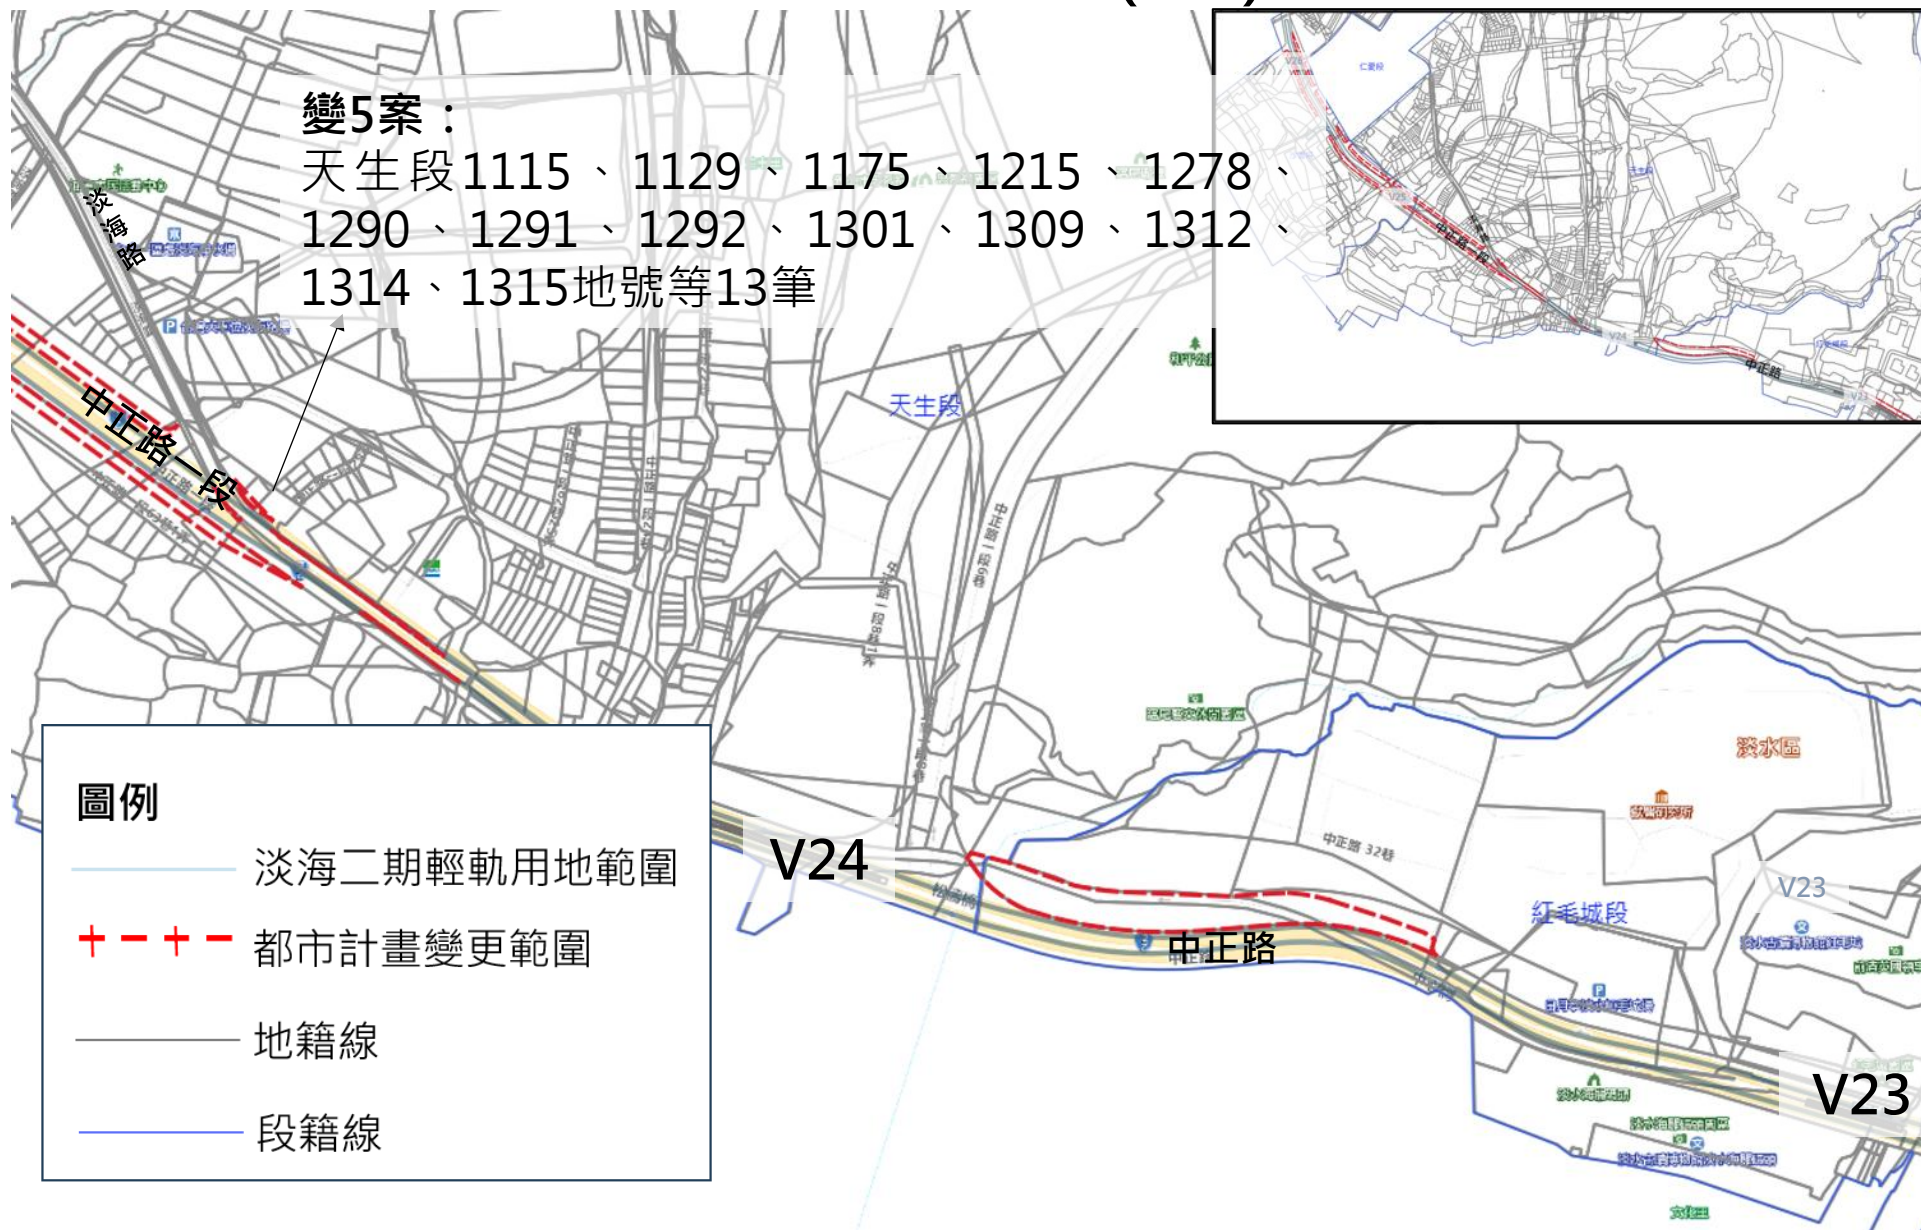

淡海輕軌運輸系統二期路網 (V23站至V26A站)

工程用地範圍總覽示意圖

