

臺北都會區大眾捷運系統
禁建限建範圍地形圖

萬大-中和-樹林線(第一期工程)

臺北市政府

中華民國 106 年 8 月



北市圖庫局 100170218 1000101

圖說使用說明




為確保臺北都會區大眾捷運系統之安全並對大眾捷運系統沿線相關工程開發行為作適度之管理，茲依「大眾捷運系統兩側禁建限建辦法」第四條之規定，劃定禁建、限建範圍地形圖，並依捷運路網各路線分冊公告。本圖所標示之禁建線係針對地面段及高架段繪製，另潛盾隧道、山岳隧道，錨固邊坡及通風井之禁建範圍應依據「大眾捷運系統兩側禁建限建辦法」第六條之規定管制如下：

- 一、潛盾隧道：自捷運潛盾隧道環片外緣起算，向外一公尺以內環繞之區域。
- 二、山岳隧道：自開挖面外緣起算，向外延伸一倍最大內空寬度所形成之八邊形區域。
- 三、錨固邊坡：自最近地表之岩(地)錨或岩釘起算，沿其自身長度再加三公尺後，向周邊延伸五公尺以內之範圍。
- 四、通風井：自結構體開口面起算，向外六公尺以內之地上封閉空間。

本禁建、限建範圍地形圖係以臺北市、新北市地形圖電腦數值圖檔為基礎，並配合臺北市政府捷運工程局工程圖說等相關圖籍所綜整套繪而成，因前述各項圖籍資料繪製時間不同、比例尺互異，且有圖紙伸縮等限制，故本管制範圍圖僅供民眾參考。至如有認定上之疑義仍應以現場實測認定之。

本冊（萬大線第一期工程）公告範圍，係為LG01站至LG08A站（含機廠）間之管制範圍圖籍，其中索引圖係標明本圖說管制範圍所經過之捷運路線，至於捷運沿線兩側詳細之禁建、限建管制範圍詳列於后所附相關圖籍。


圖例

- 限建線 
- 禁建線 
- 捷運設施線 
(結構體外緣、圍籬及側牆)

萬大-中和-樹林線(第一期工程)之圖說索引

圖說索引	SA03/RW WDA01
大眾捷運系統索引圖	SA03/RW WDA02
LG01 站至 LG02 站	SA03/RW WD101 ~ SA03/RW WD104
LG02 站至 LG03 站	SA03/RW WD105 ~ SA03/RW WD106
LG03 站至 LG04 站	SA03/RW WD107 ~ SA03/RW WD110
LG04 站至 LG05 站	SA03/RW WD201 ~ SA03/RW WD208
LG05 站至 LG06 站	SA03/RW WD209 ~ SA03/RW WD212
LG06 站至 LG07 站	SA03/RW WD301 ~ SA03/RW WD304
LG07 站至 LG08 站	SA03/RW WD305 ~ SA03/RW WD309
LG08 站至 LG08A 站	SA03/RW WD310 ~ SA03/RW WD311 & SA03/RW WD401 ~ SA03/RW WD405
金城機廠	SA03/RW WD406 ~ SA03/RW WD408



禁建臺北都會區大眾捷運系統
限建範圍地形圖
萬大-中和-樹林線(第一期工程)

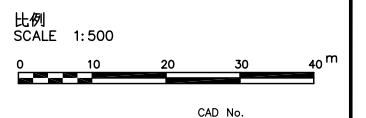

圖說索引

臺北都會區大眾捷運系統 禁建範圍地形圖


萬大 | 中和 | 樹林線 (第一期工程)

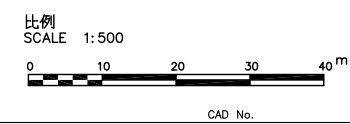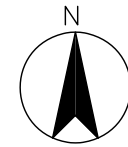

大眾捷運系統索引圖

臺北都會區大眾捷運系統 禁建限建範圍地形圖


萬大—中和—樹林線(第一期工程)

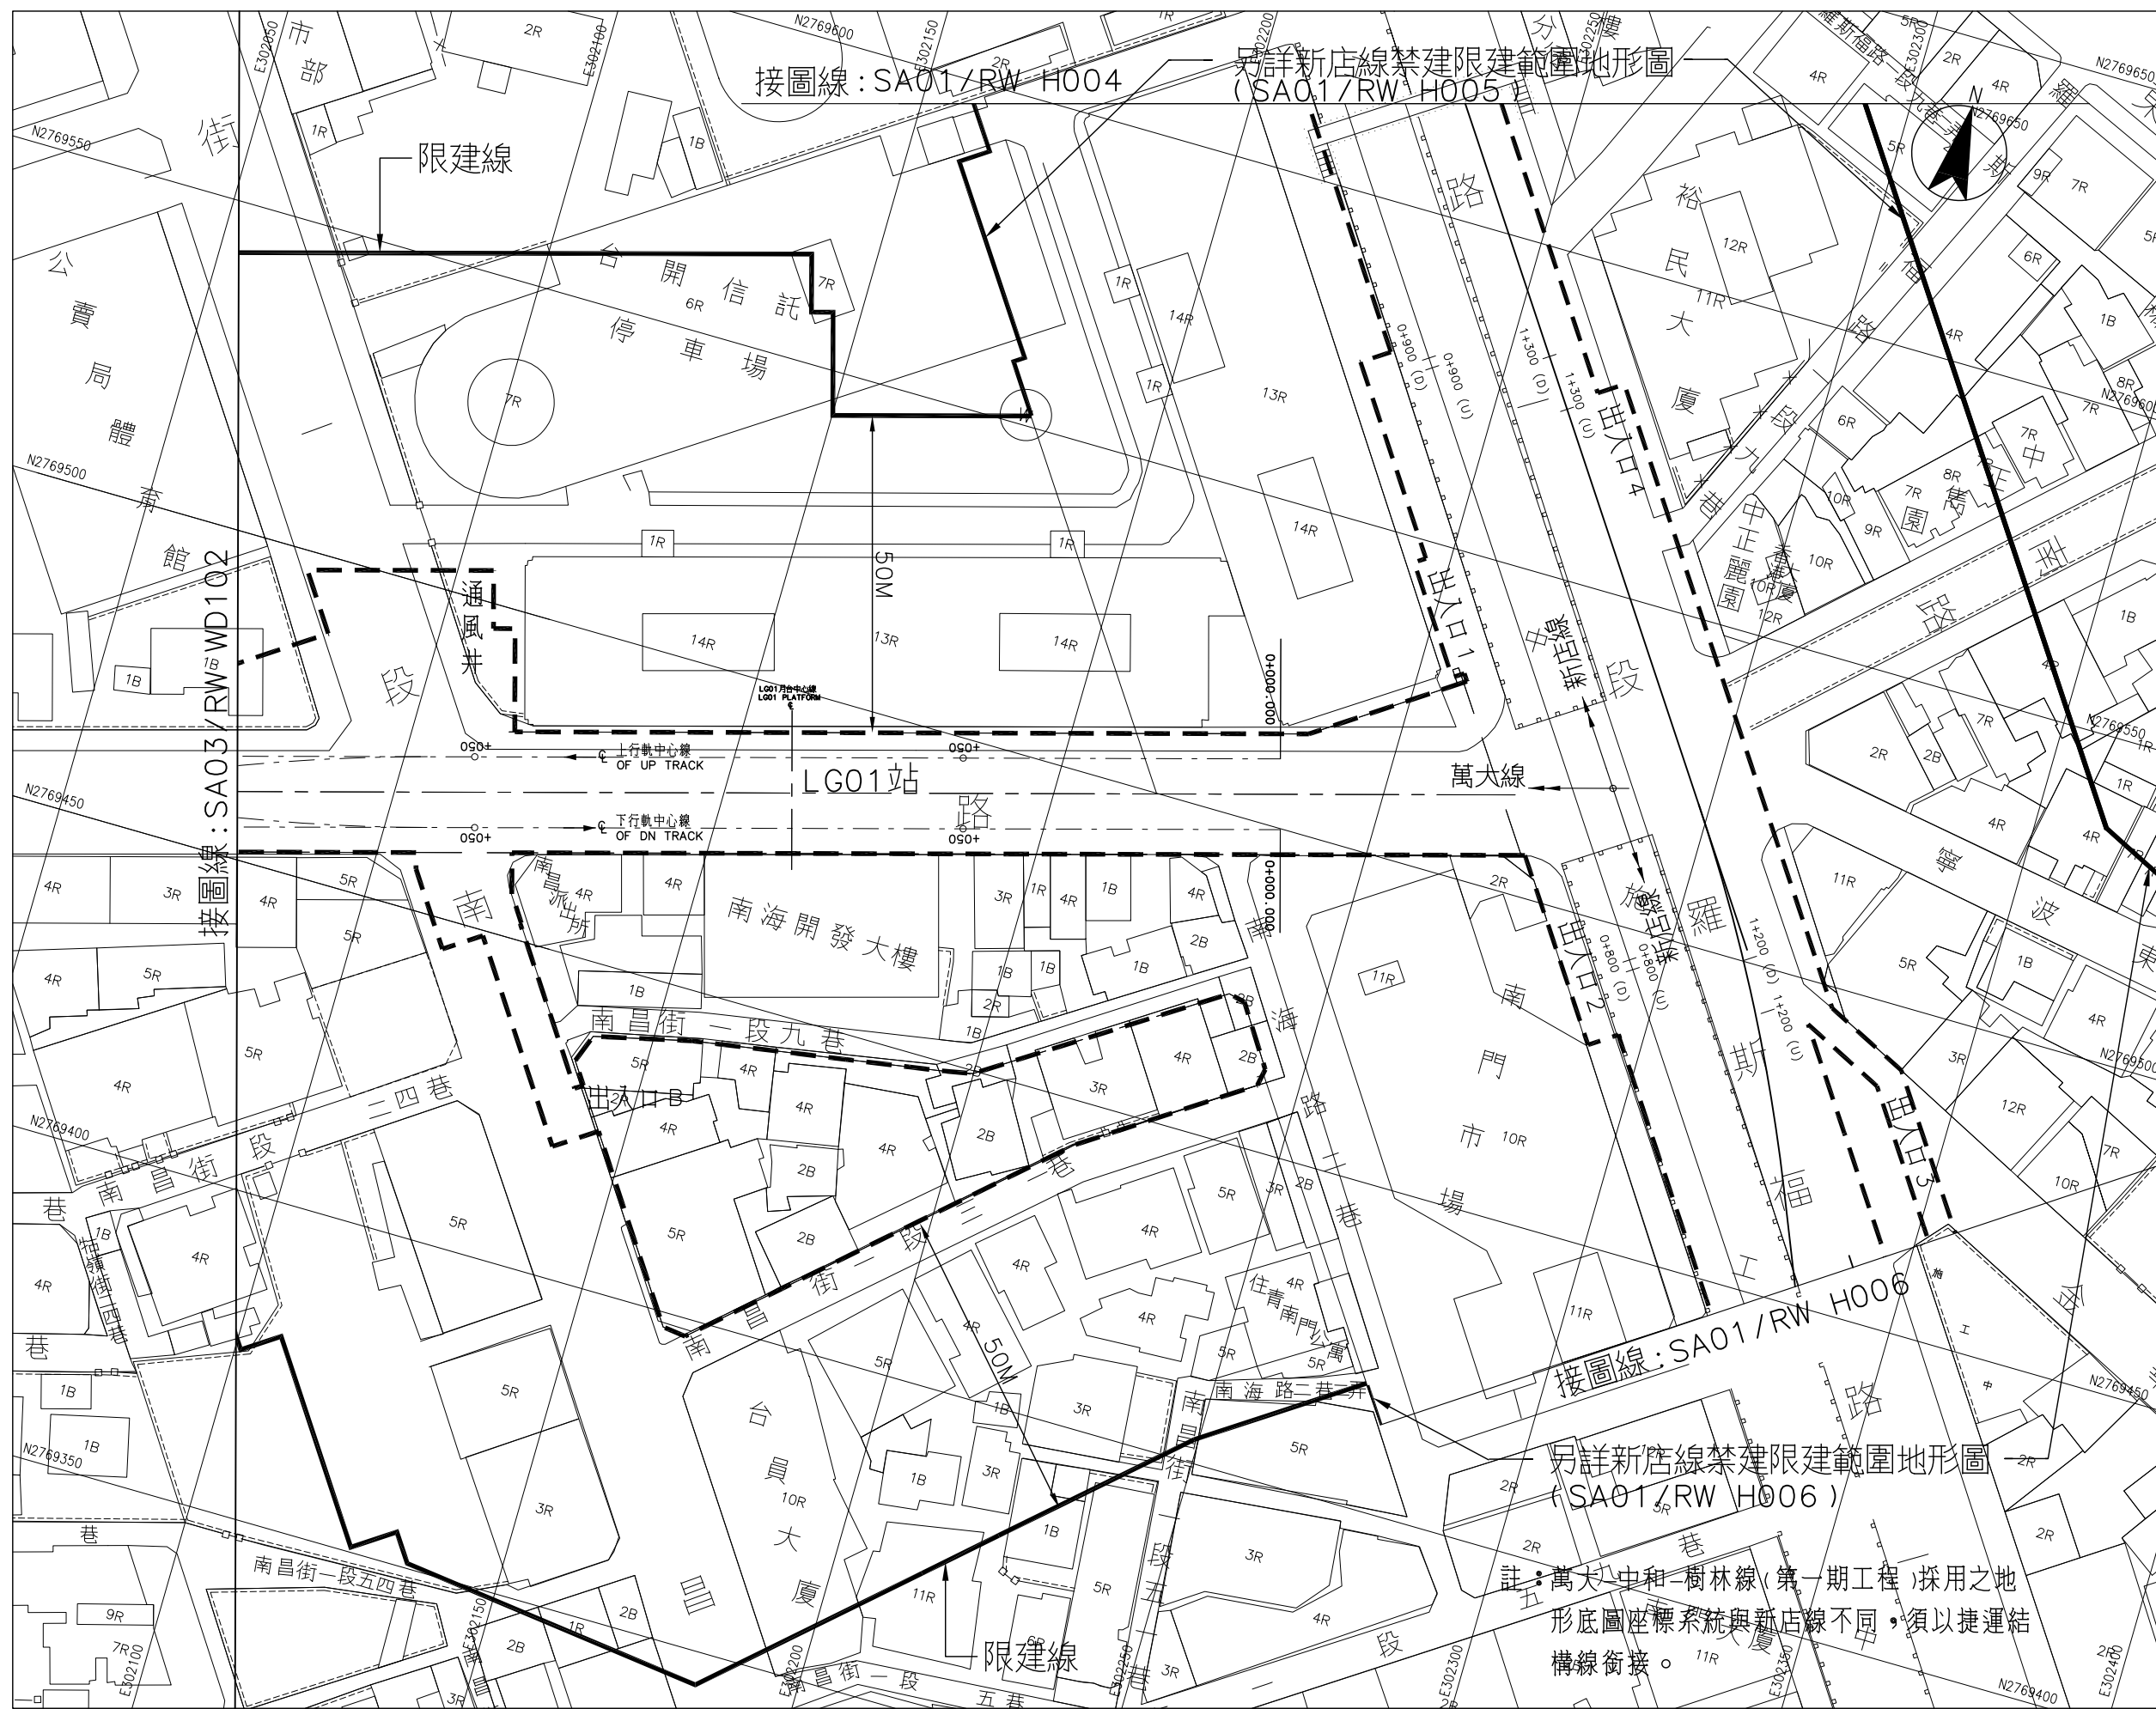

接圖線: SA01/RW H004
 另詳新店線禁建限建範圍地形圖 (SA01/RW H005)

另詳新店線禁建限建範圍地形圖 (SA01/RW H006)



註: 萬大—中和—樹林線(第一期工程)採用之地形底圖座標系統與新店線不同, 須以捷運結構線銜接。

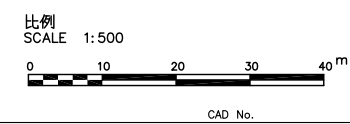

LG01 站至 LG02 站
 1 之 10

臺北都會區大眾捷運系統 禁建範圍地形圖



萬大—中和—樹林線（第一期工程）

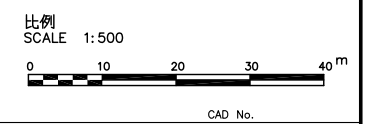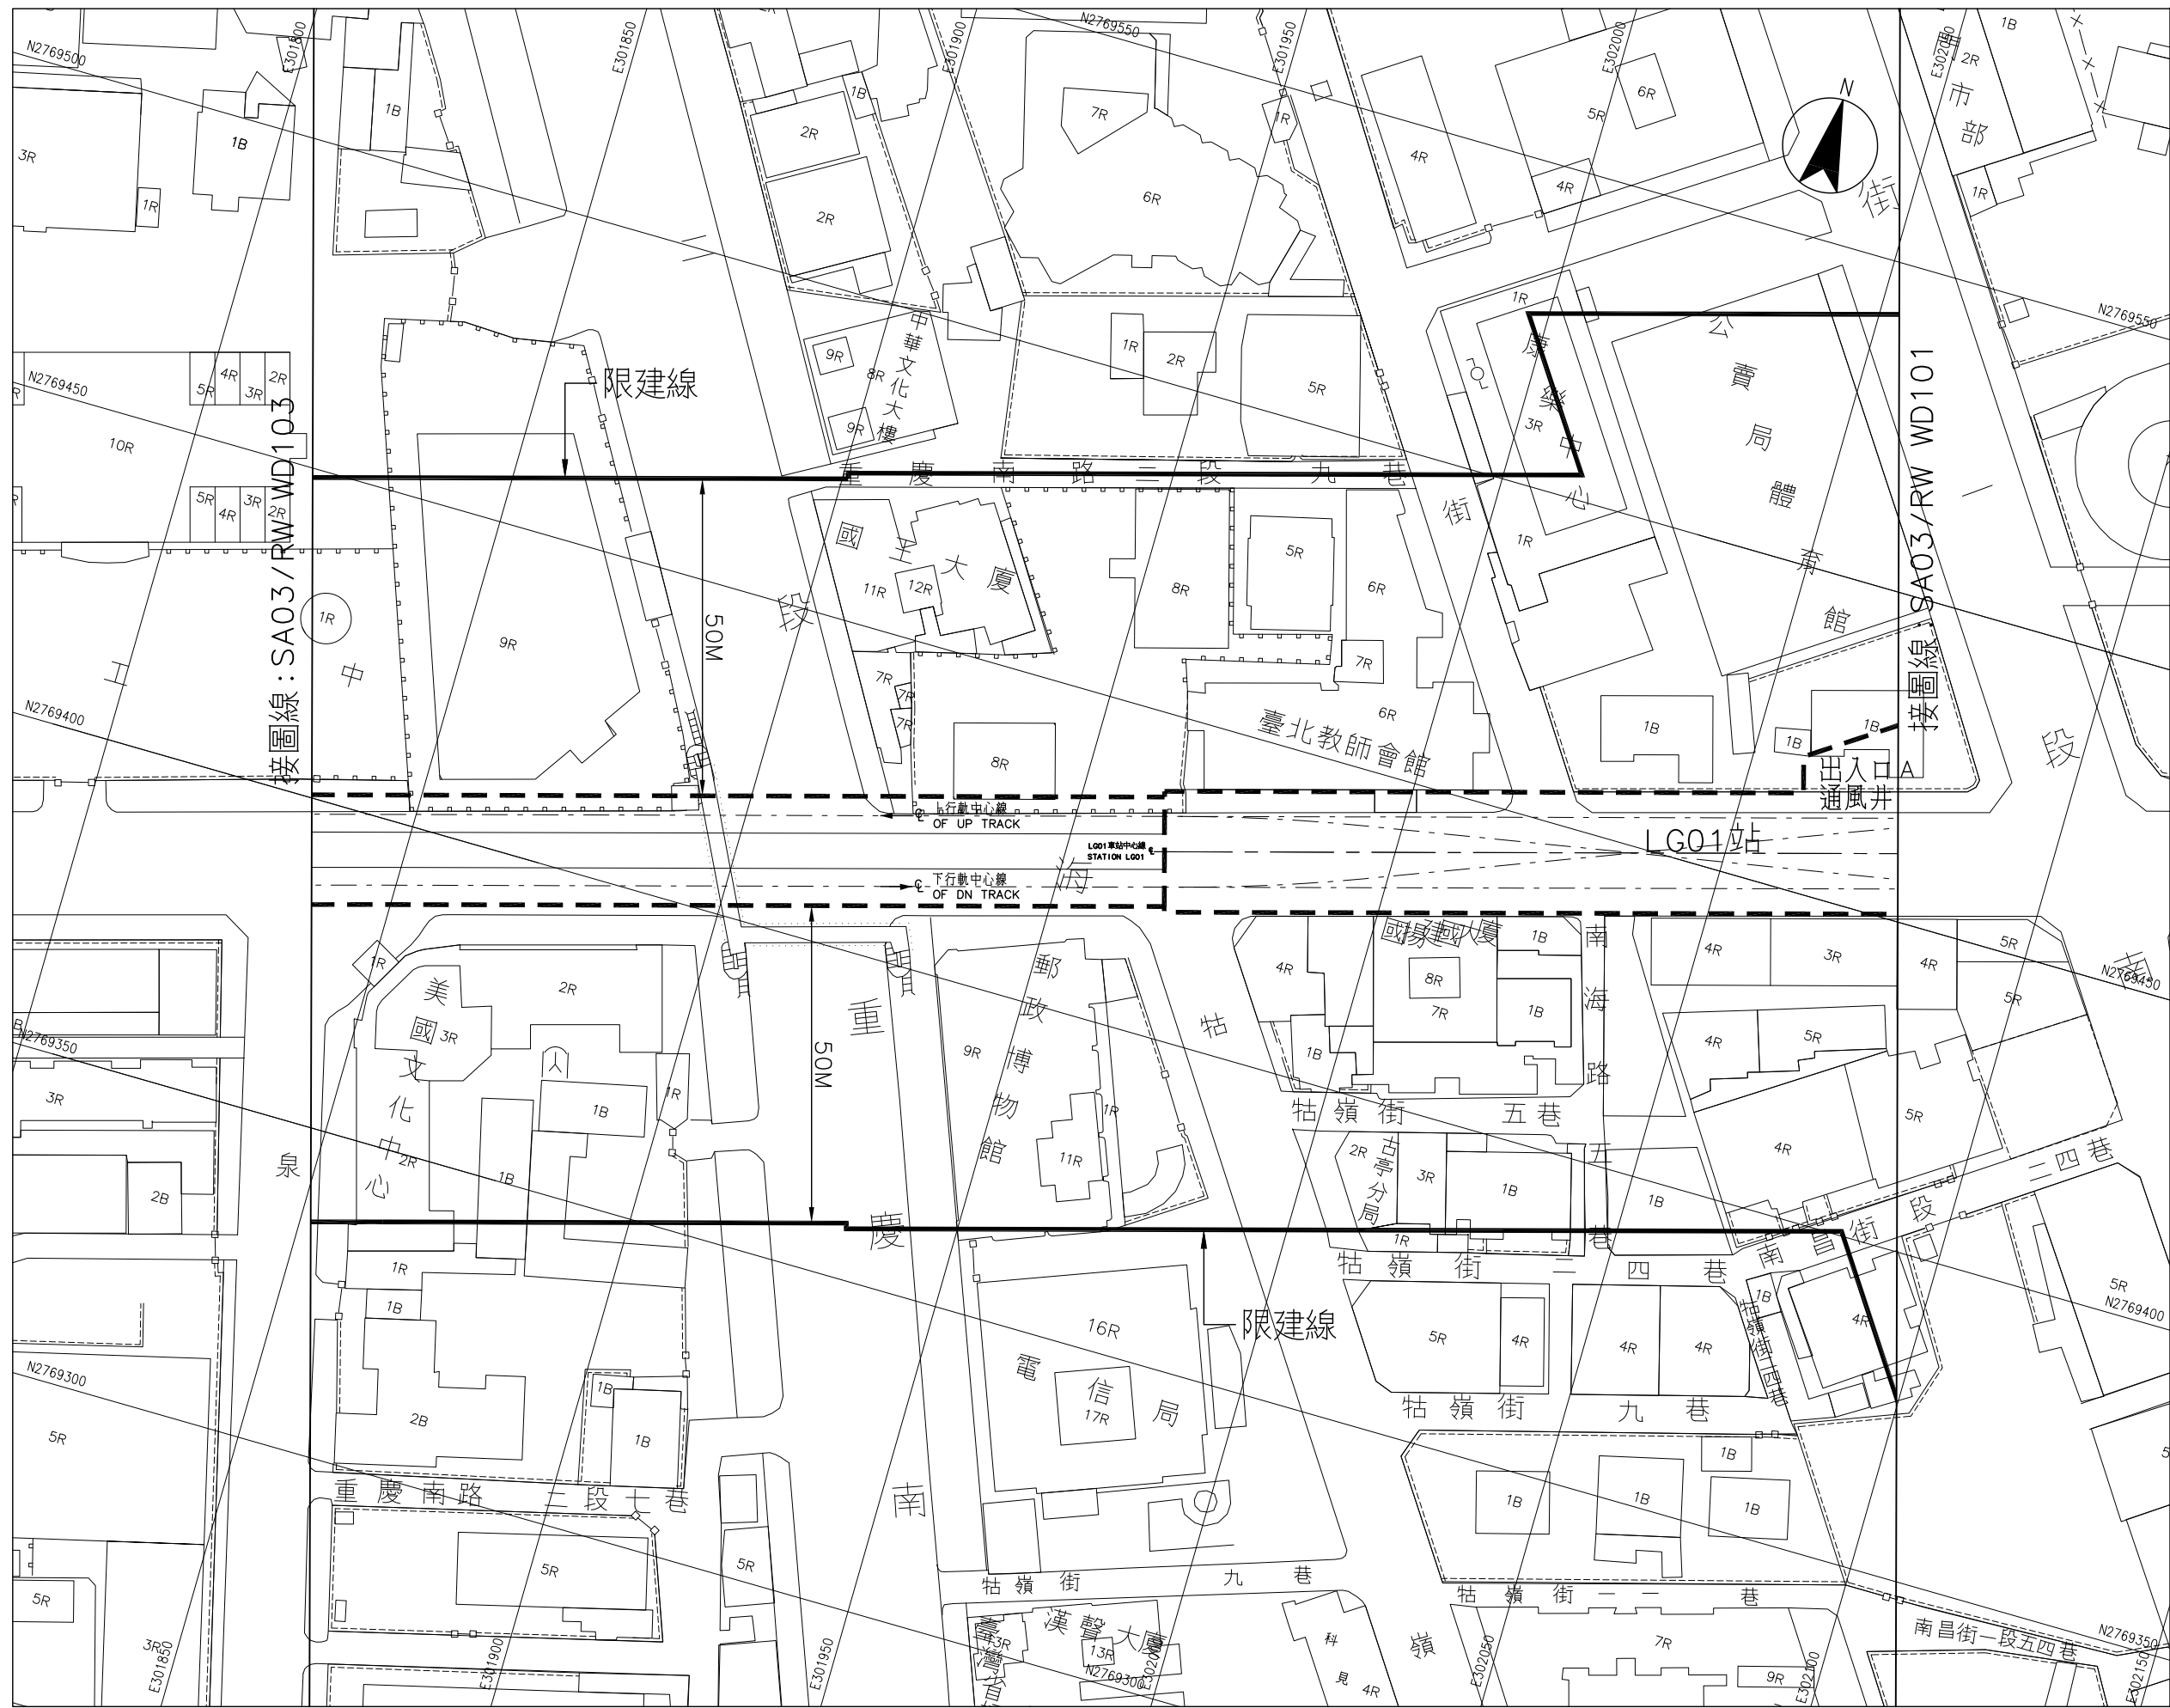

LG01 站至 LG02 站
2 之 10

臺北都會區大眾捷運系統 禁建限建範圍地形圖



萬大—中和—樹林線（第一期工程）

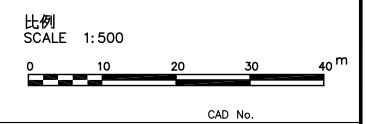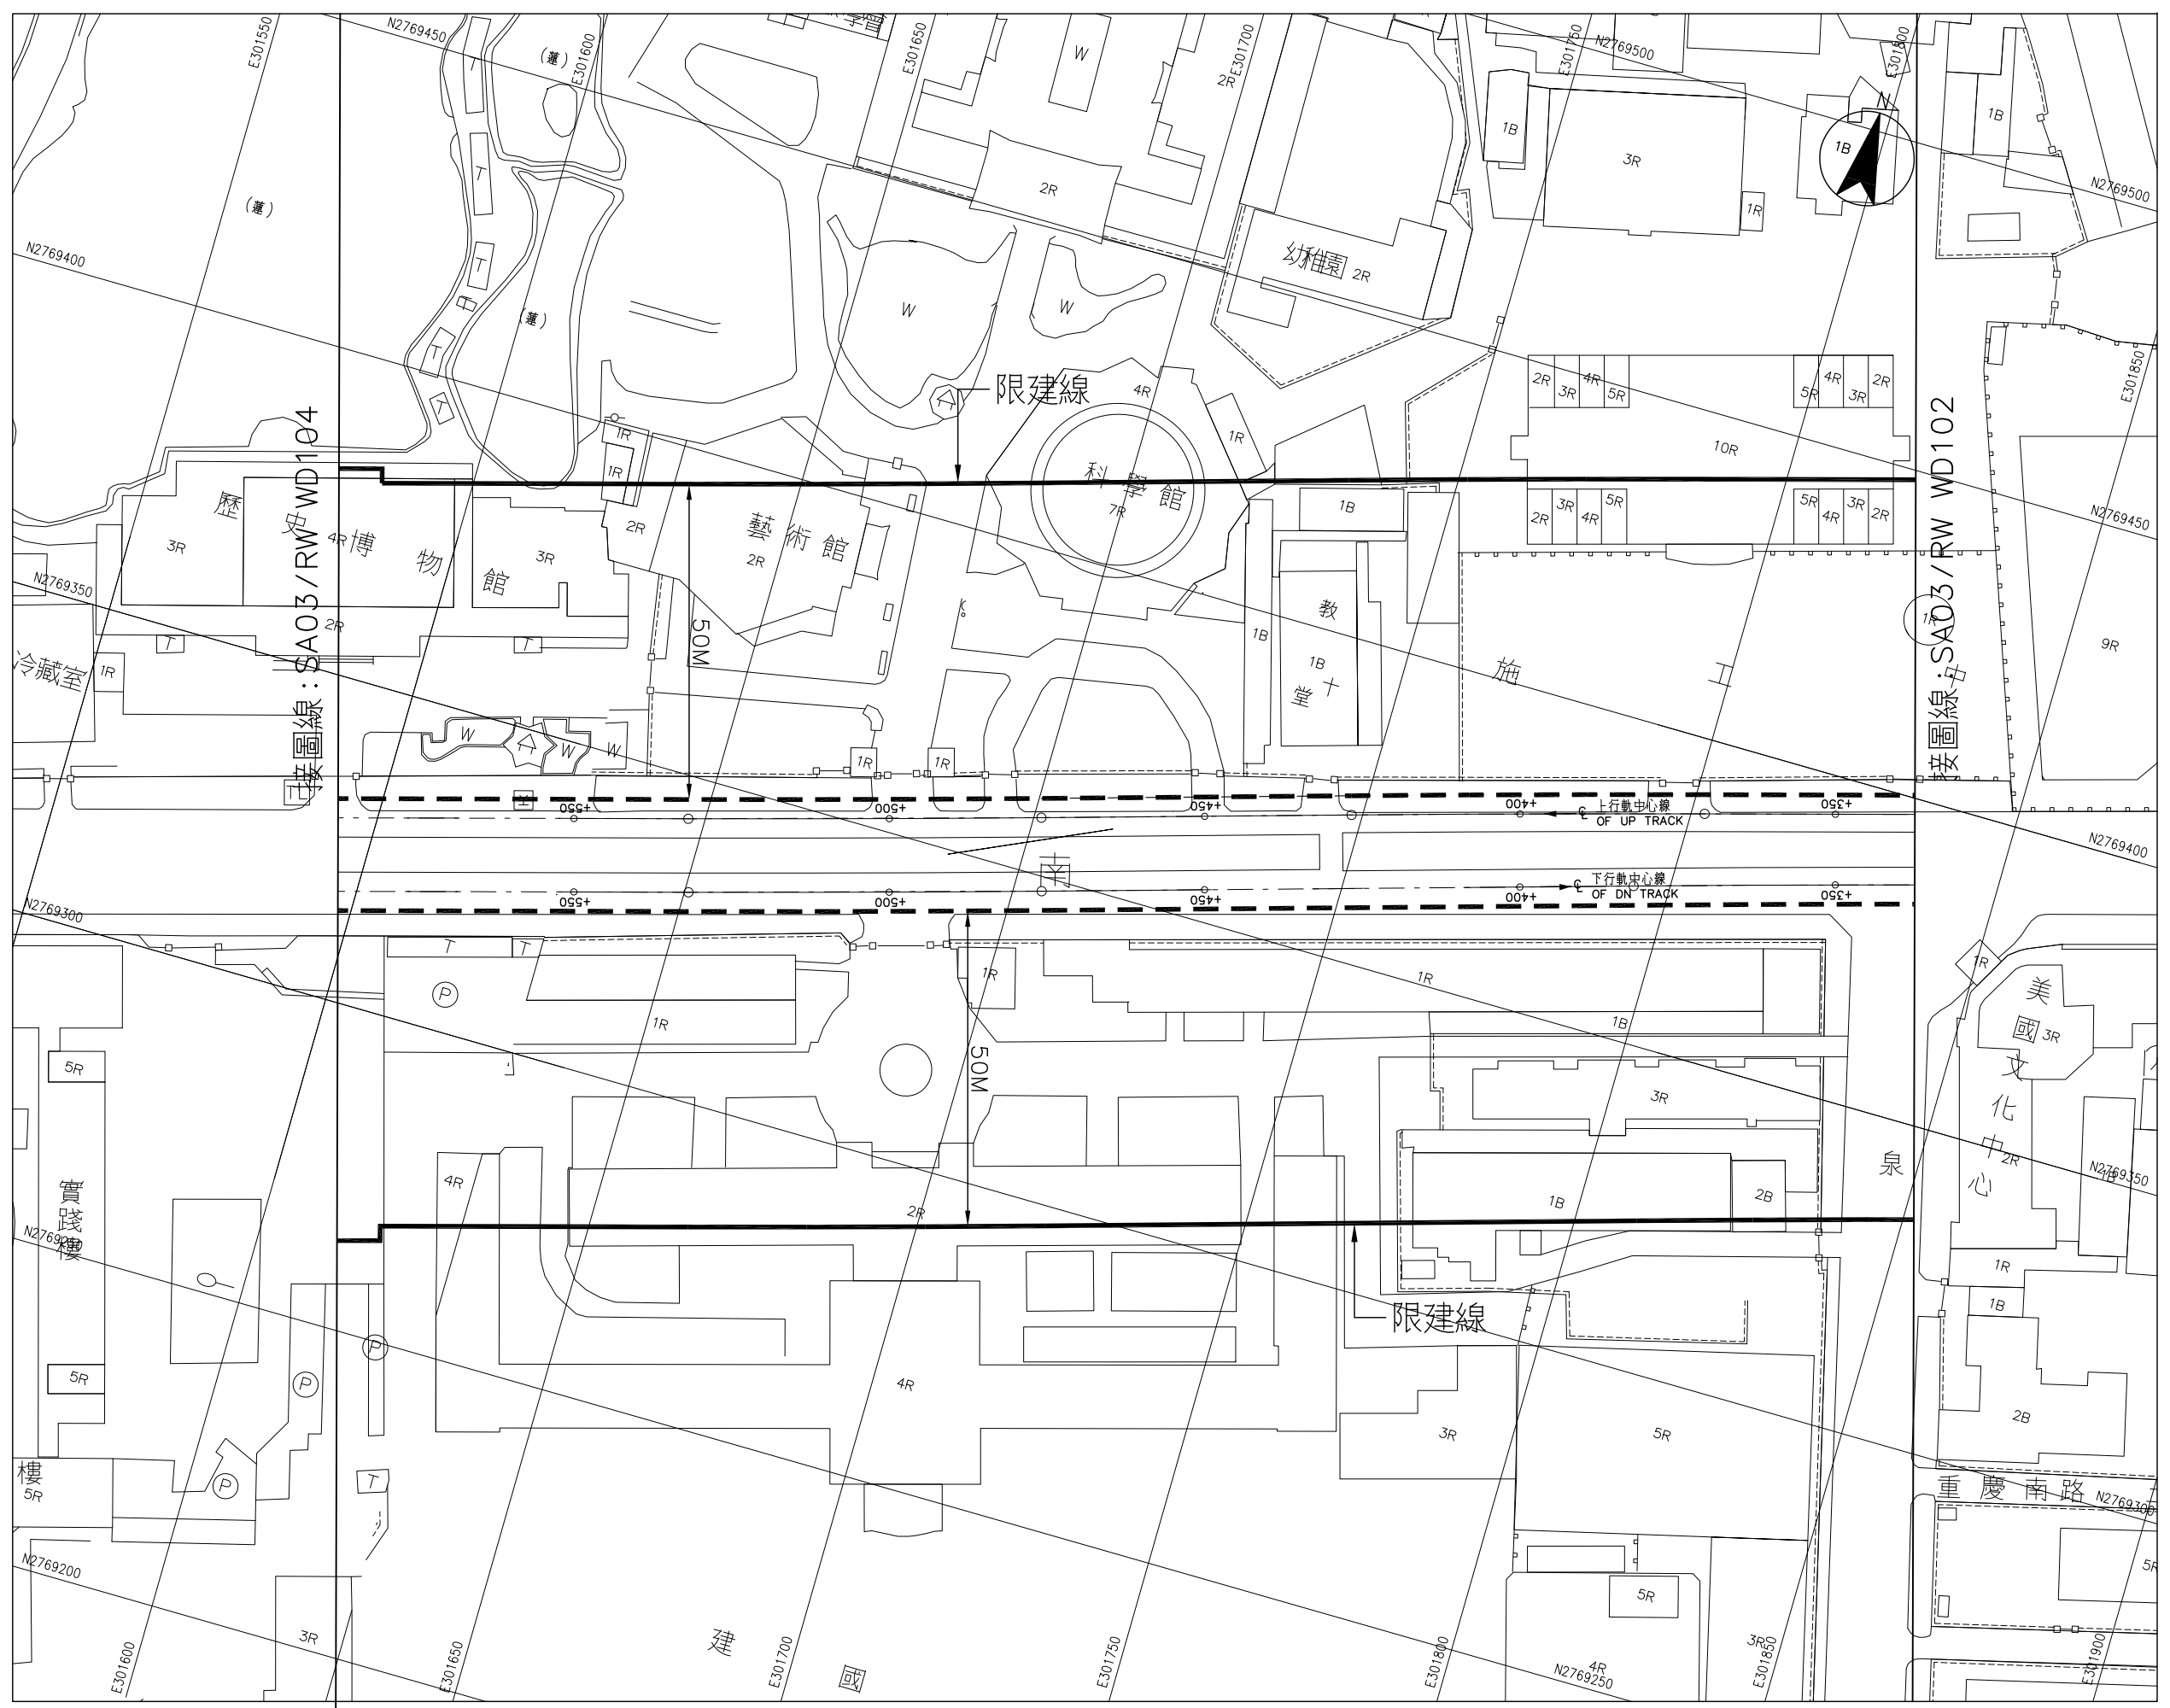

LG01 站至 LG02 站
3 之 10

臺北都會區大眾捷運系統 禁建限建範圍地形圖



萬大—中和—樹林線(第一期工程)

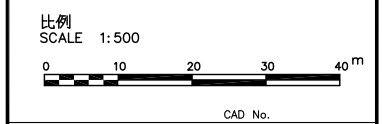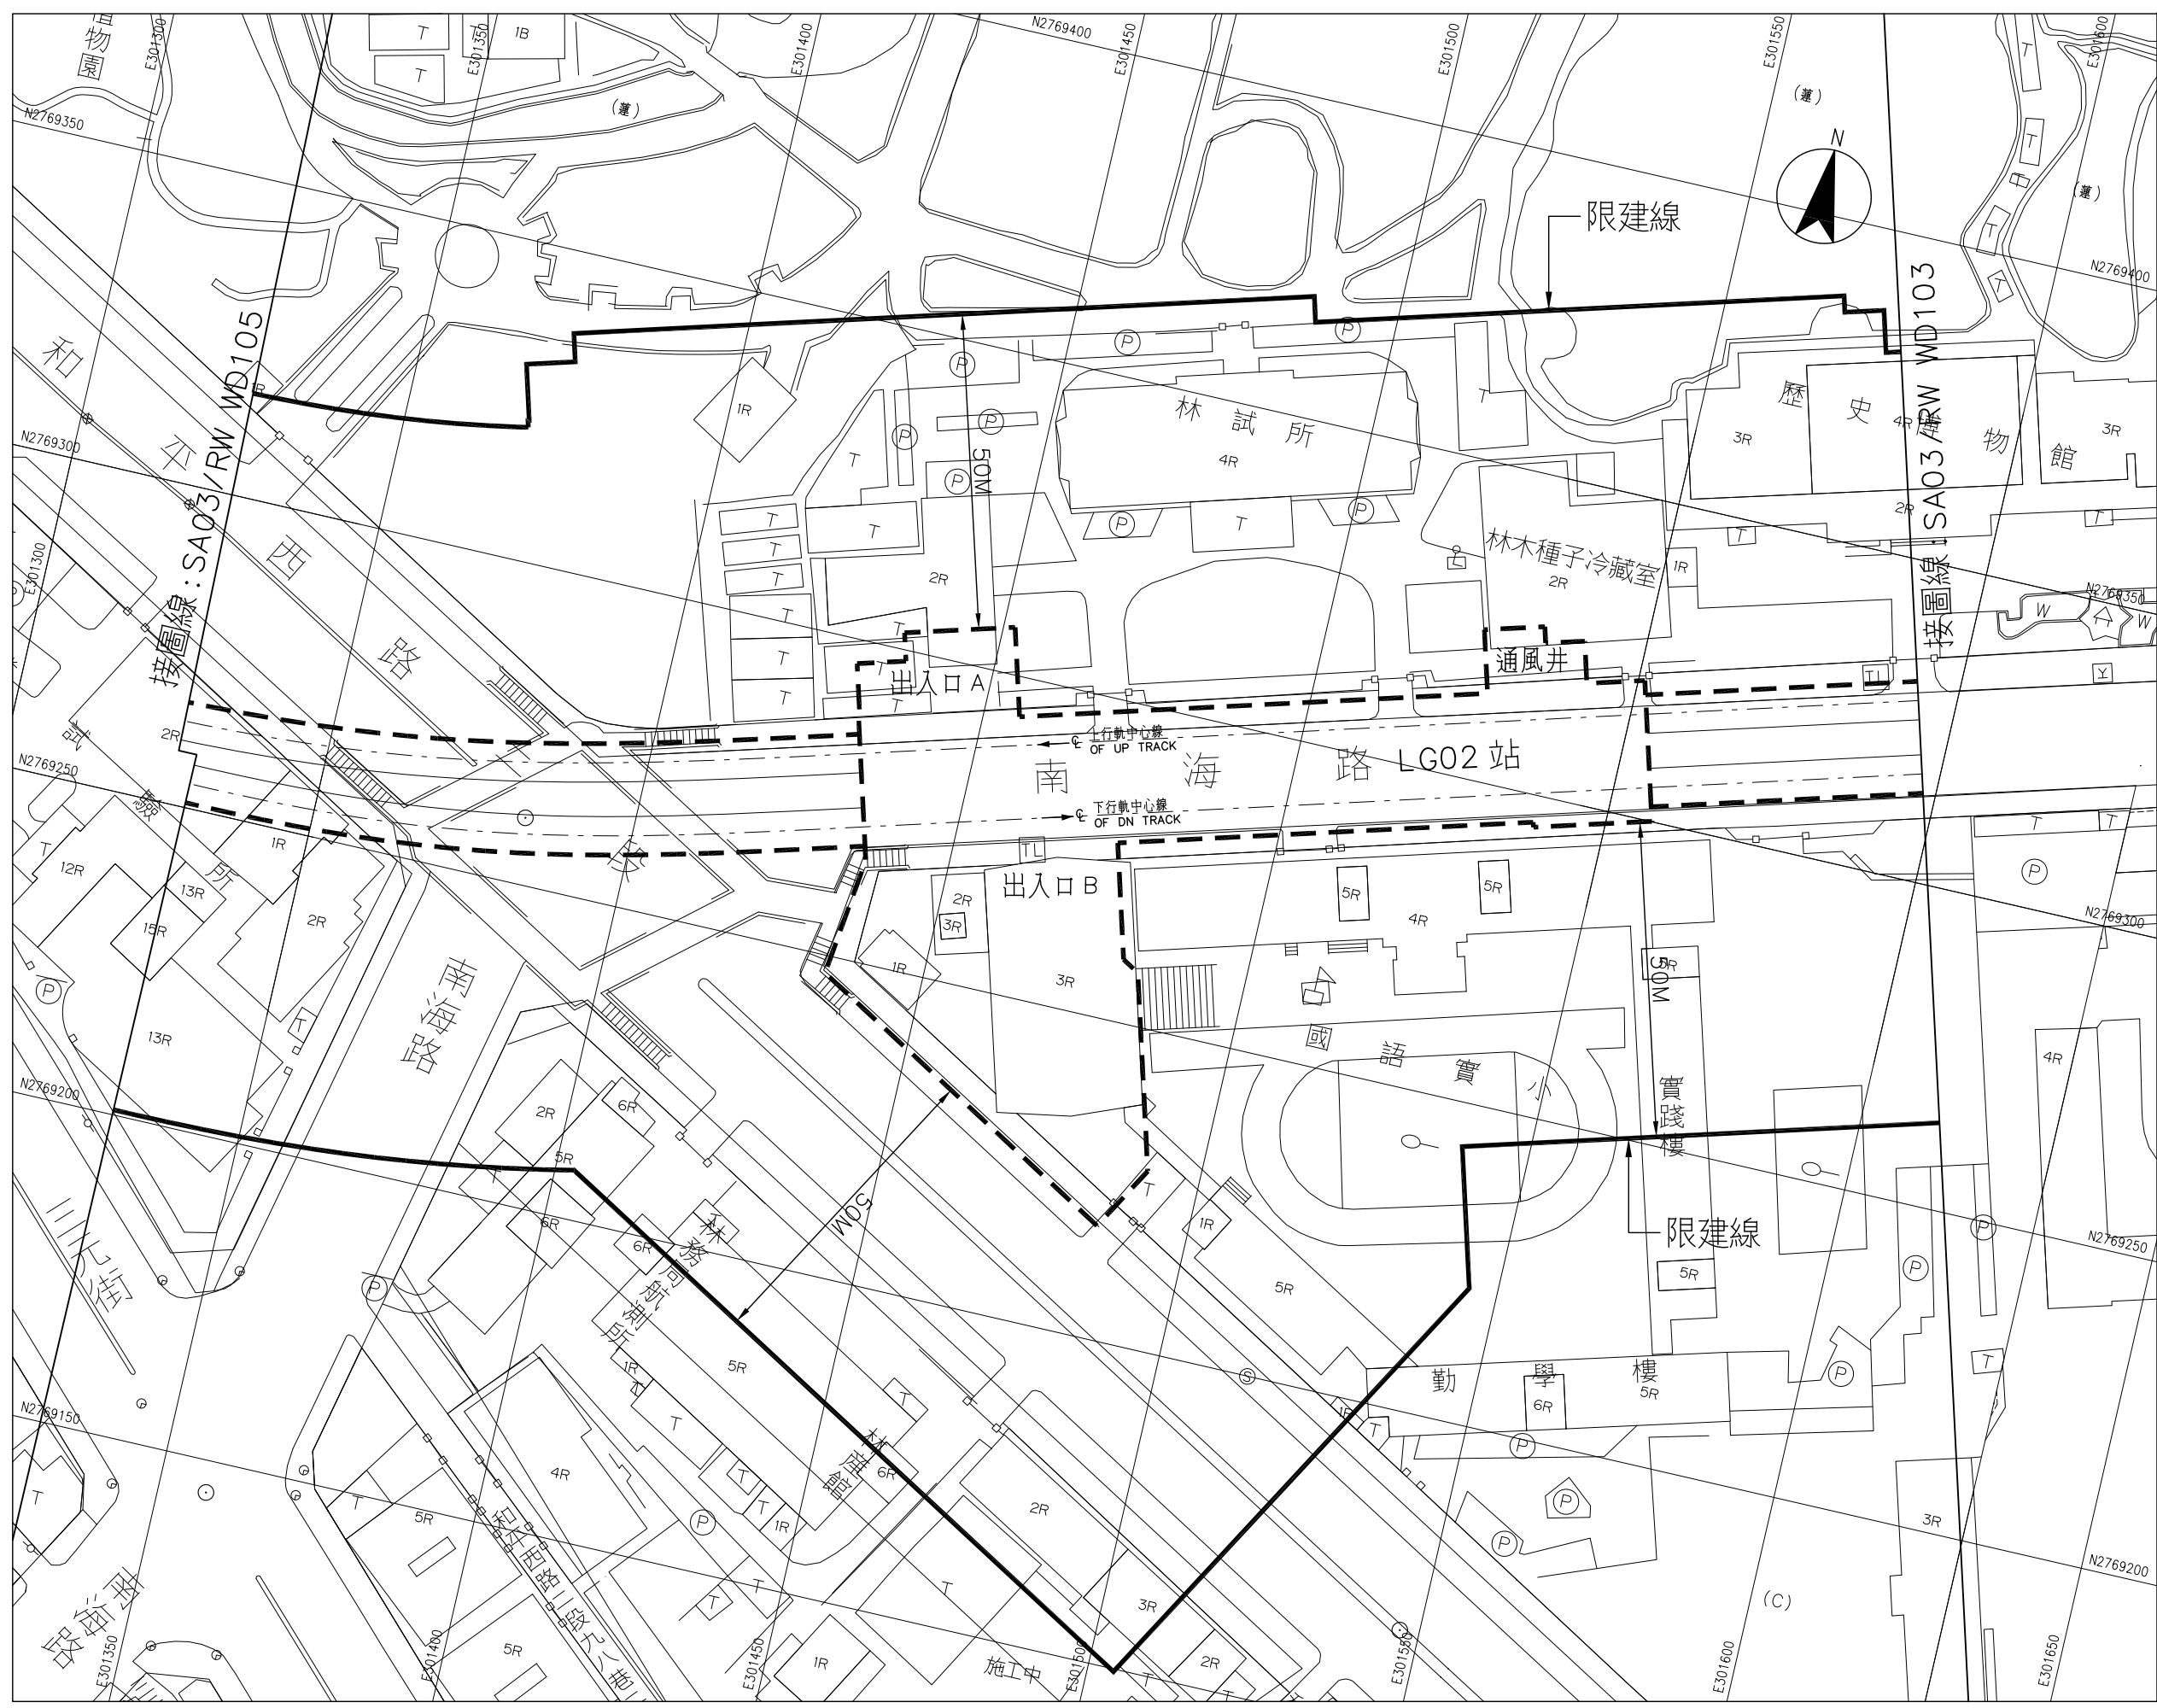

LG01 站至 LG02 站
4 之 10

臺北都會區大眾捷運系統 禁建限建範圍地形圖



萬大—中和—樹林線（第一期工程）

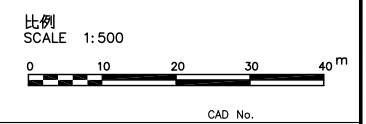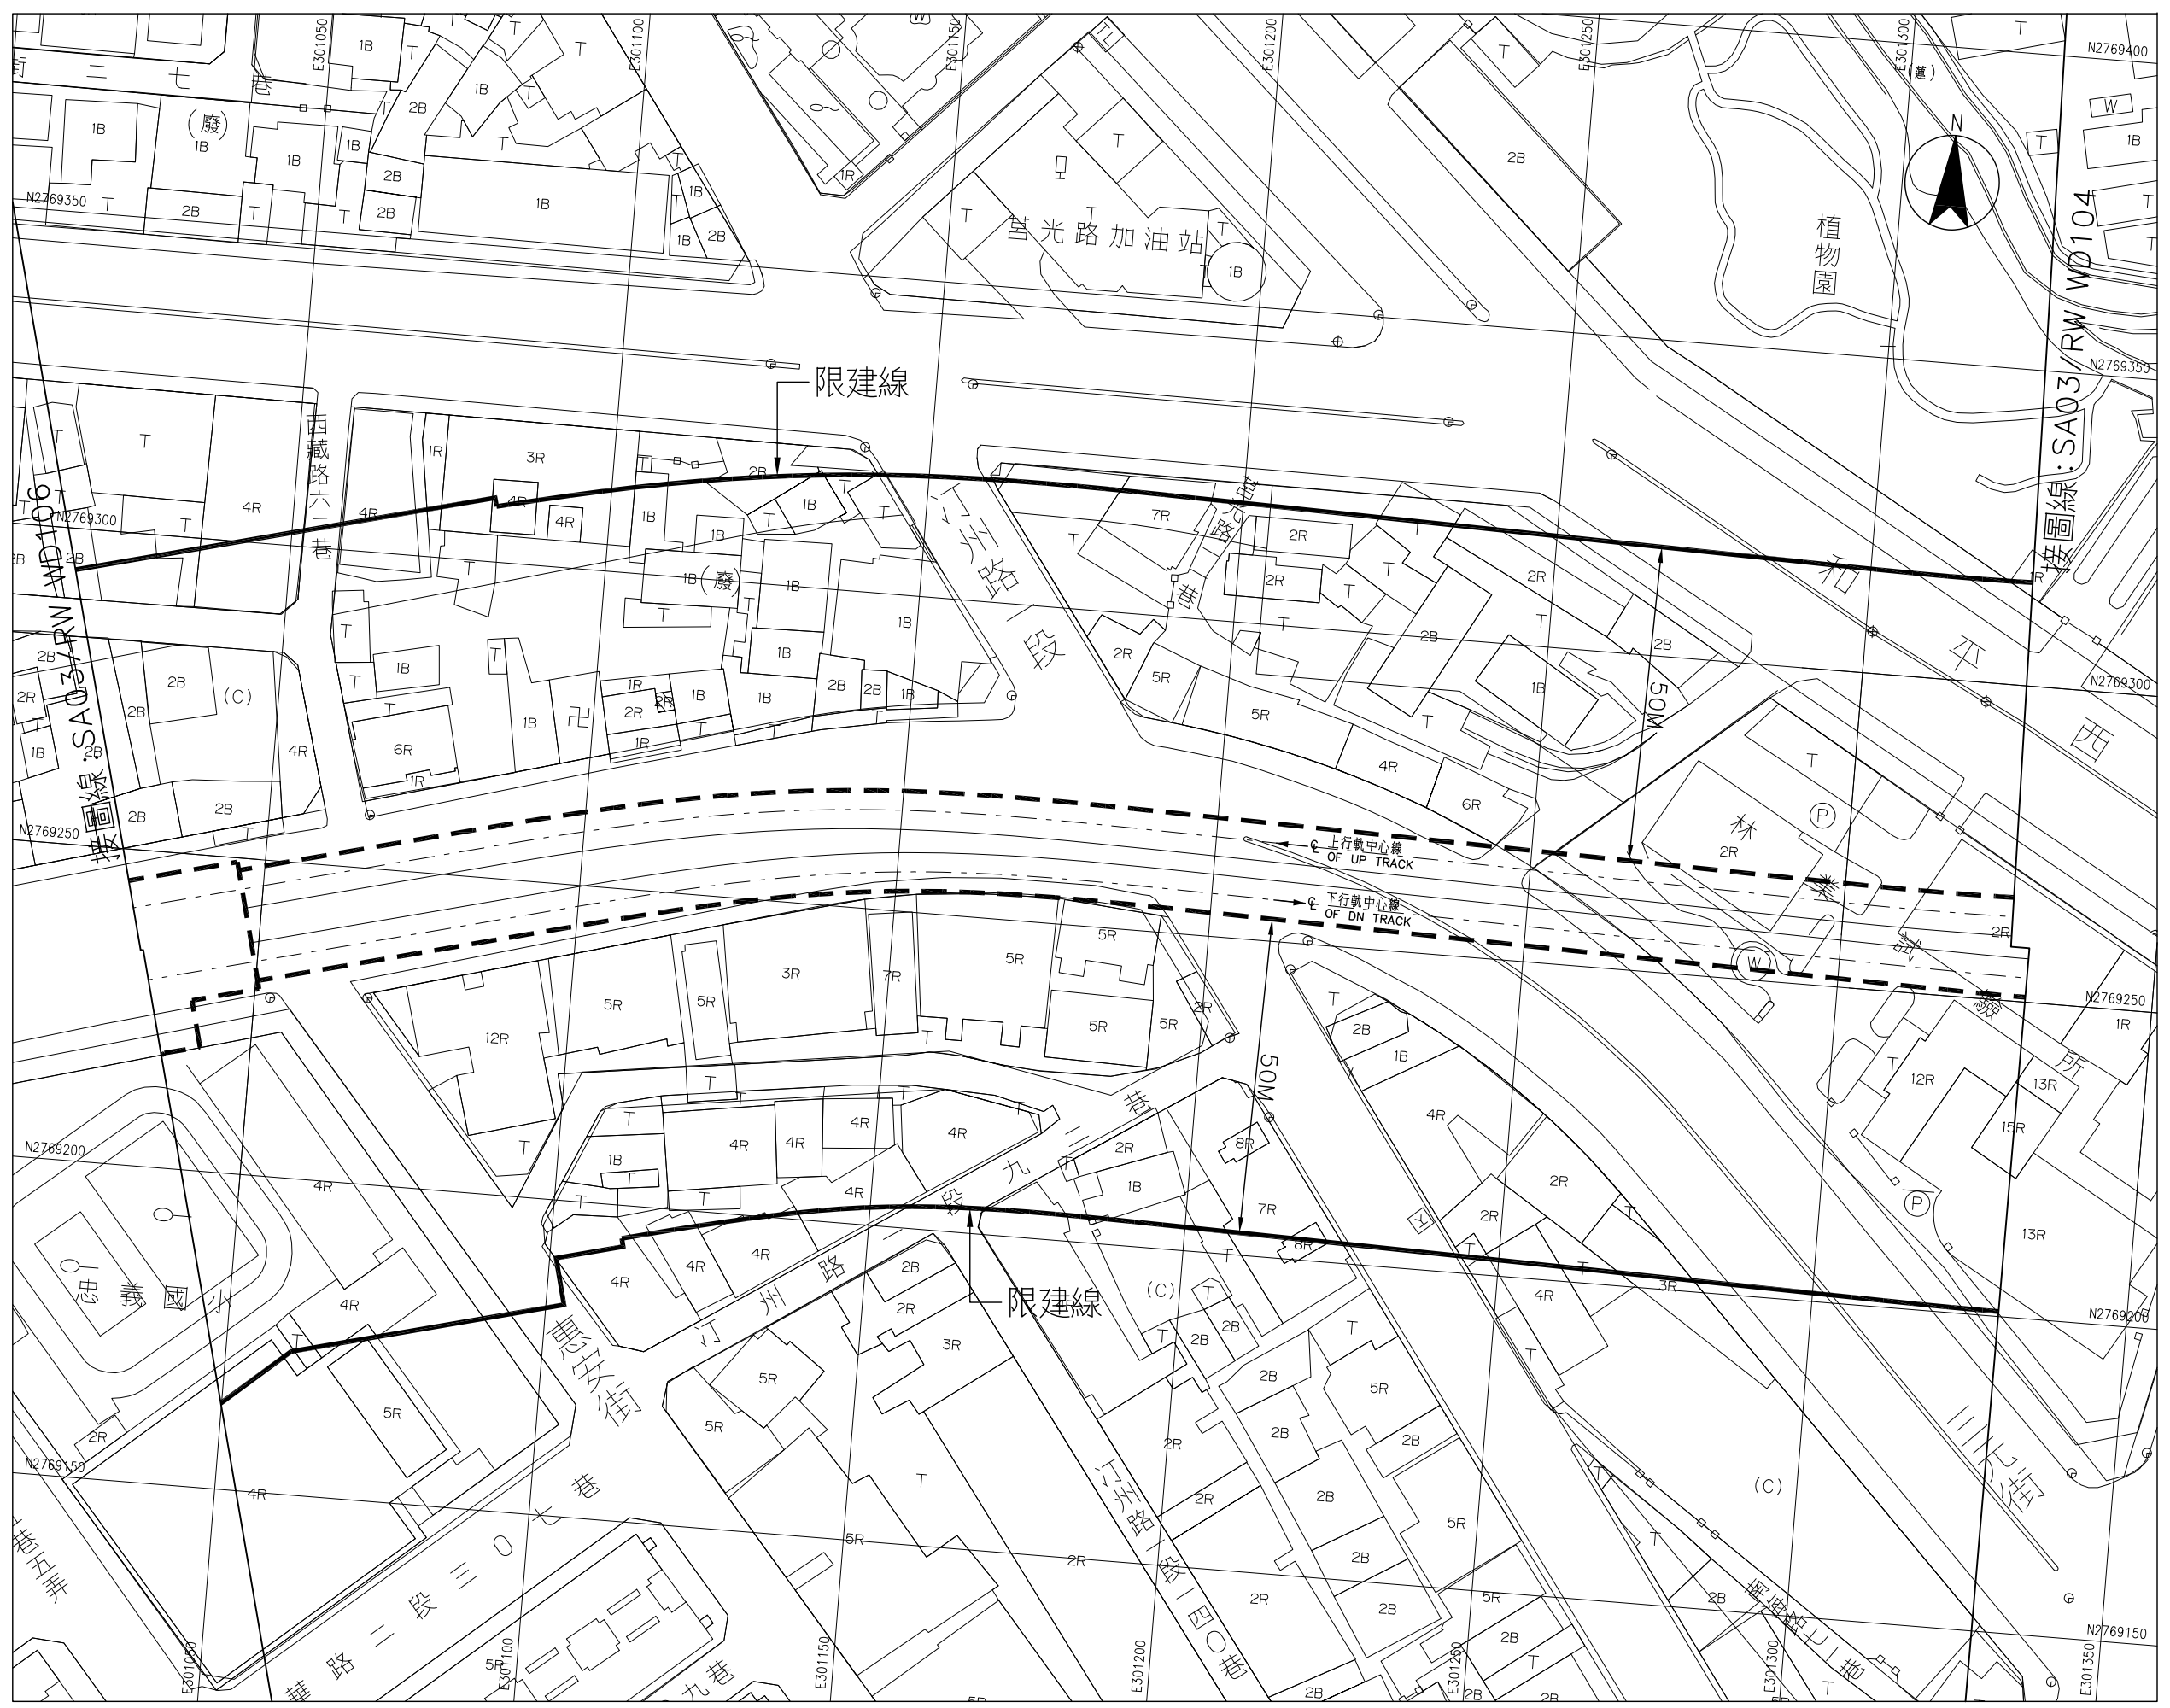

LG02 站至 LG03 站
5 之 10

臺北都會區大眾捷運系統 禁建限建範圍地形圖


萬大—中和—樹林線（第一期工程）

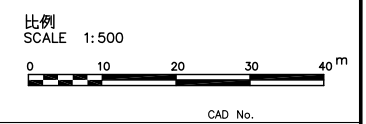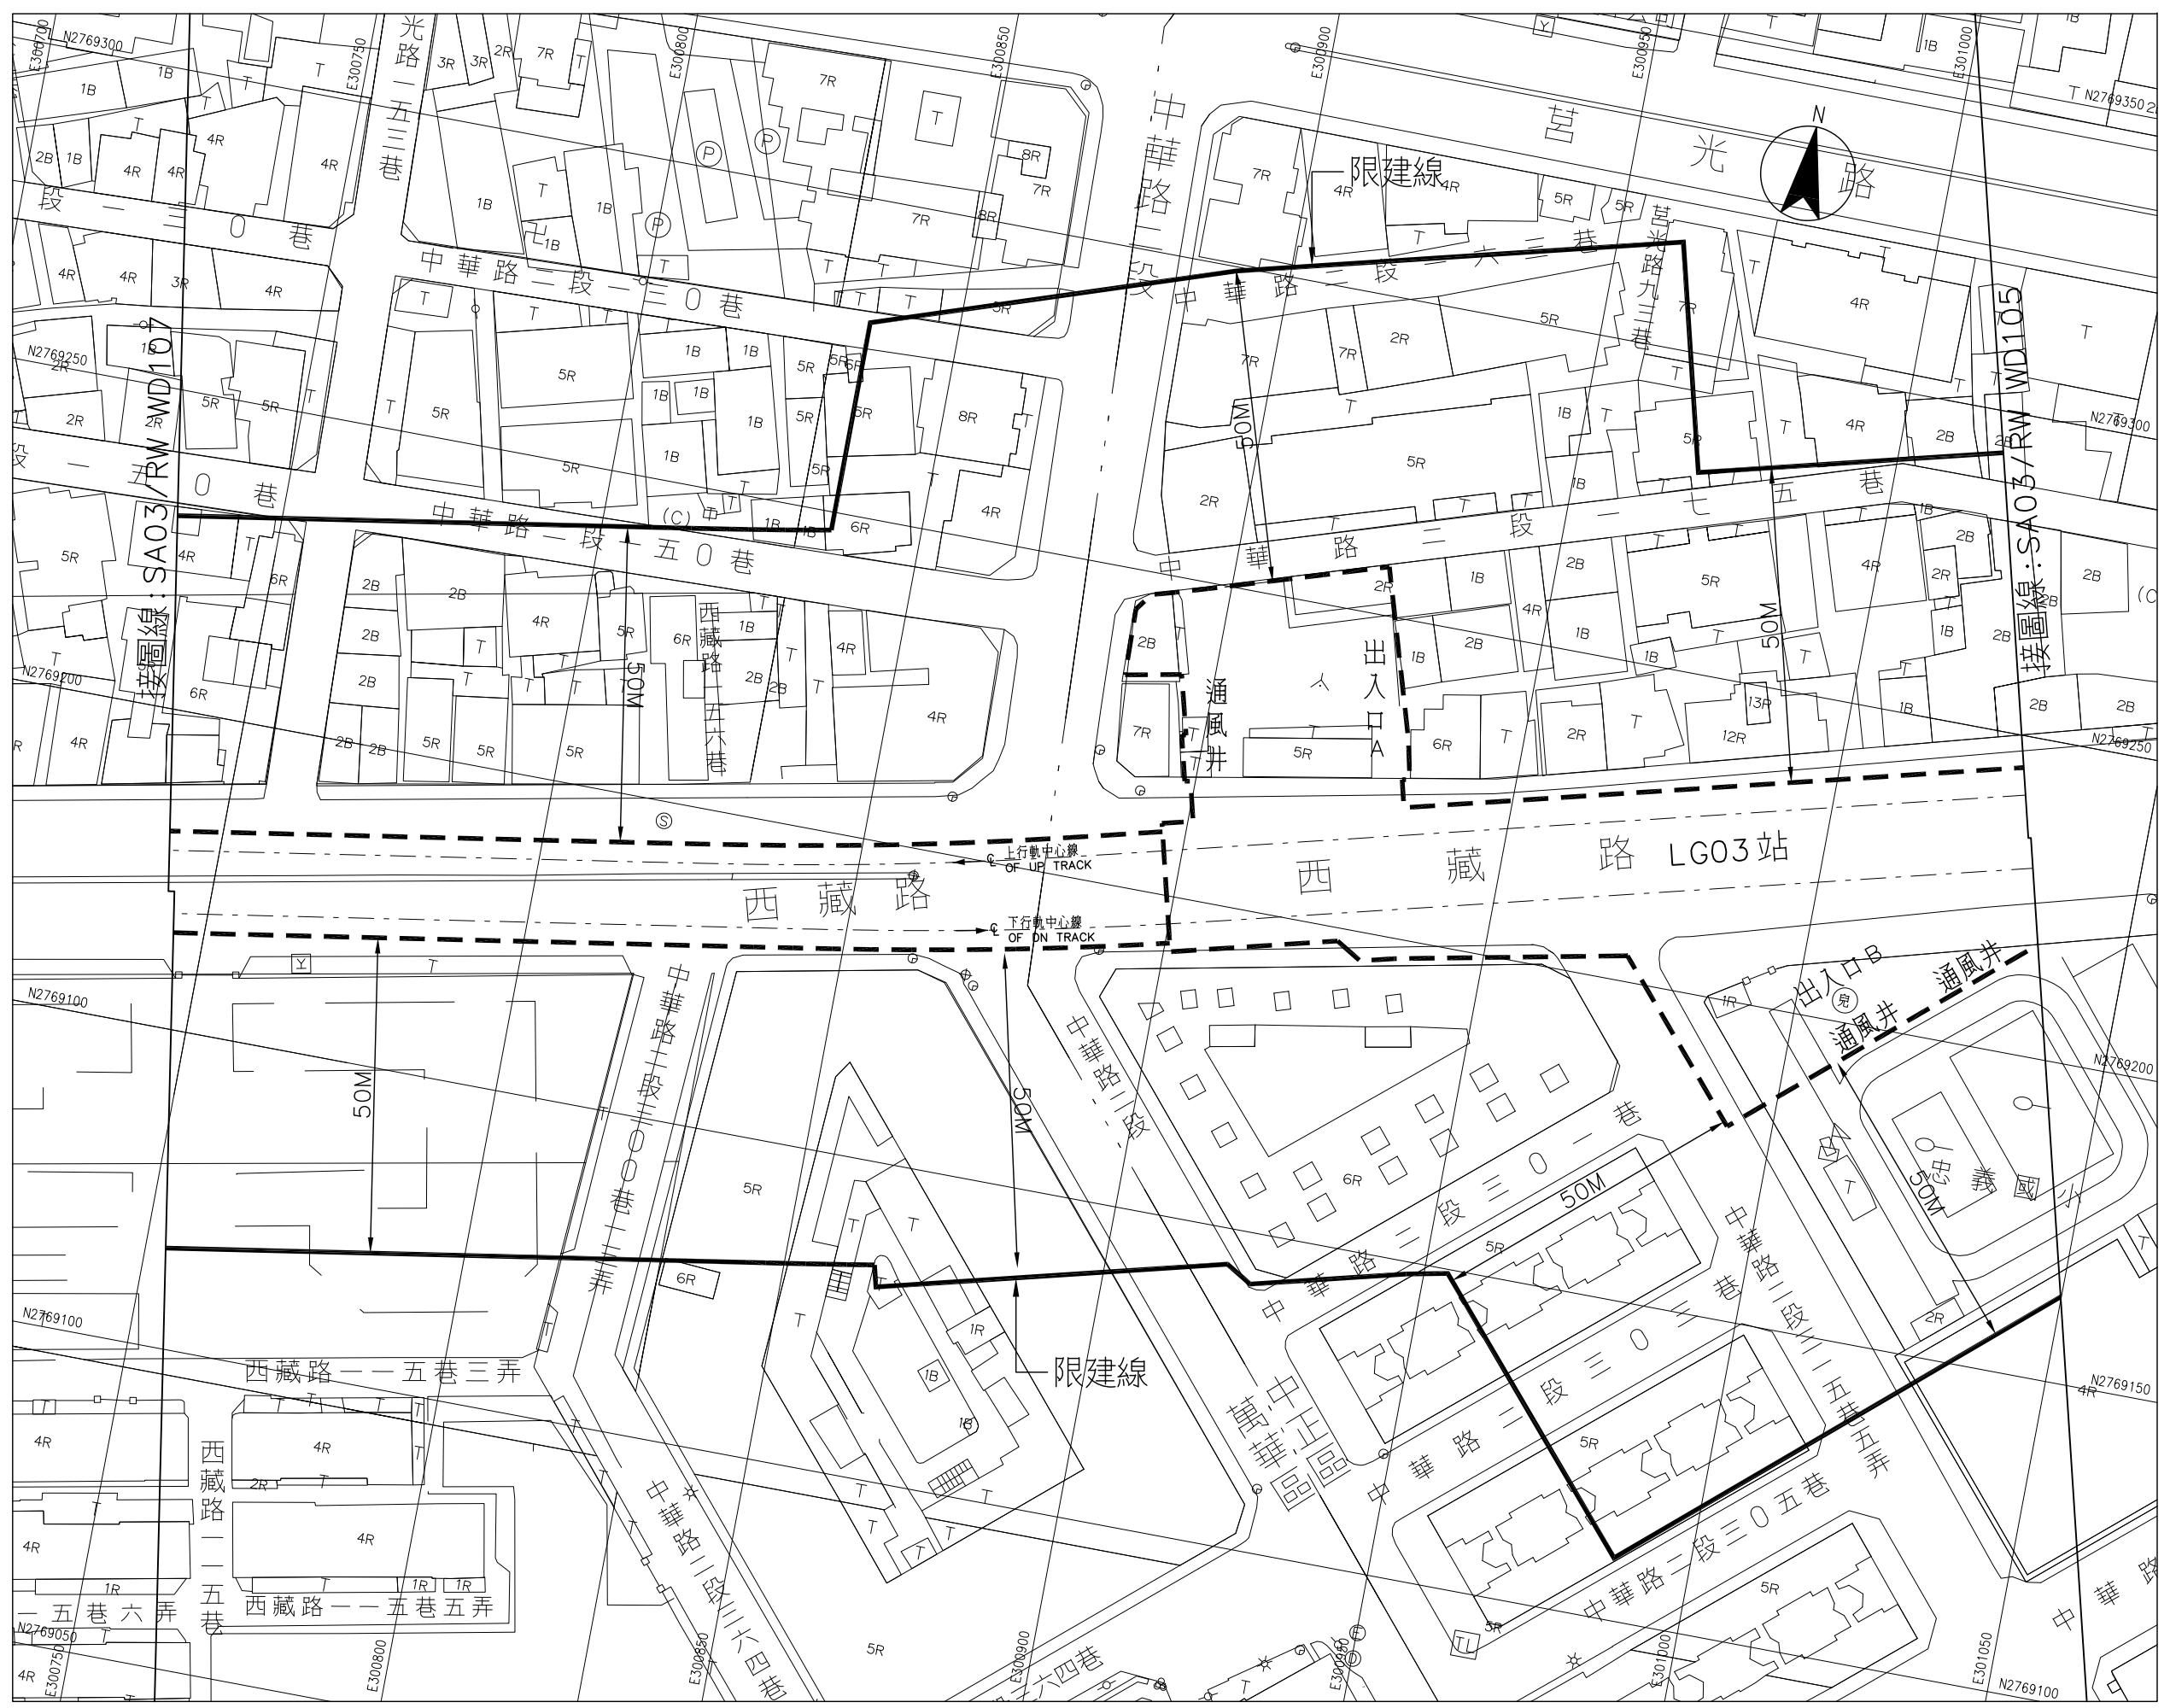

LG02 站至 LG03 站
6 之 10

臺北都會區大眾捷運系統 禁建限建範圍地形圖

萬大—中和—樹林線（第一期工程）

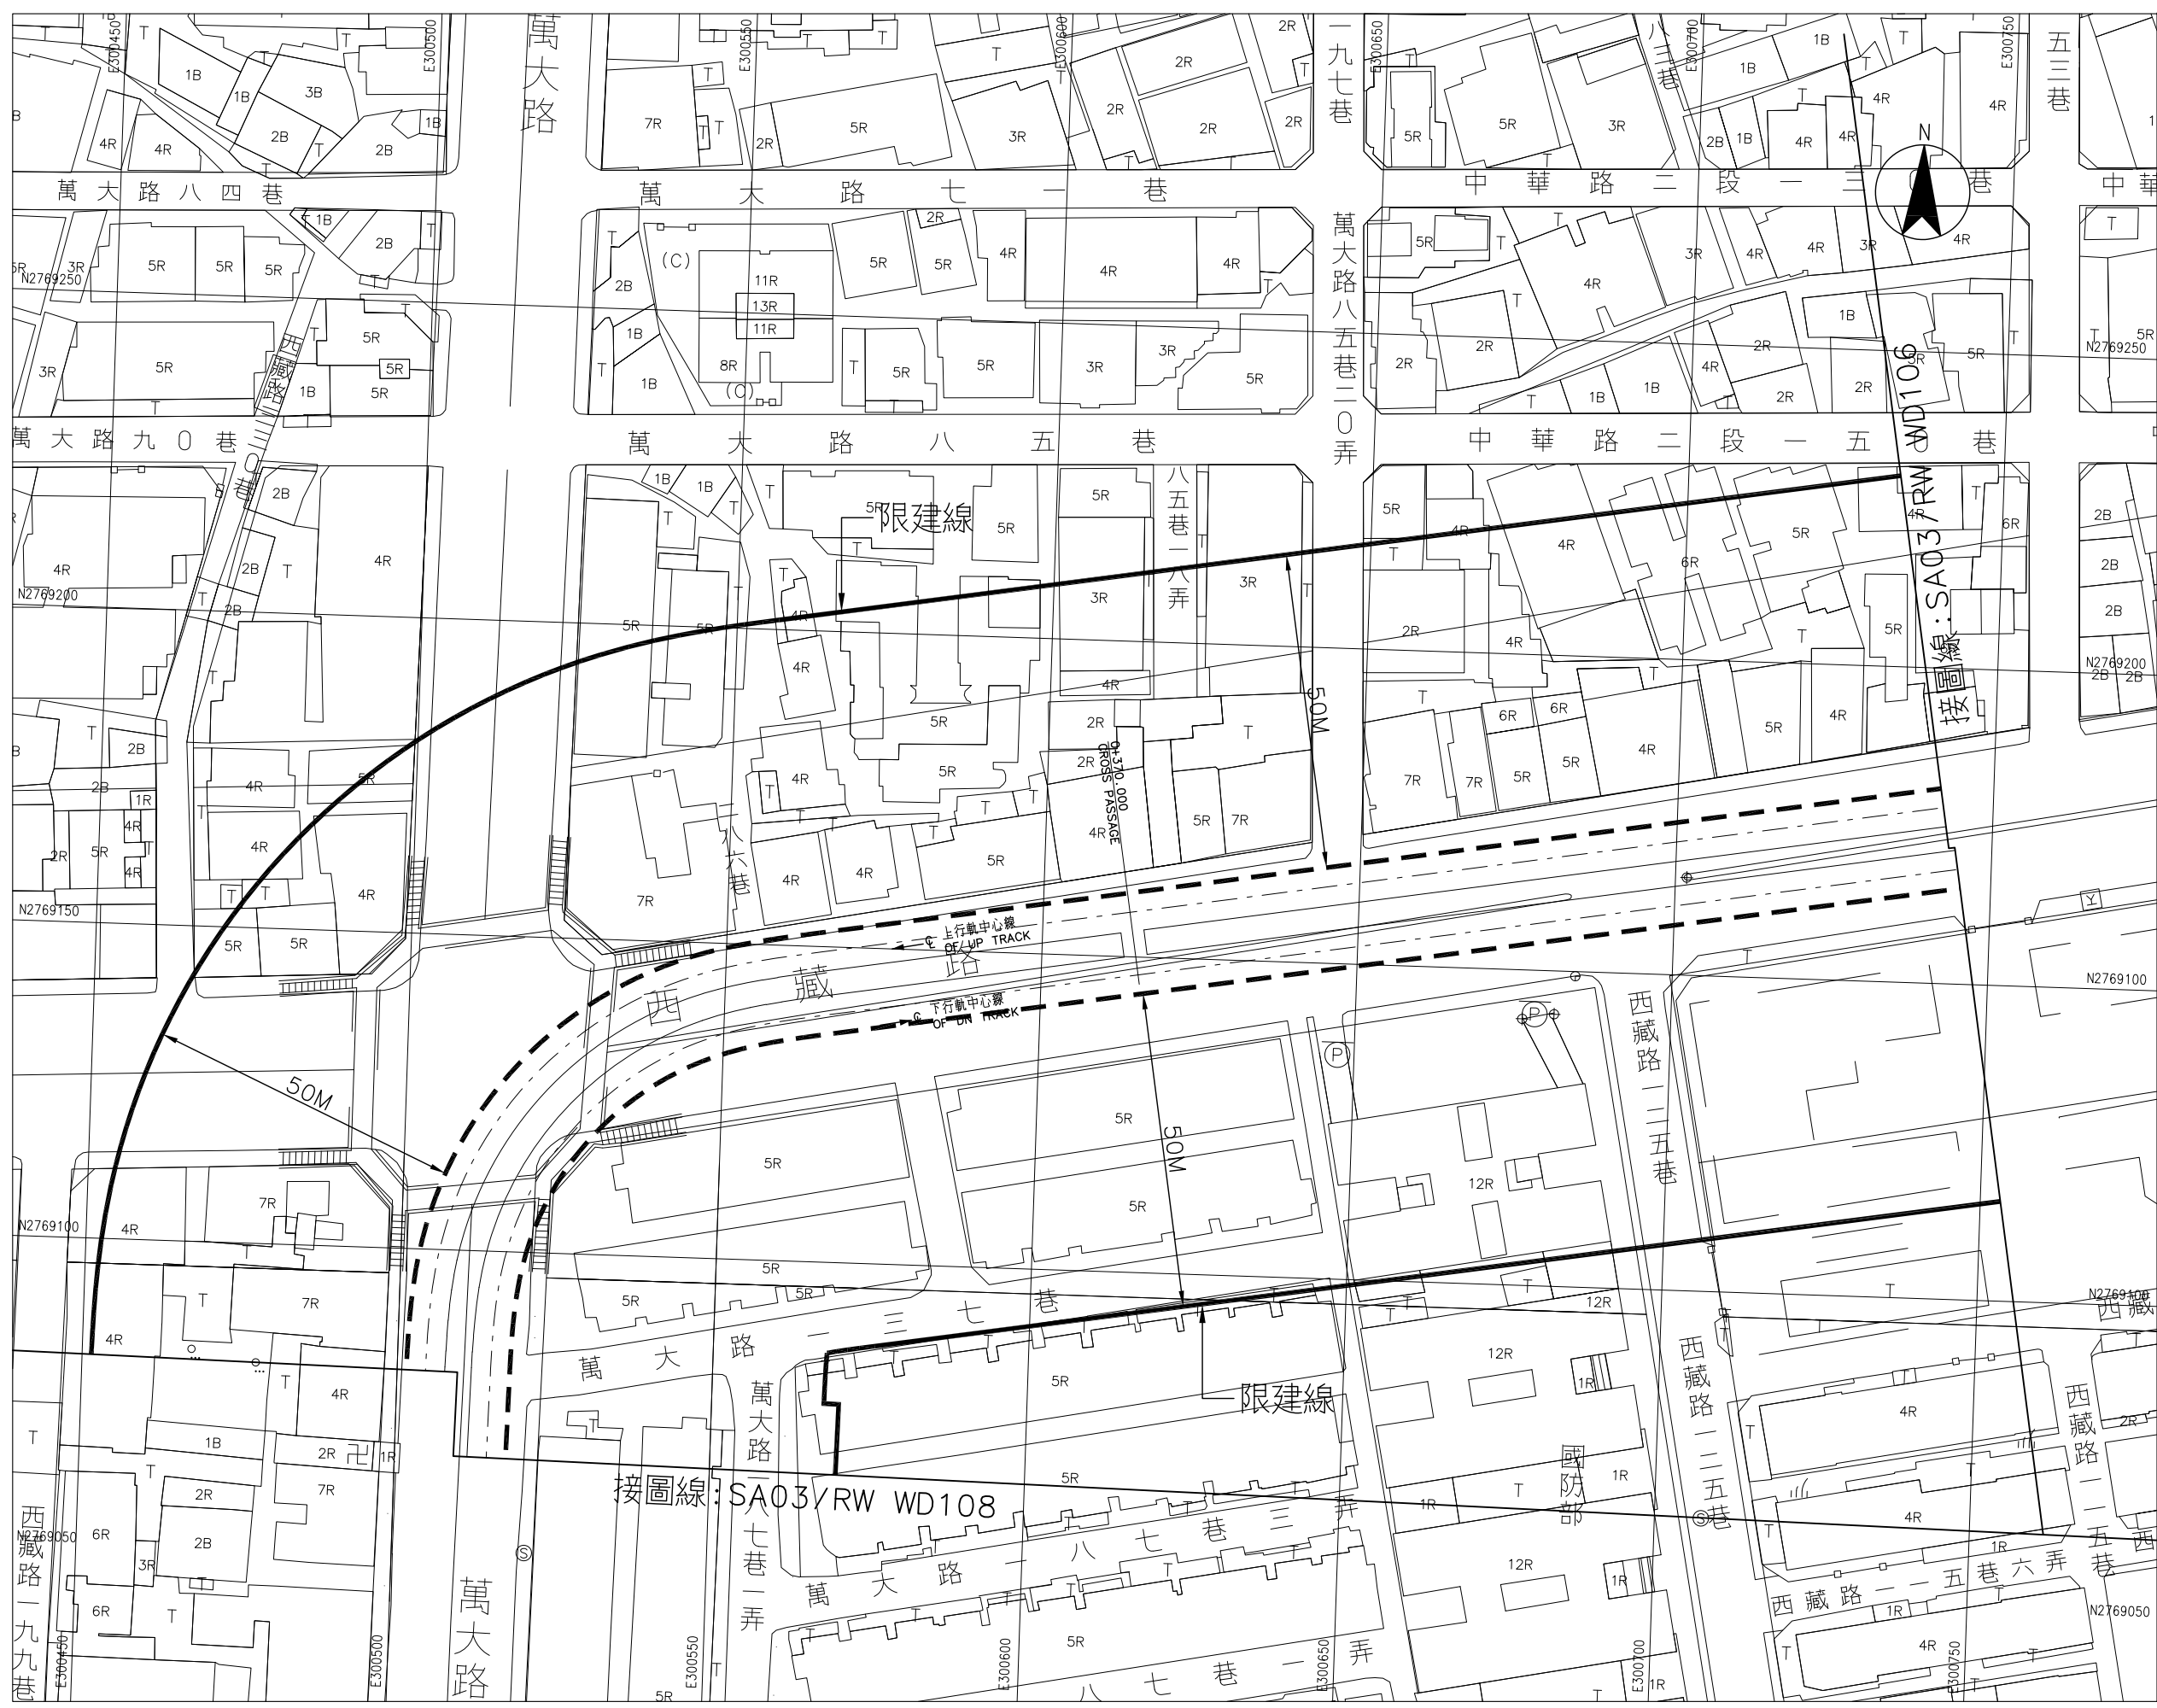



比例 SCALE 1:500
0 10 20 30 40 m
CAD No.

LG03 站至 LG04 站
7 之 10

圖號 SA03/RW WD107
Org No.

臺北都會區大眾捷運系統 禁建限建範圍地形圖

萬大—中和—樹林線(第一期工程)

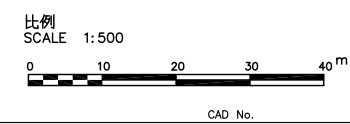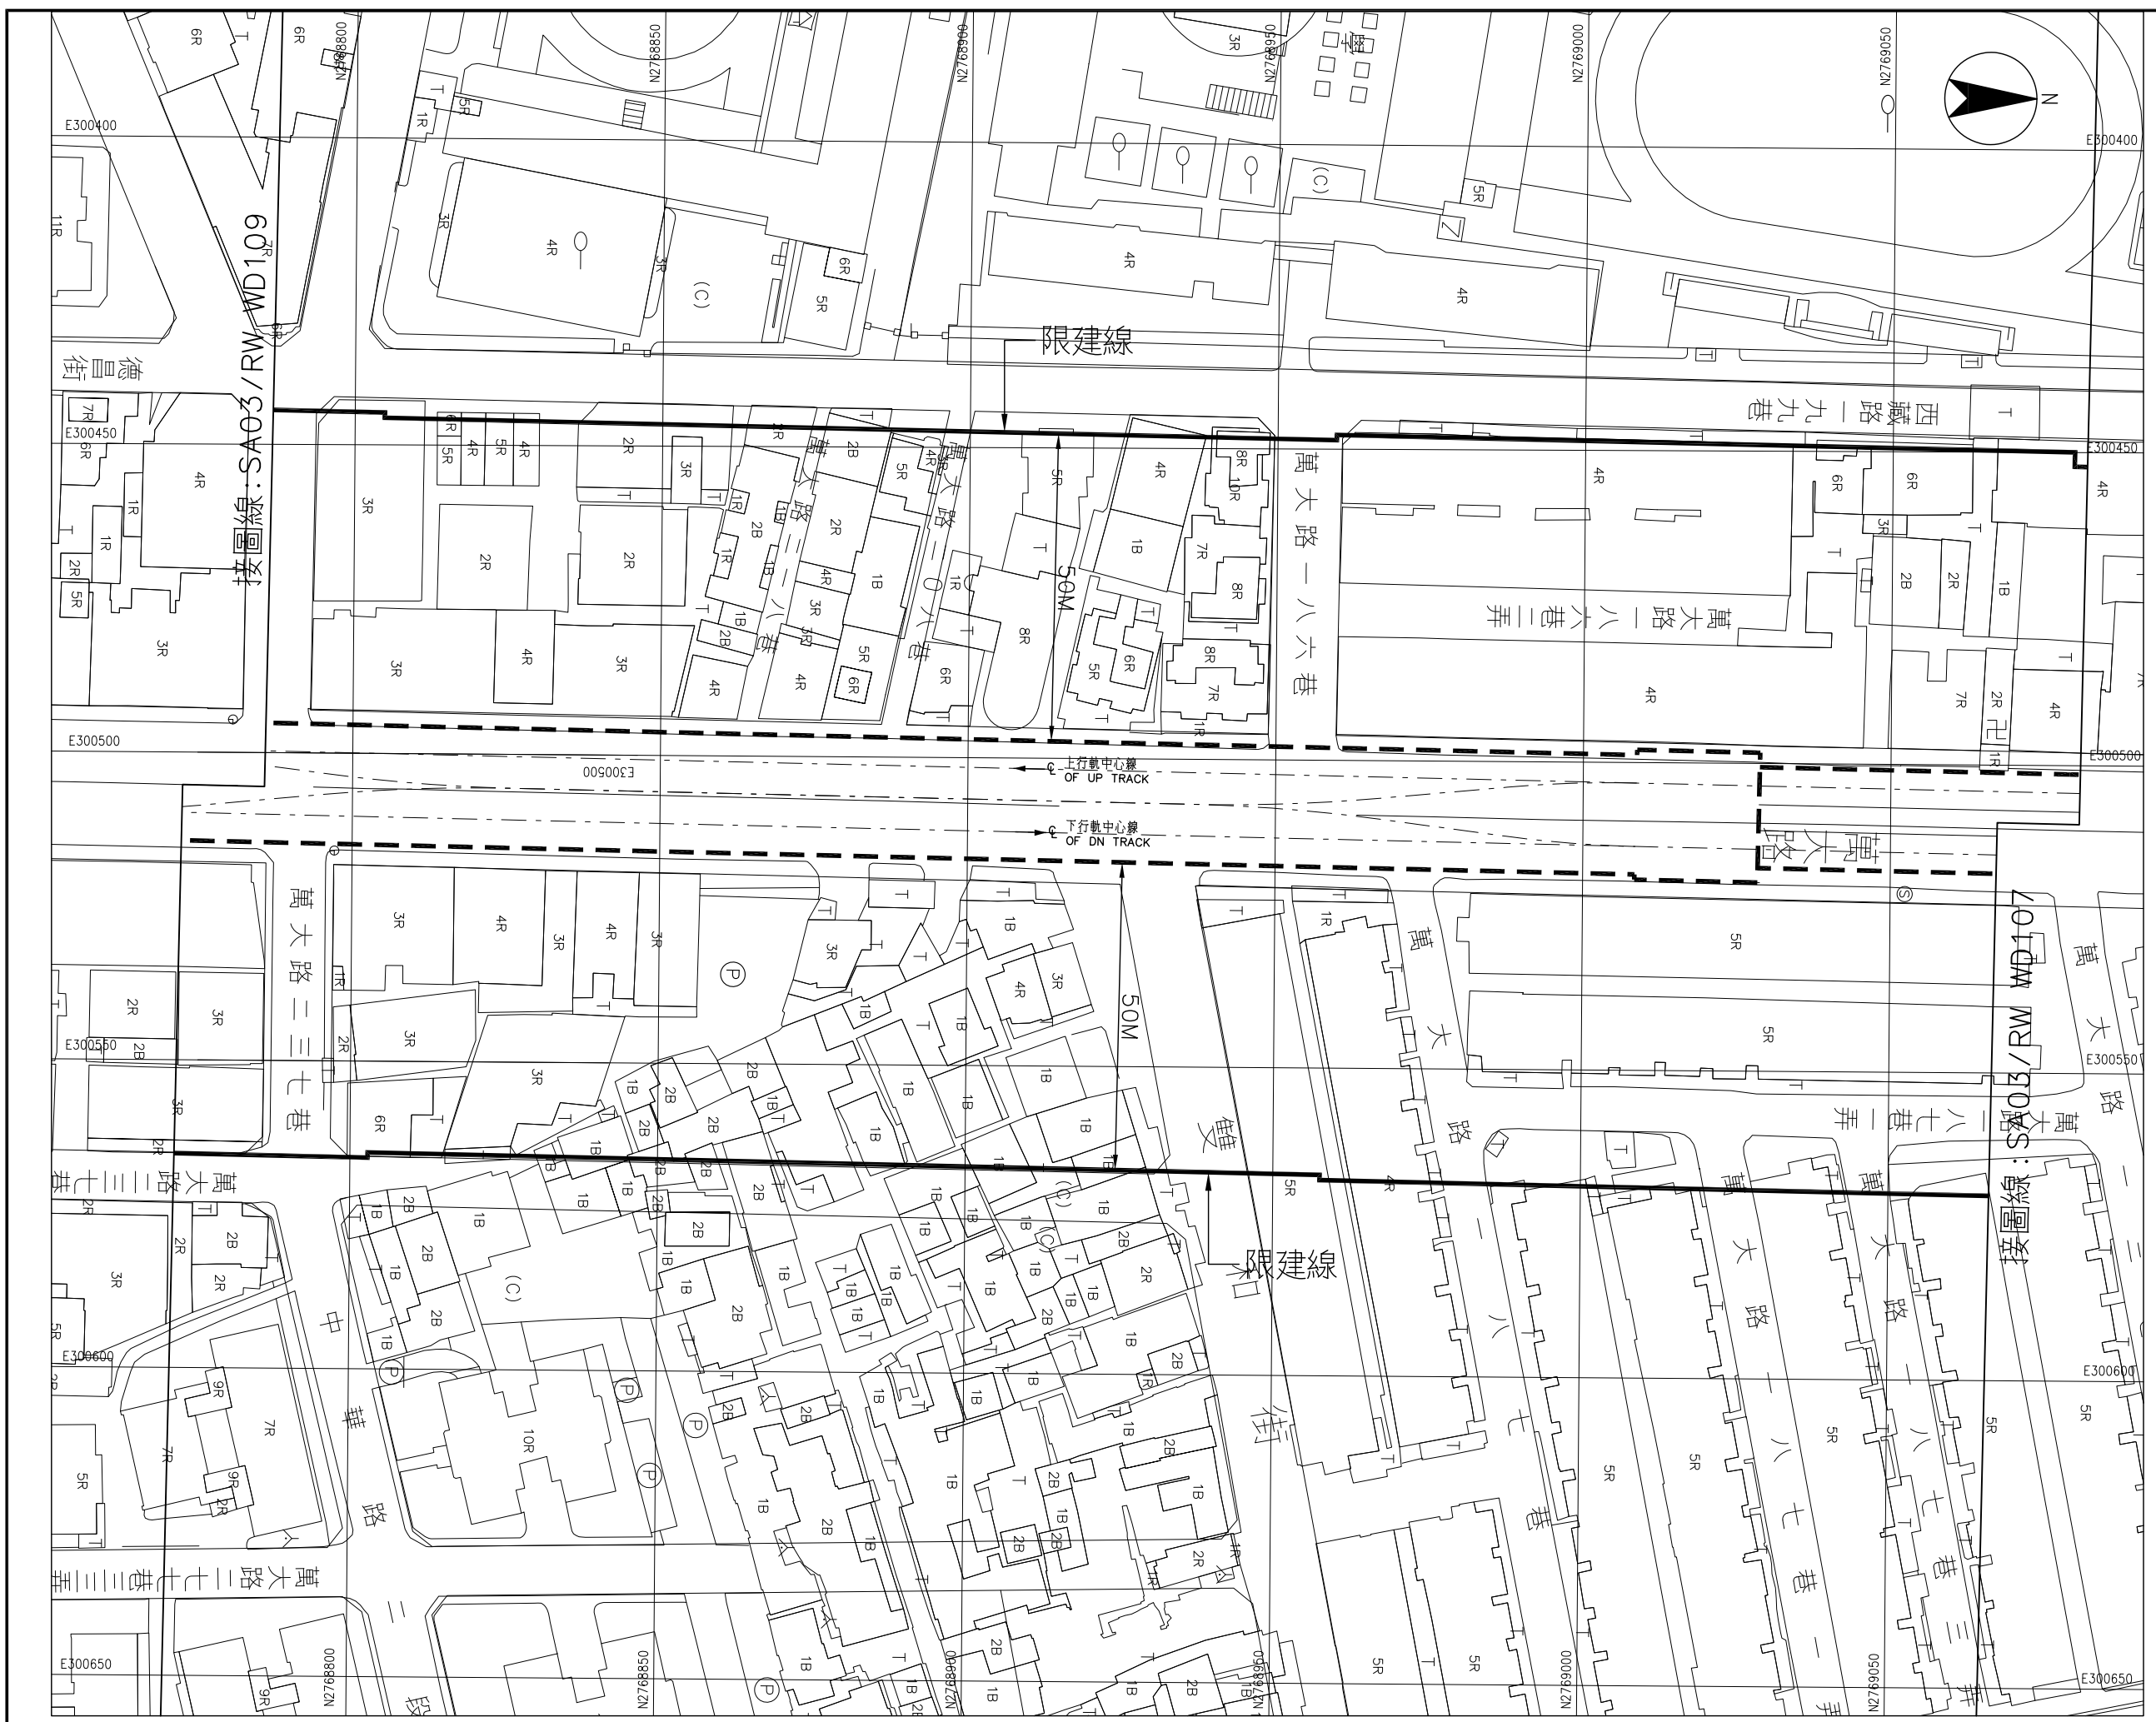


LG03 站至 LG04 站
8 之 10

圖號 SA03/RW WD108
Org No.

臺北都會區大眾捷運系統 禁建限建範圍地形圖

萬大—中和—樹林線（第一期工程）

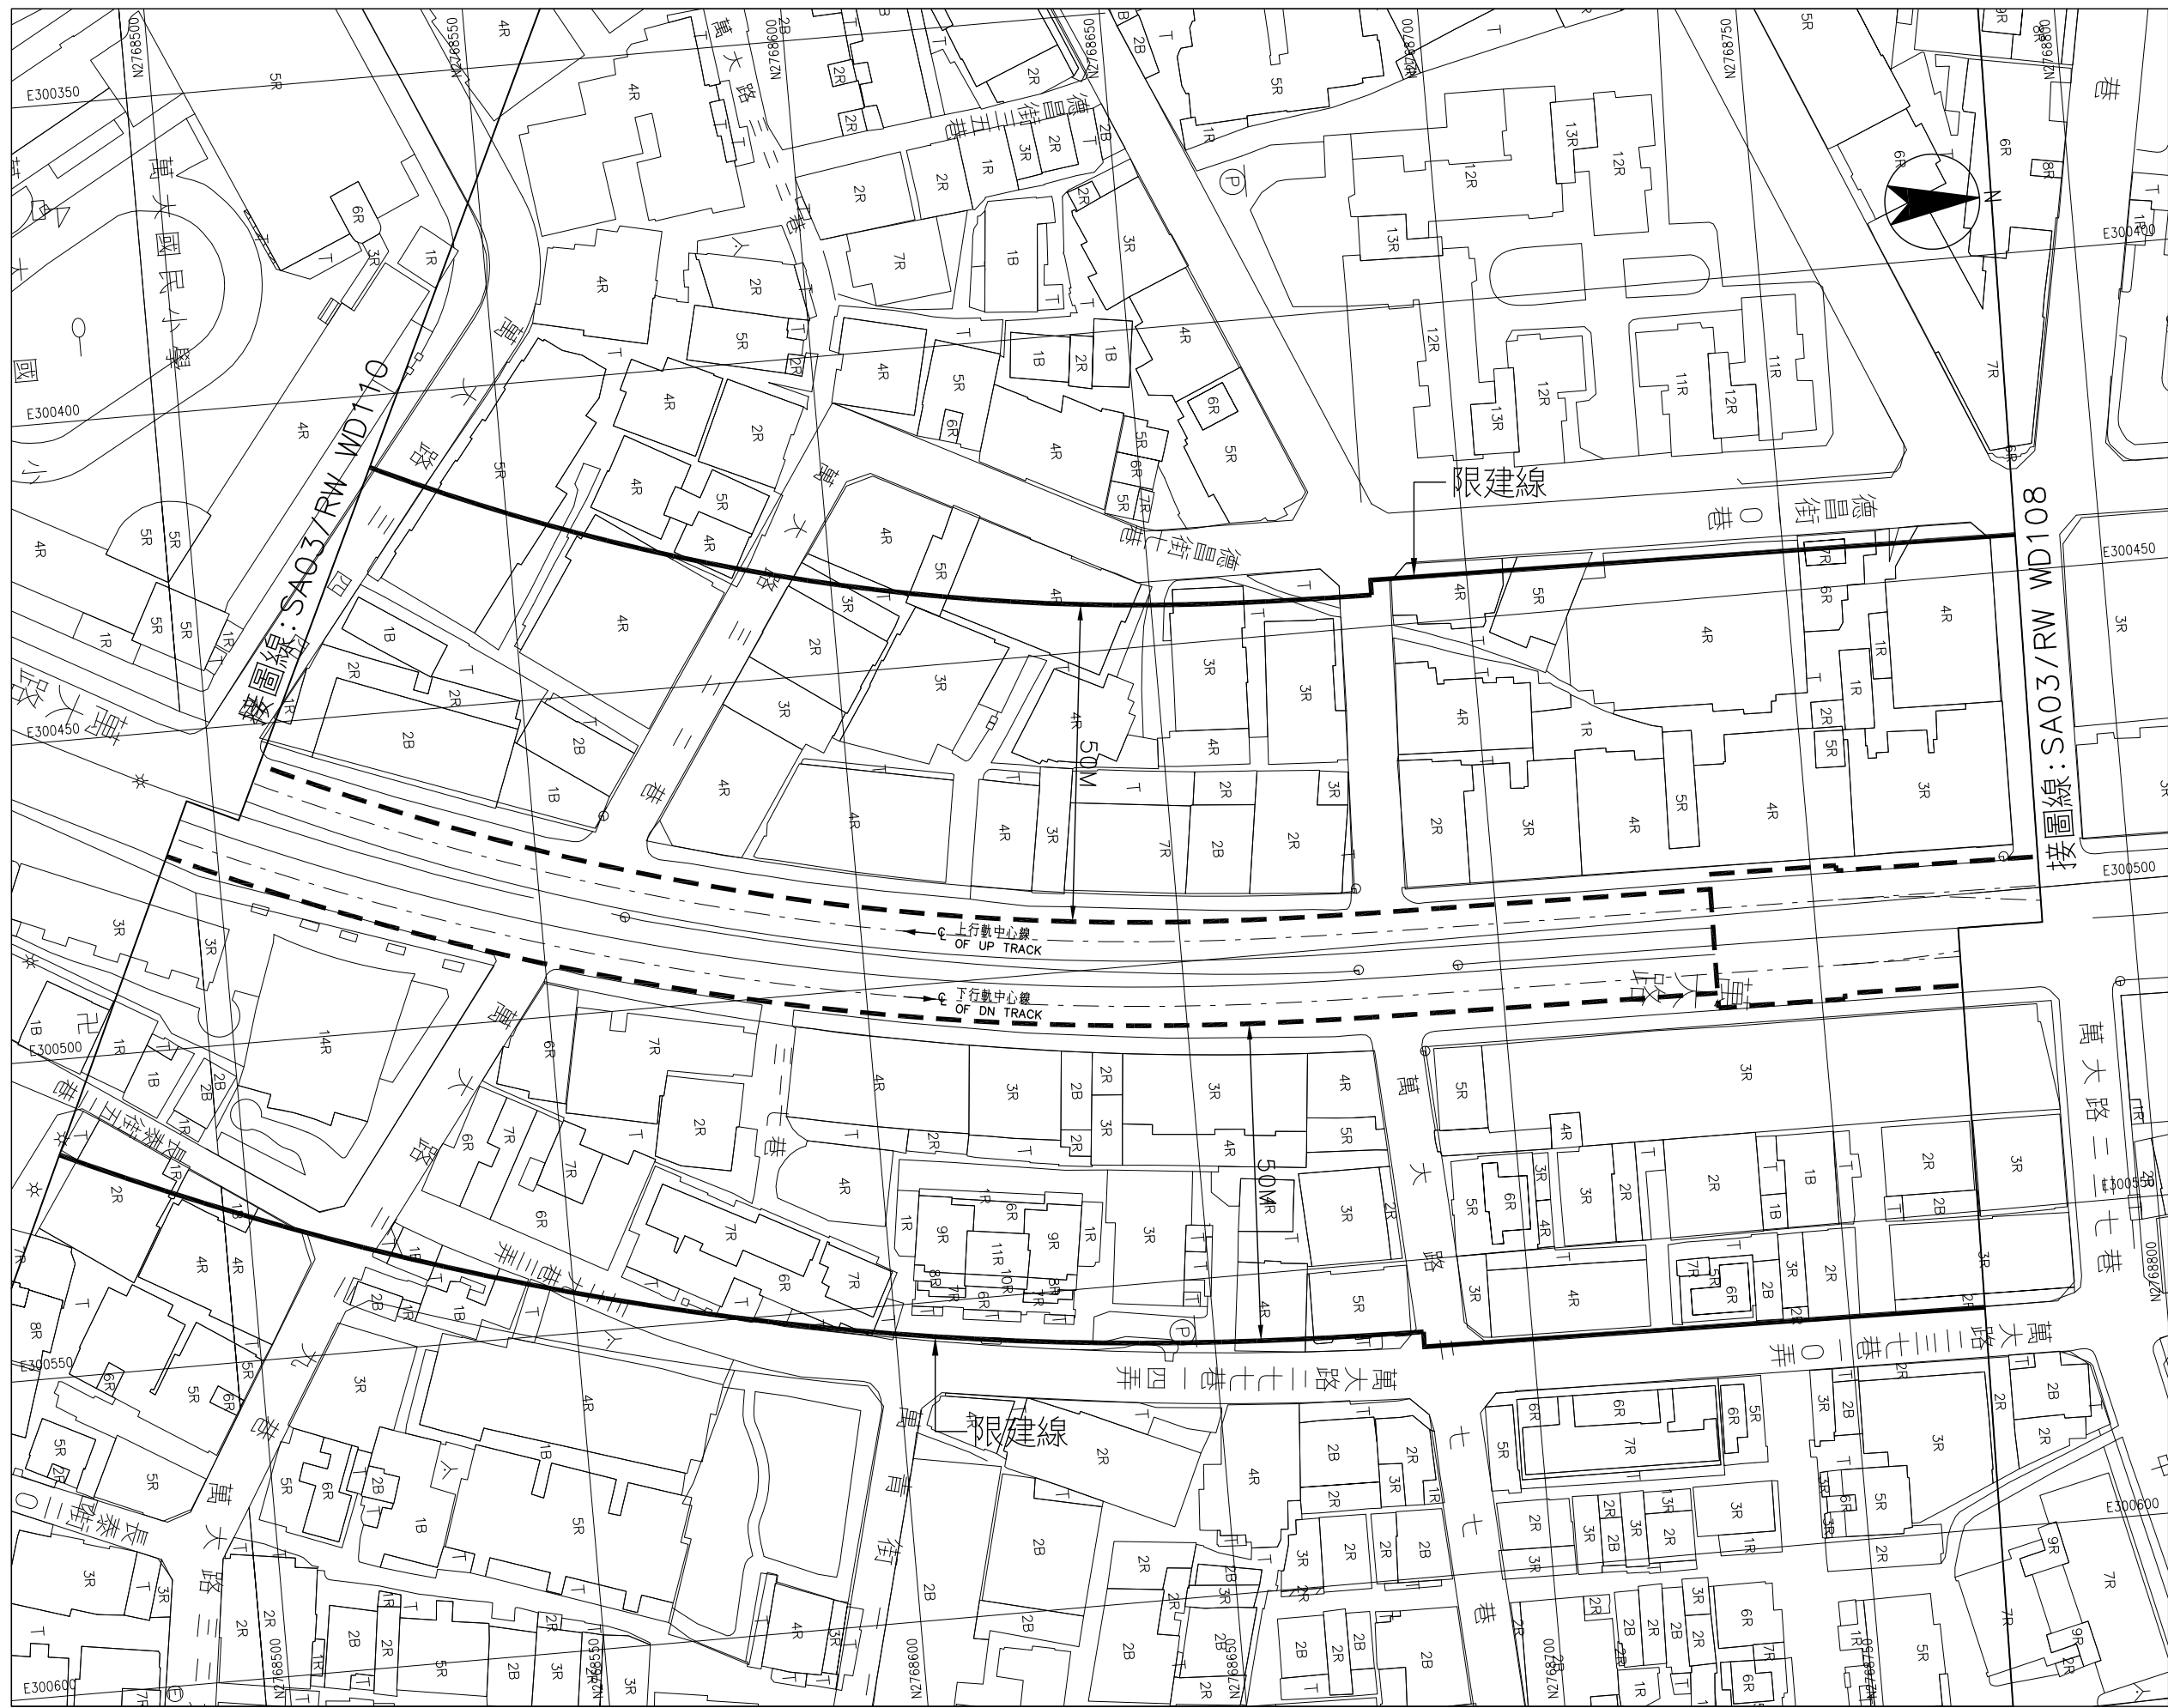



比例 SCALE 1:500
0 10 20 30 40 m
CAD No.

LG03 站至 LG04 站
9 之 10

圖號 Drg No. SA03/RW WD109

臺北都會區大眾捷運系統 禁建限建範圍地形圖


萬大—中和—樹林線（第一期工程）

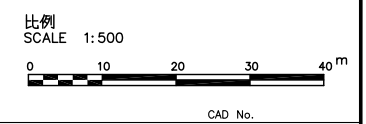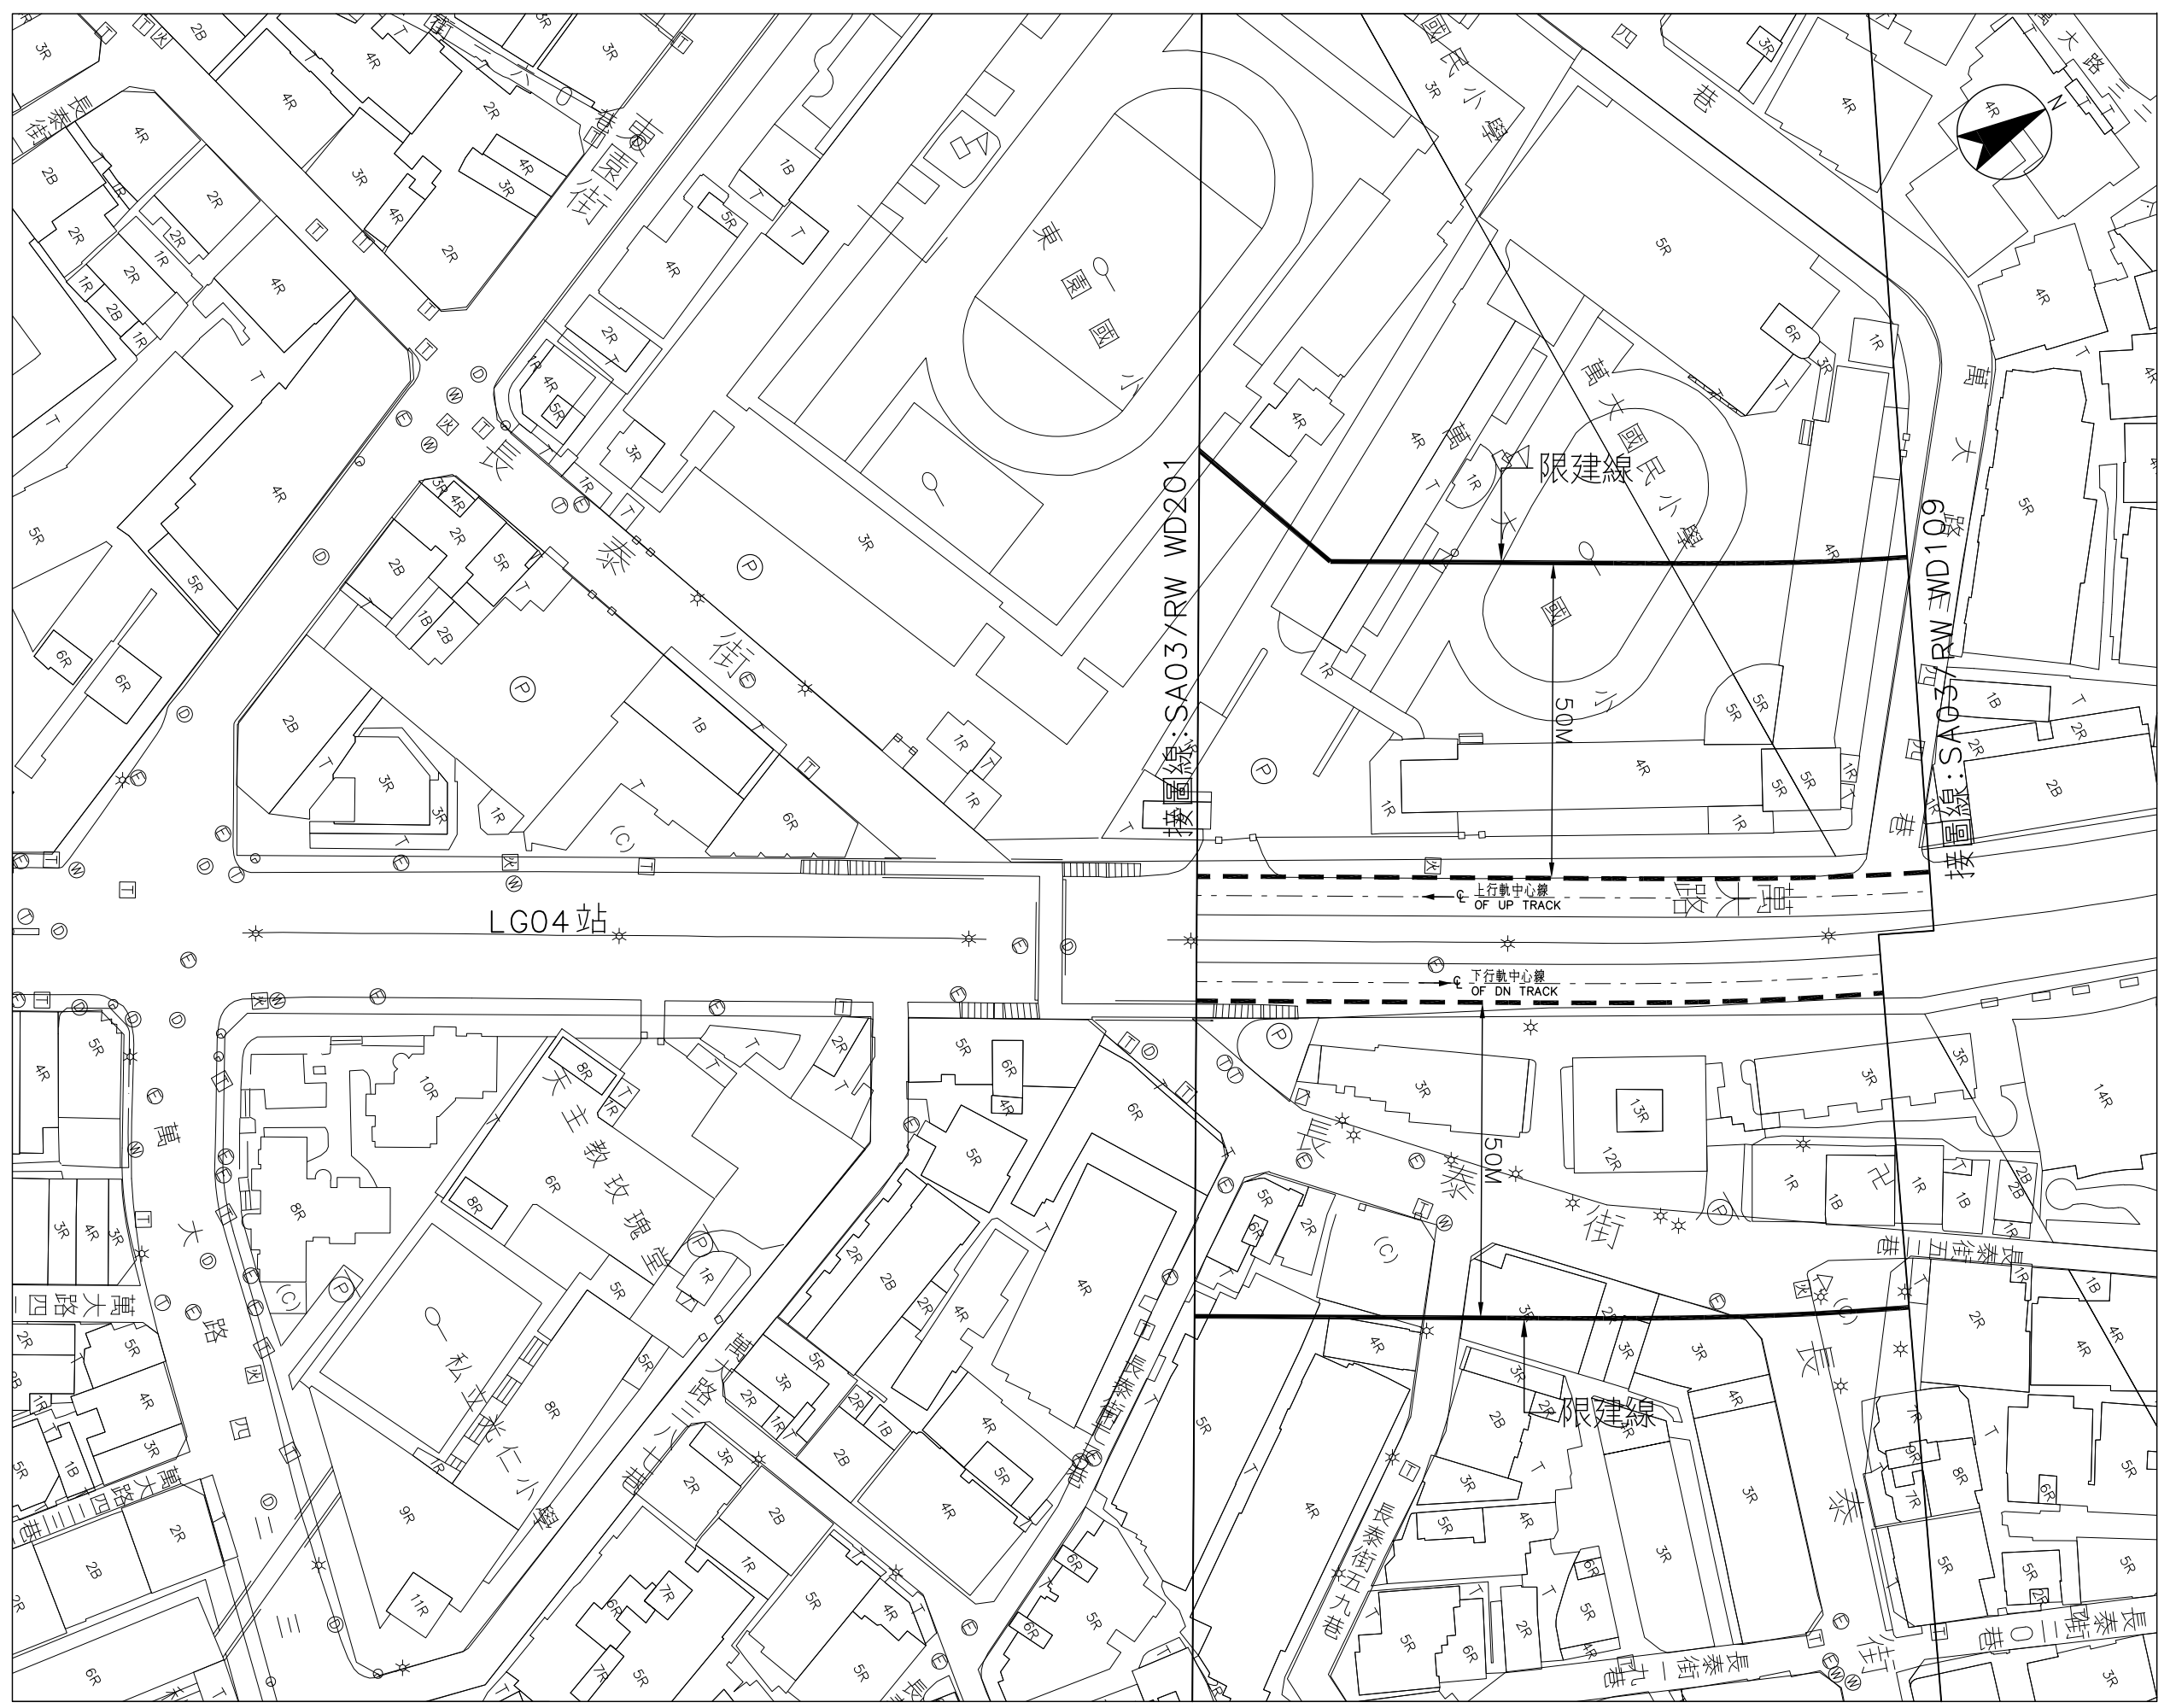

LG03 站至 LG04 站
10 之 10

臺北都會區大眾捷運系統 禁建限建範圍地形圖

萬大—中和—樹林線(第一期工程)

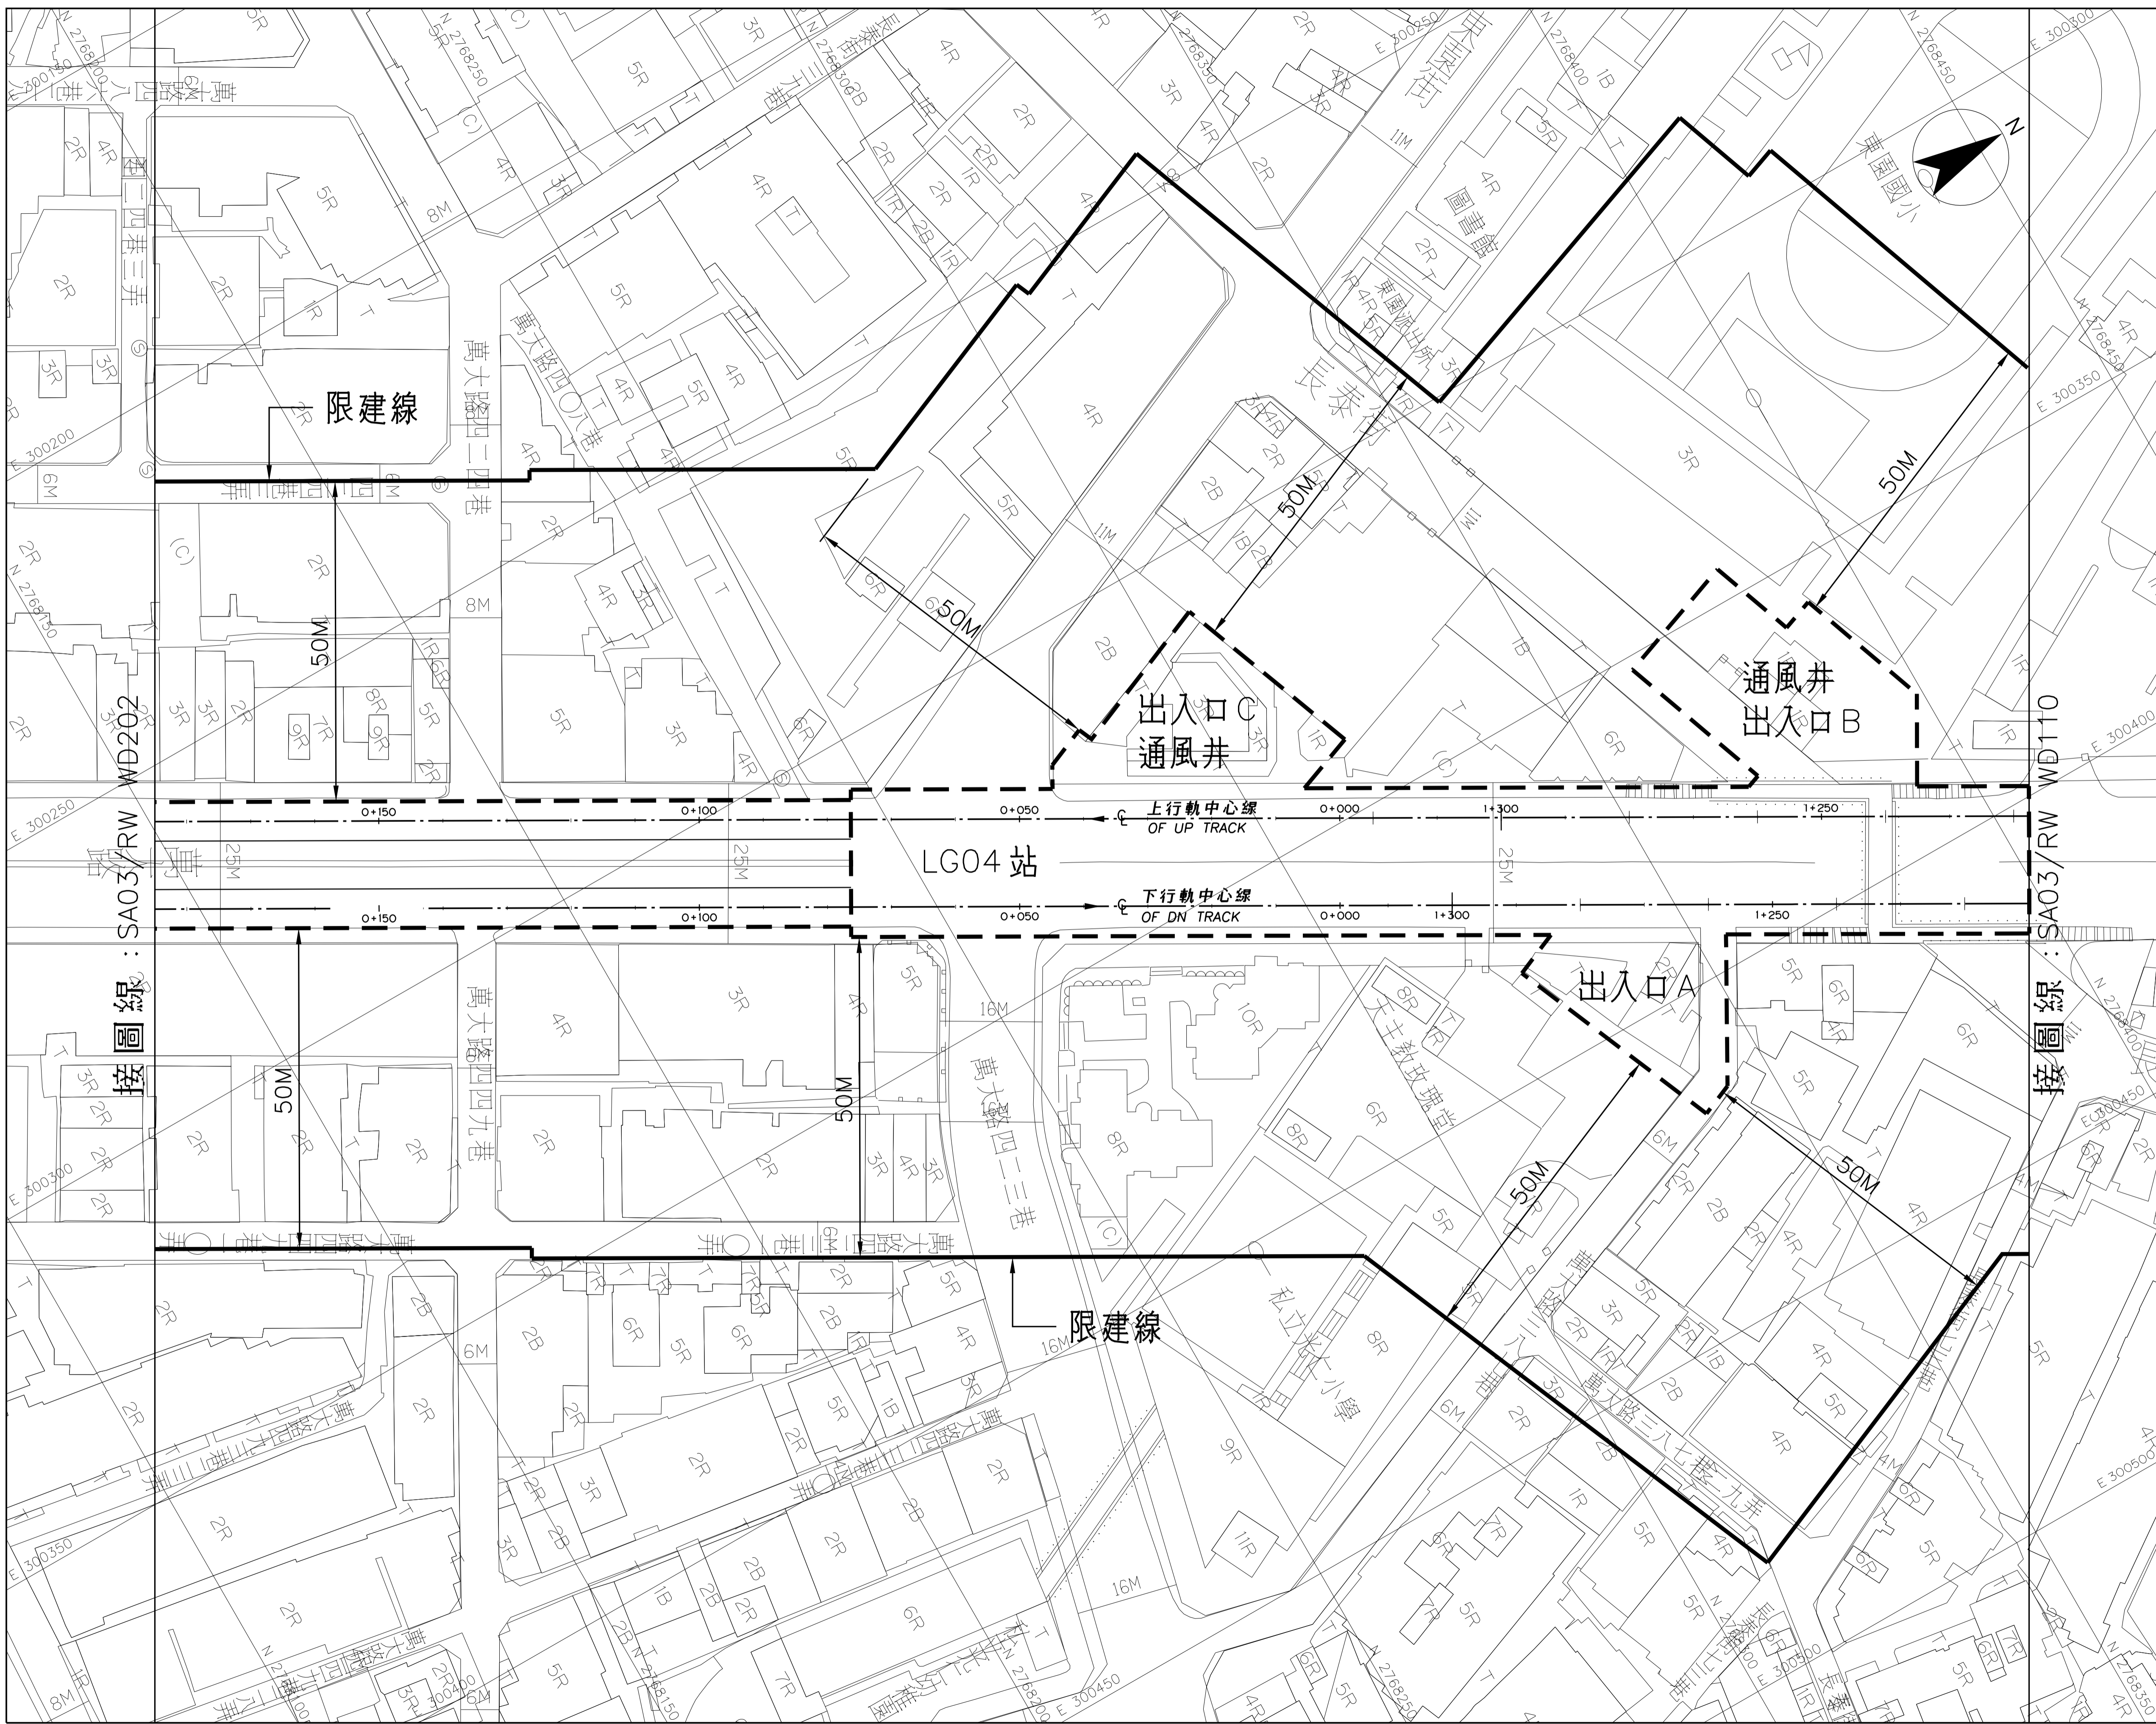

比例
SCALE 1:500


CAD No. SA03RWD0210

LG04 站至 LG05 站
1 之 7

圖號
Org. No. SA03/RW WD201

臺北都會區大眾捷運系統 禁建限建範圍地形圖

萬大—中和—樹林線（第一期工程）

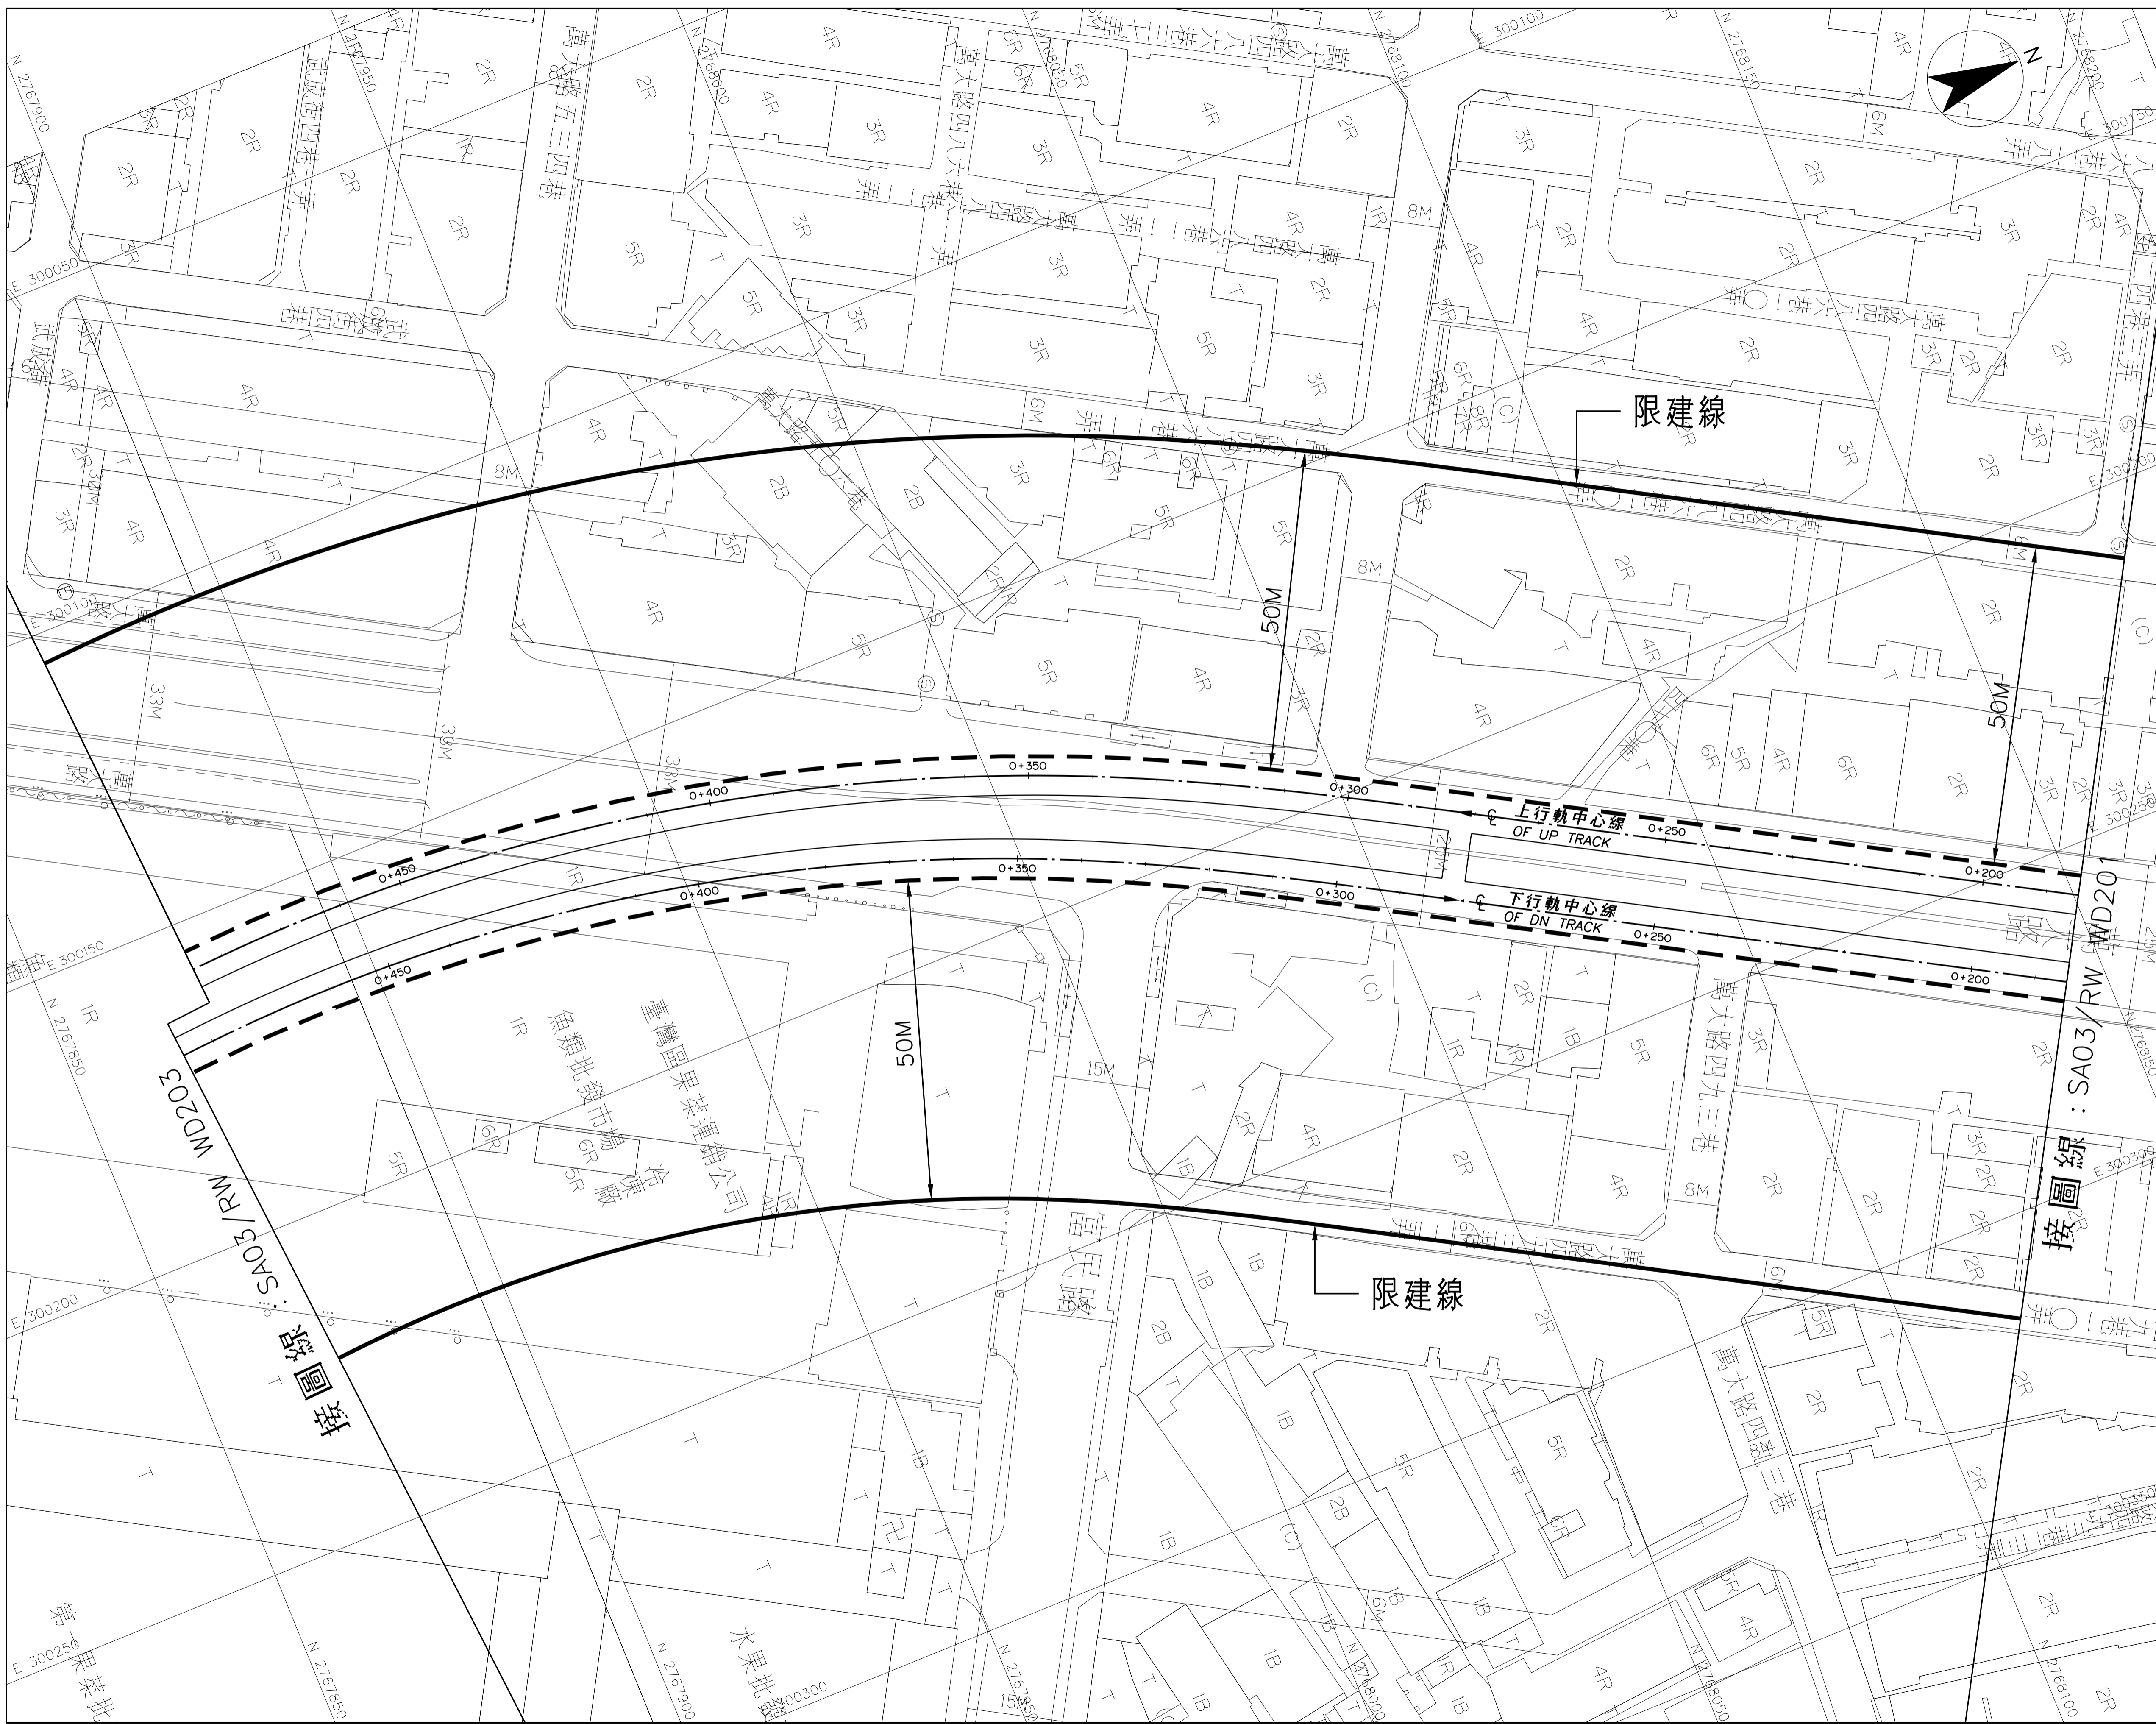

比例
SCALE 1:500

0 10 20 30 40 m


CAD No. SA03RWD0202

LG04 站至 LG05 站
2 之 7

圖號 SA03/RW WD202
Org. No.

臺北都會區大眾捷運系統 禁建限建範圍地形圖

萬大—中和—樹林線（第一期工程）

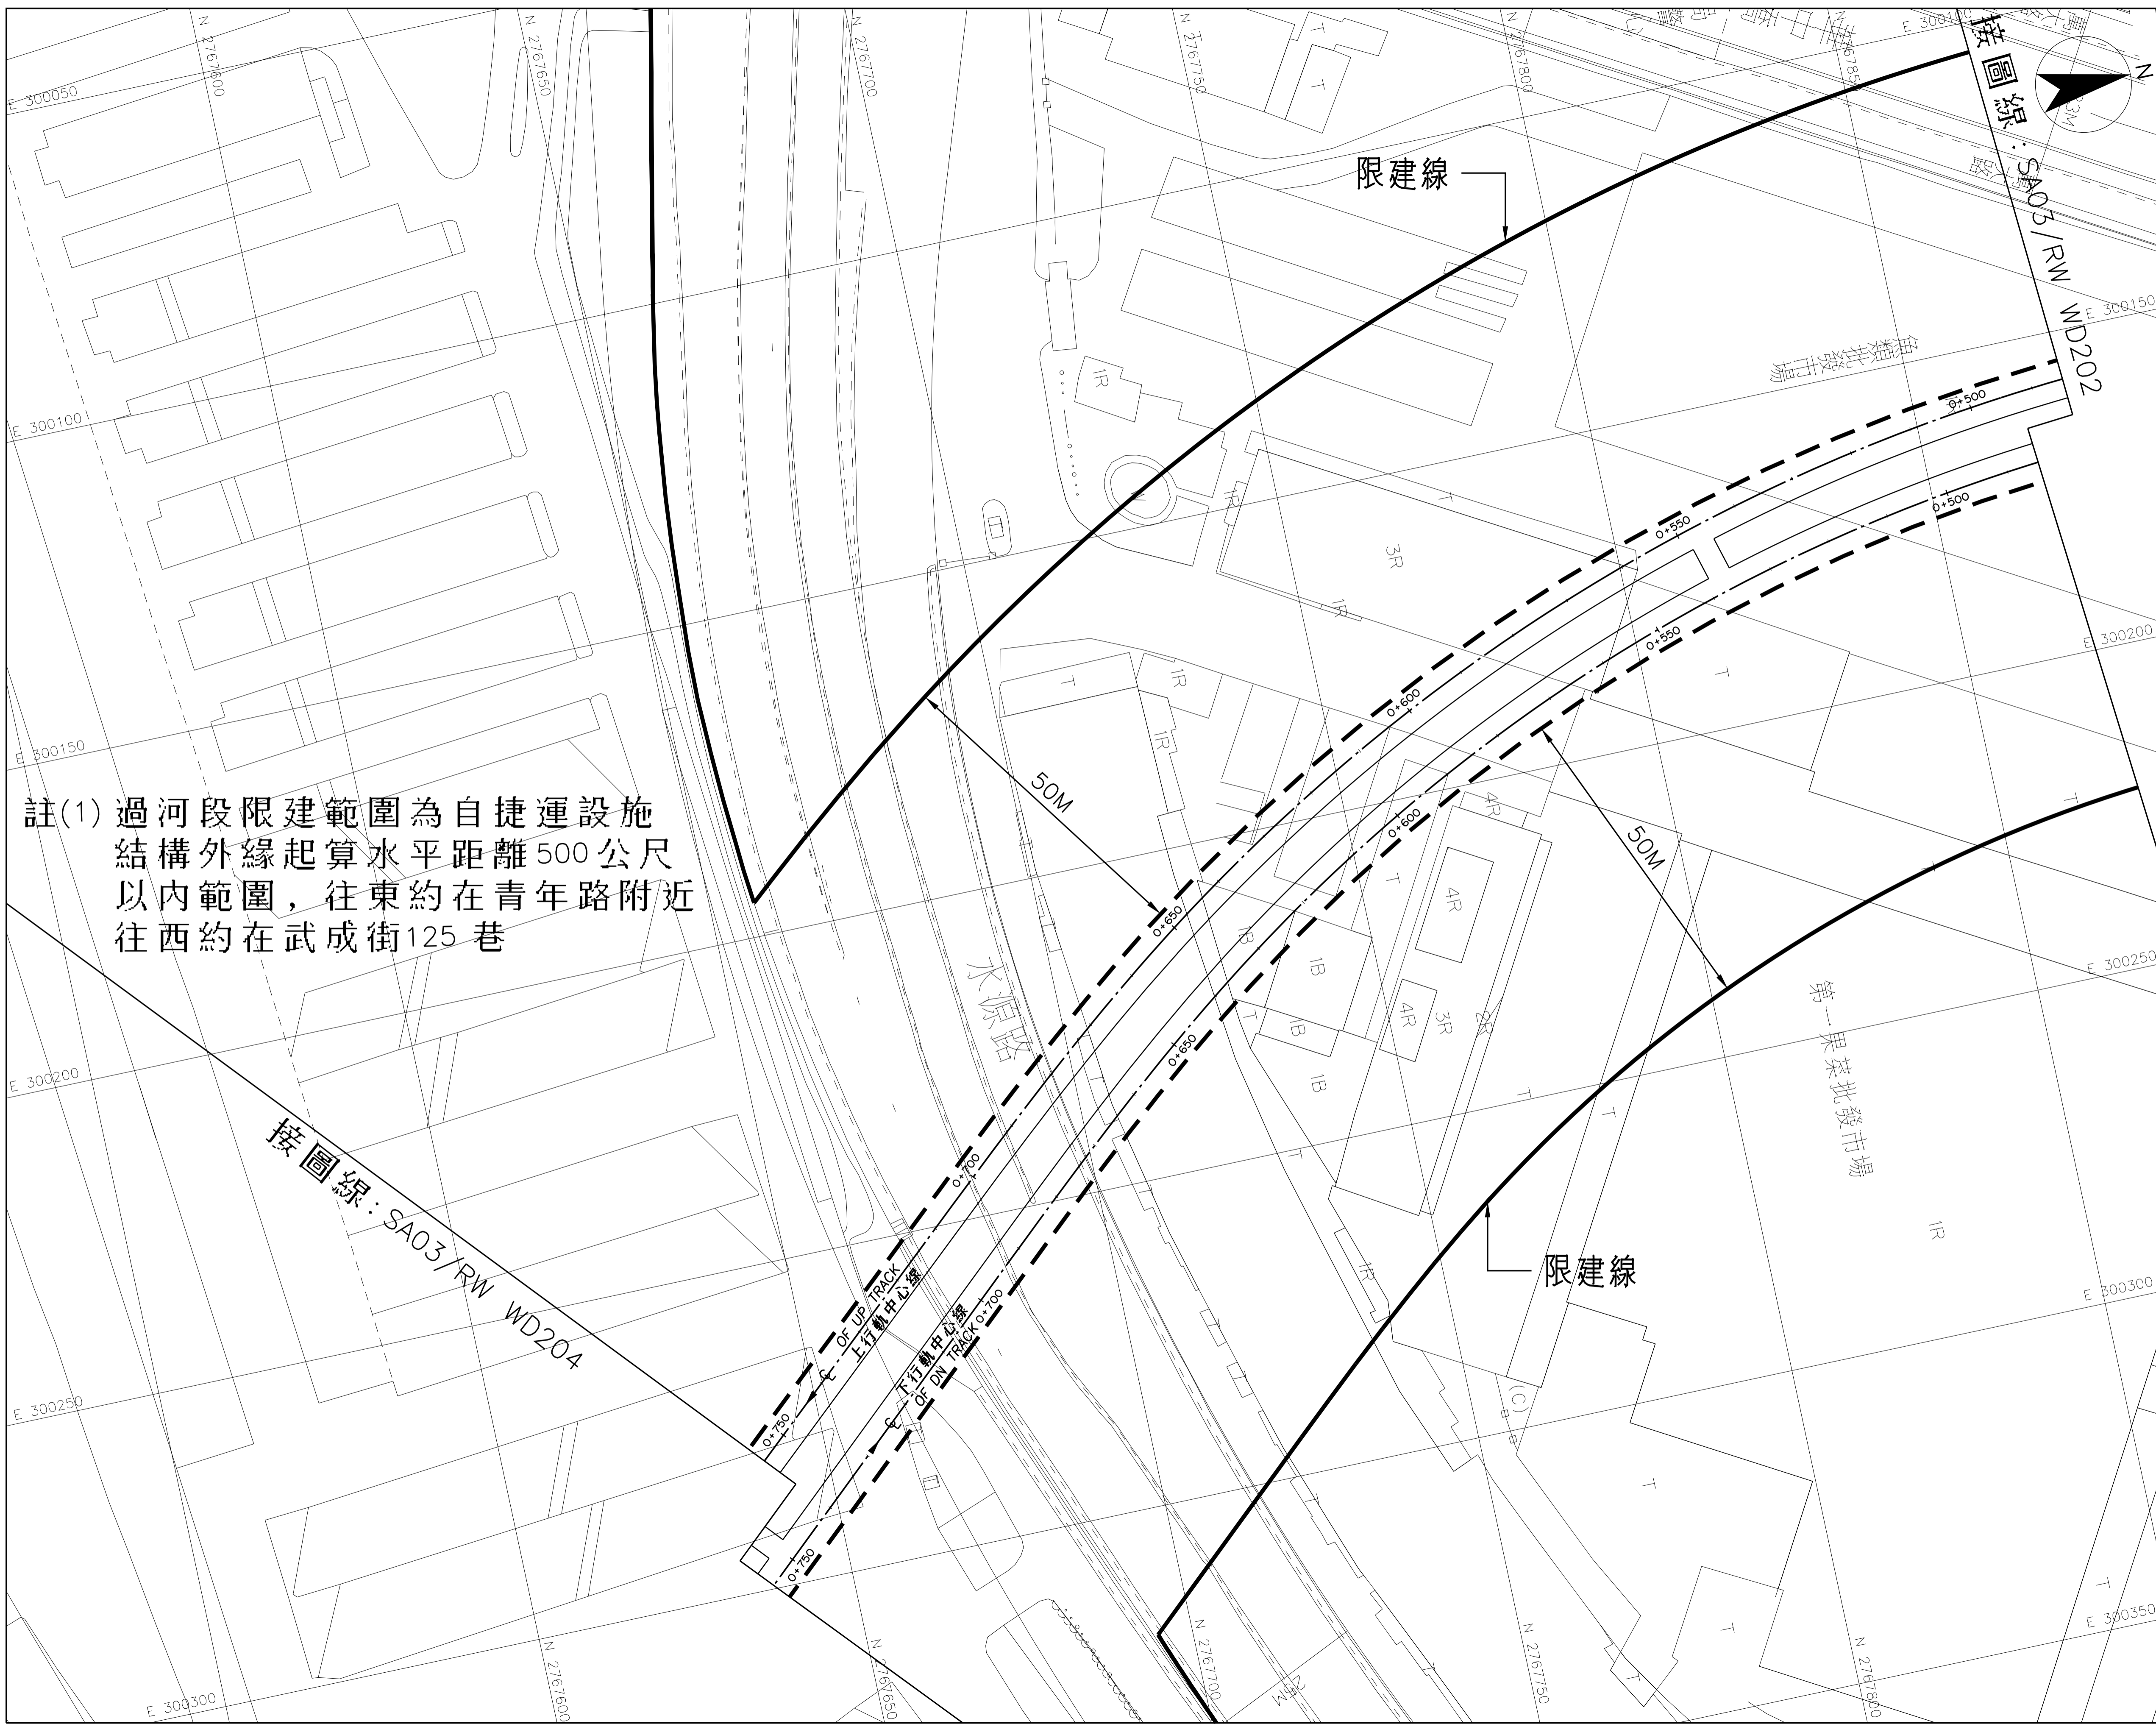

註(1) 過河段限建範圍為自捷運設施結構外緣起算水平距離500公尺以內範圍，往東約在青年路附近往西約在武成街125巷


比例 SCALE 1:500
0 10 20 30 40 m
CAD No. SA03RWD2030

LG04 站至 LG05 站
3 之 7

圖號 SA03/RW WD203
Org. No.


臺北都會區大眾捷運系統 禁建限建範圍地形圖

萬大—中和—樹林線(第一期工程)

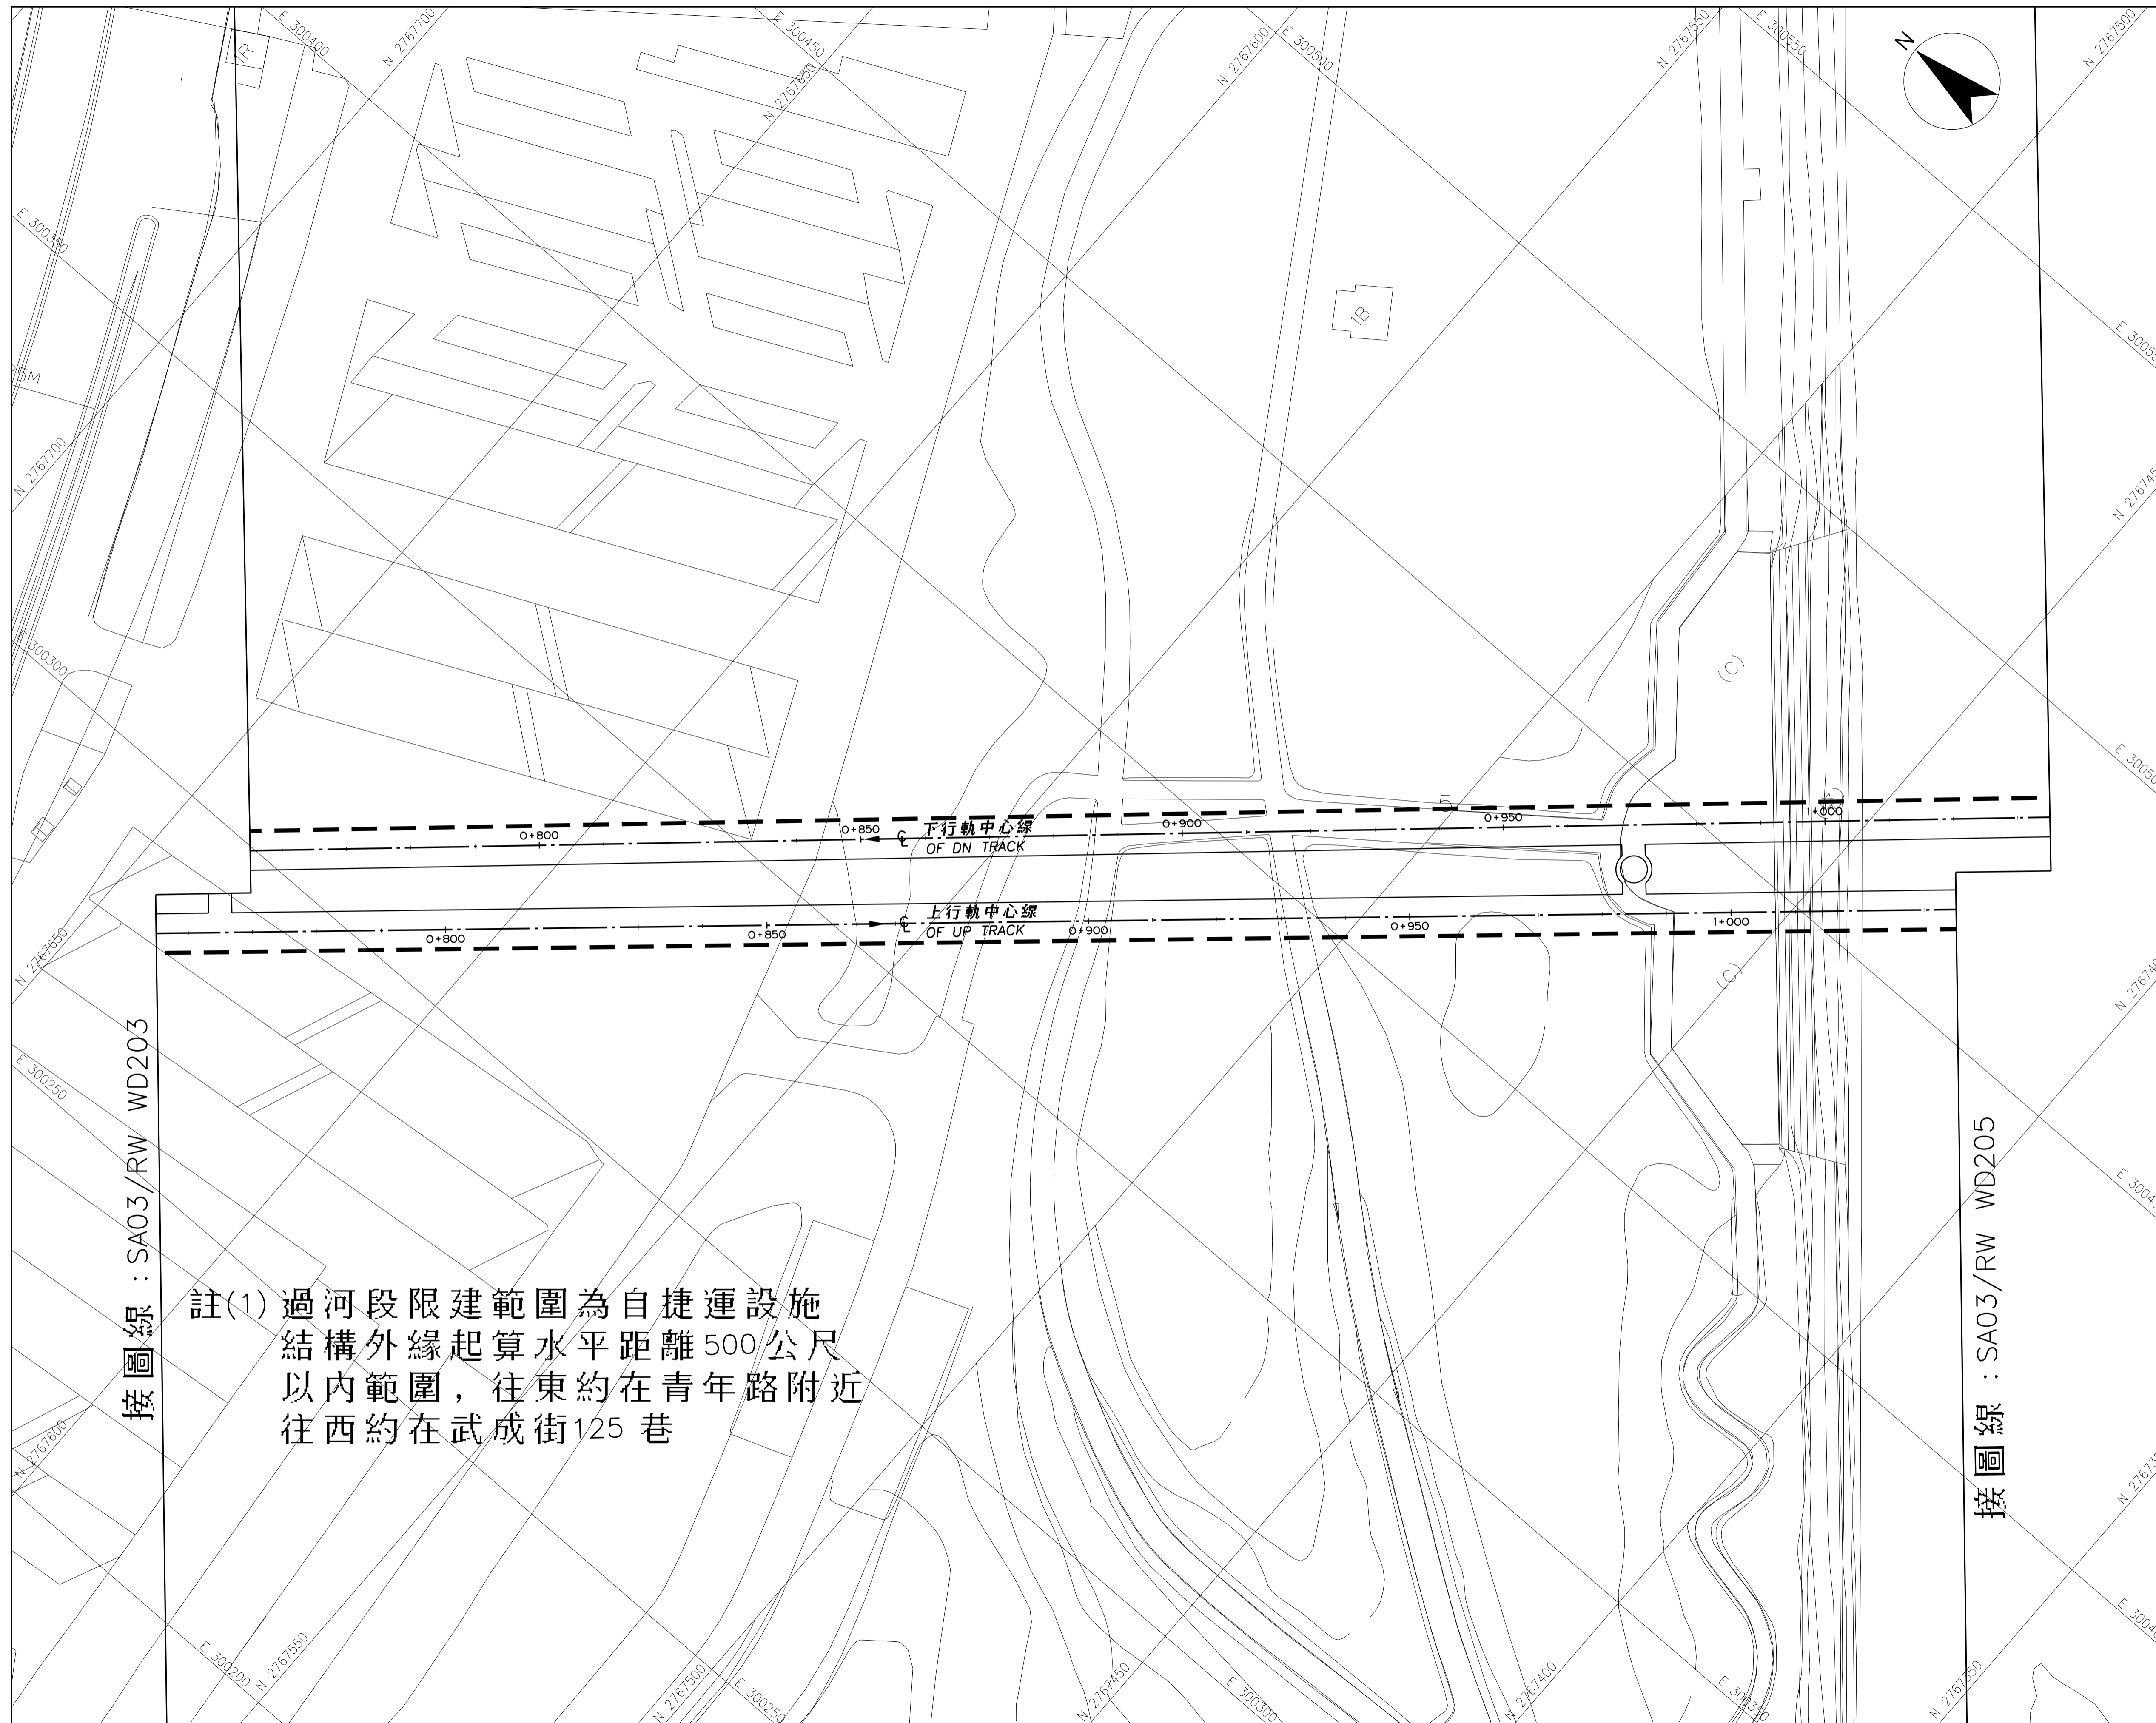

註(1) 過河段限建範圍為自捷運設施
結構外緣起算水平距離 500 公尺
以內範圍，往東約在青年路附近
往西約在武成街125 巷

比例
SCALE 1:500

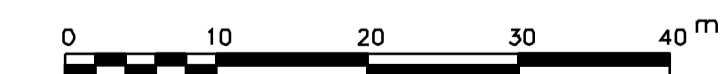


CAD No. SA03RWD02040

LG04 站至 LG05 站
4 之 7


圖號
Org. No. SA03/RW WD204

臺北都會區大眾捷運系統 禁建限建範圍地形圖

萬大—中和—樹林線（第一期工程）

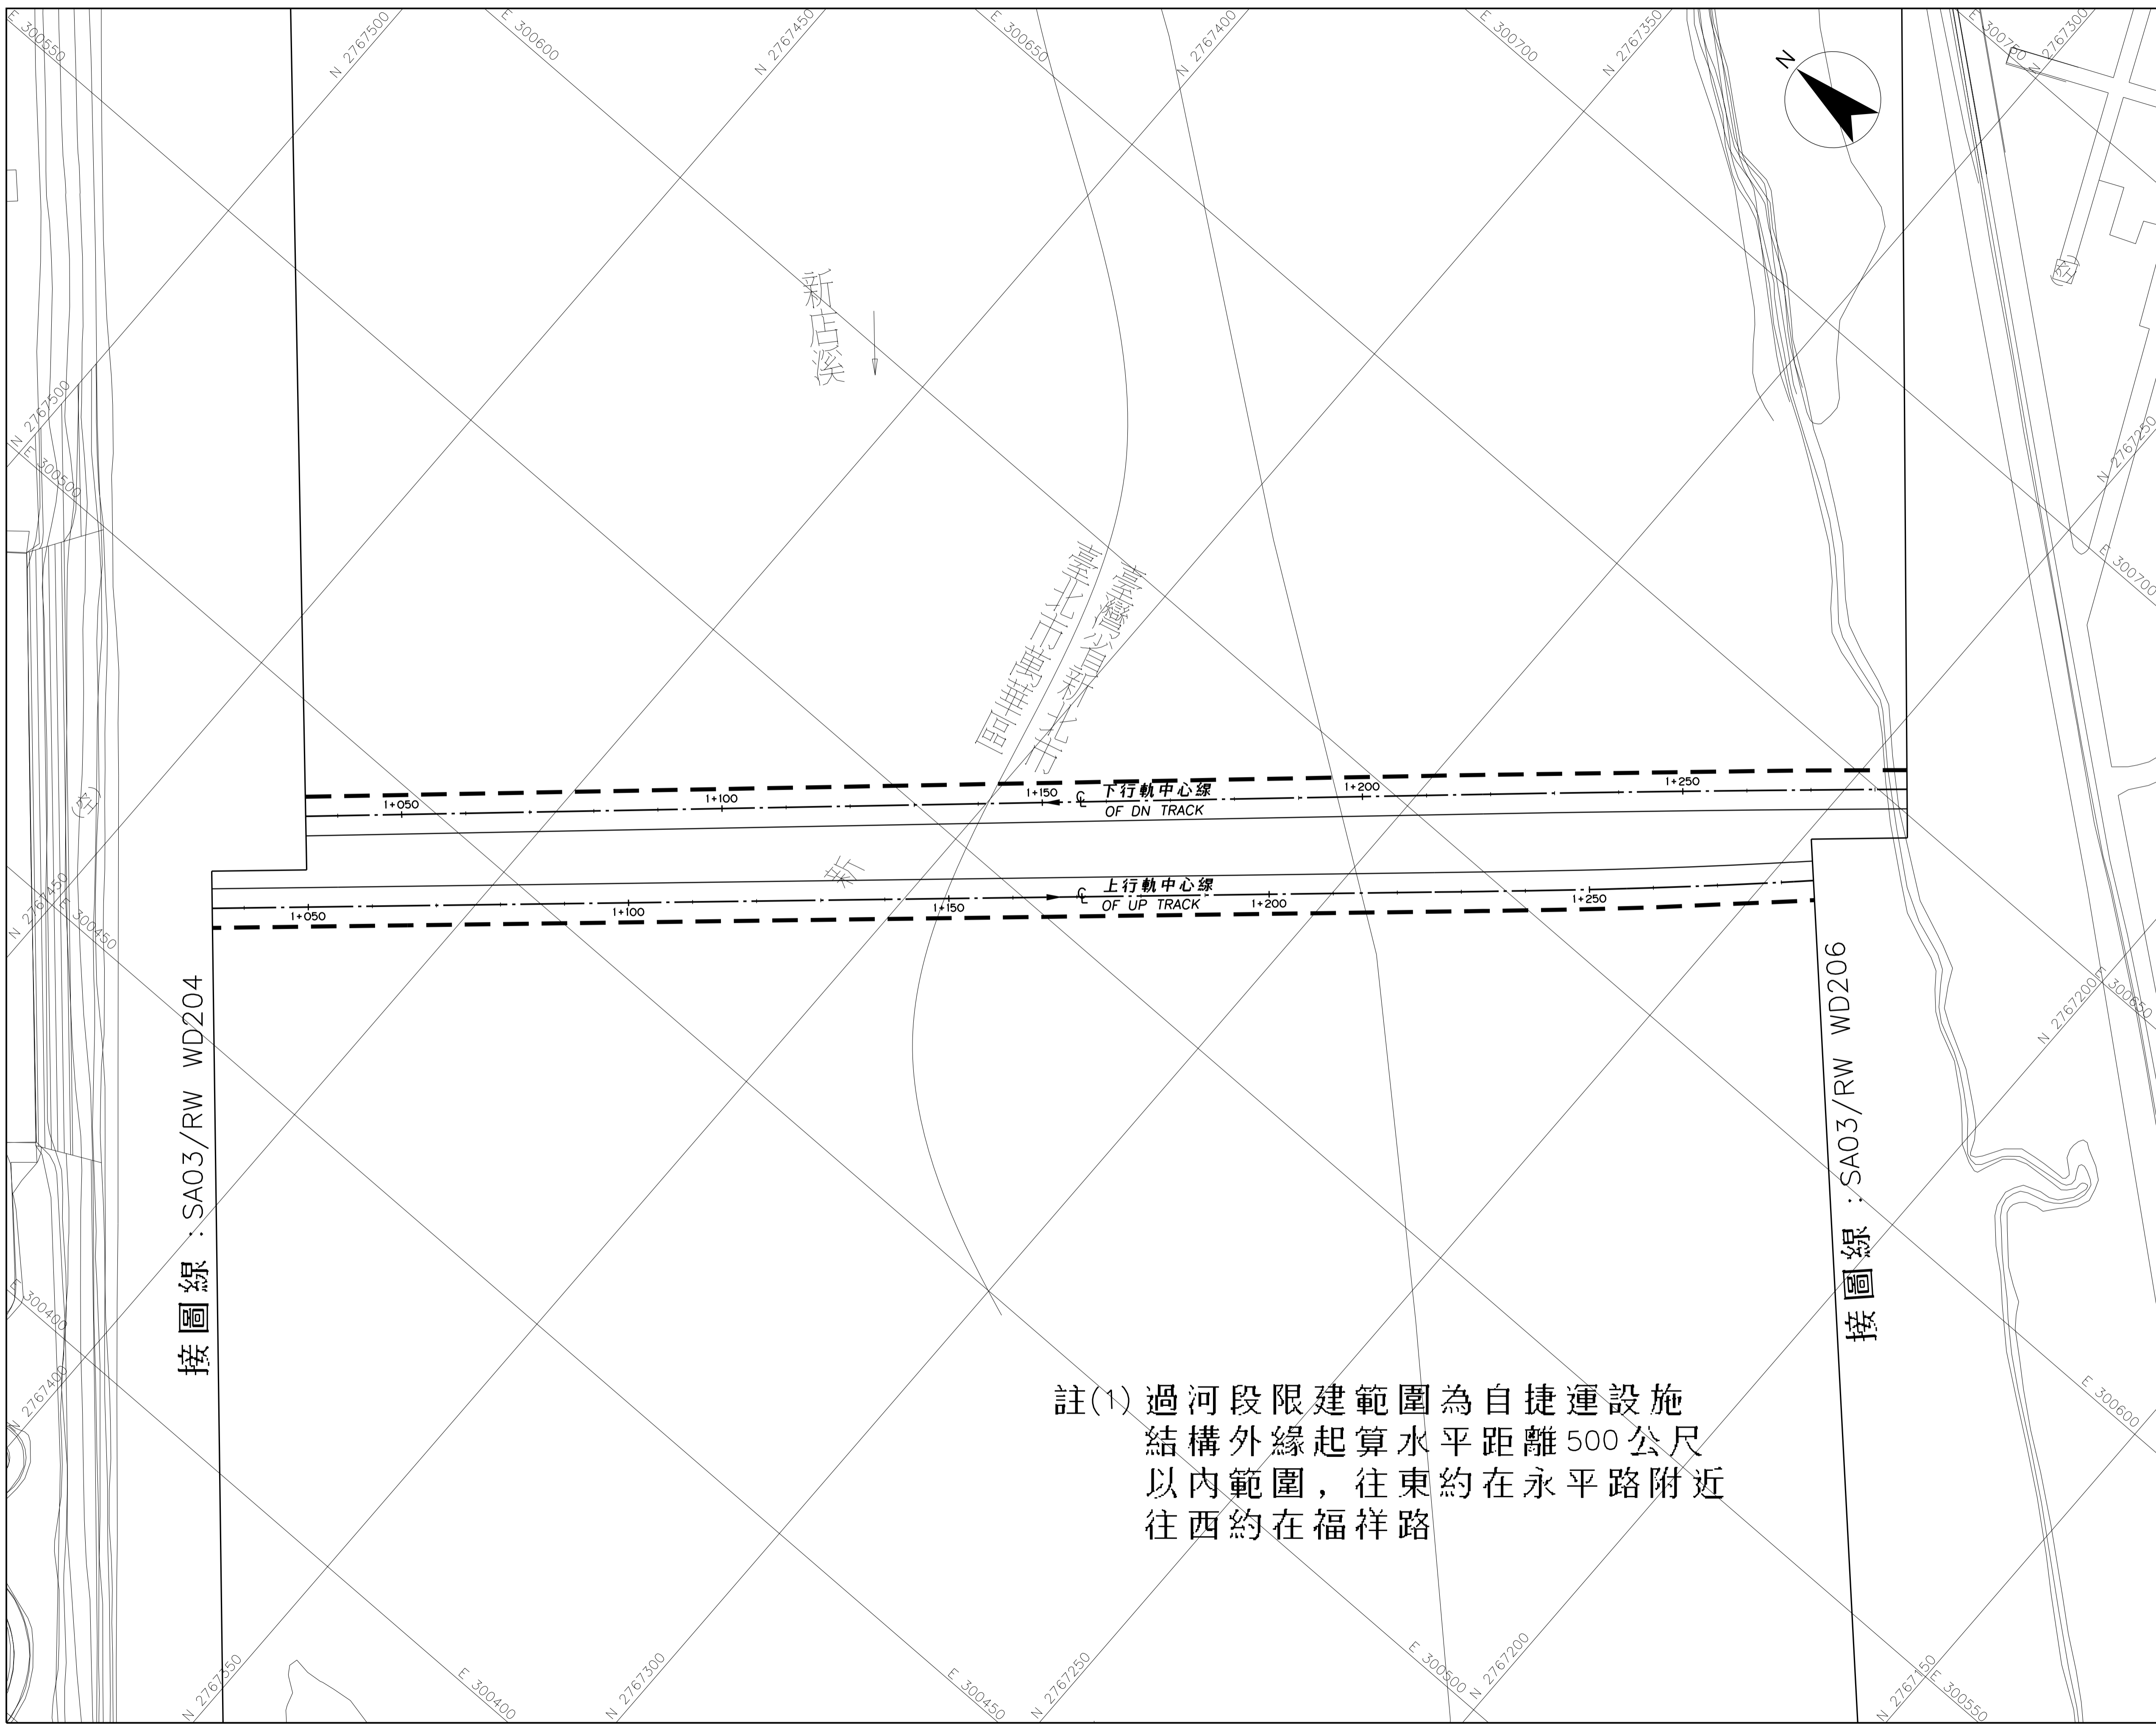

註(1) 過河段限建範圍為自捷運設施
結構外緣起算水平距離 500 公尺
以內範圍，往東約在永平路附近
往西約在福祥路

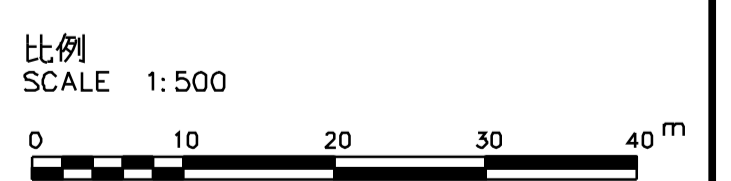


CAD No. SA03RWD02050

LG04 站至 LG05 站
5 之 7

圖號
Org. No. SA03/RW WD205

臺北都會區大眾捷運系統 禁建限建範圍地形圖

萬大—中和—樹林線(第一期工程)

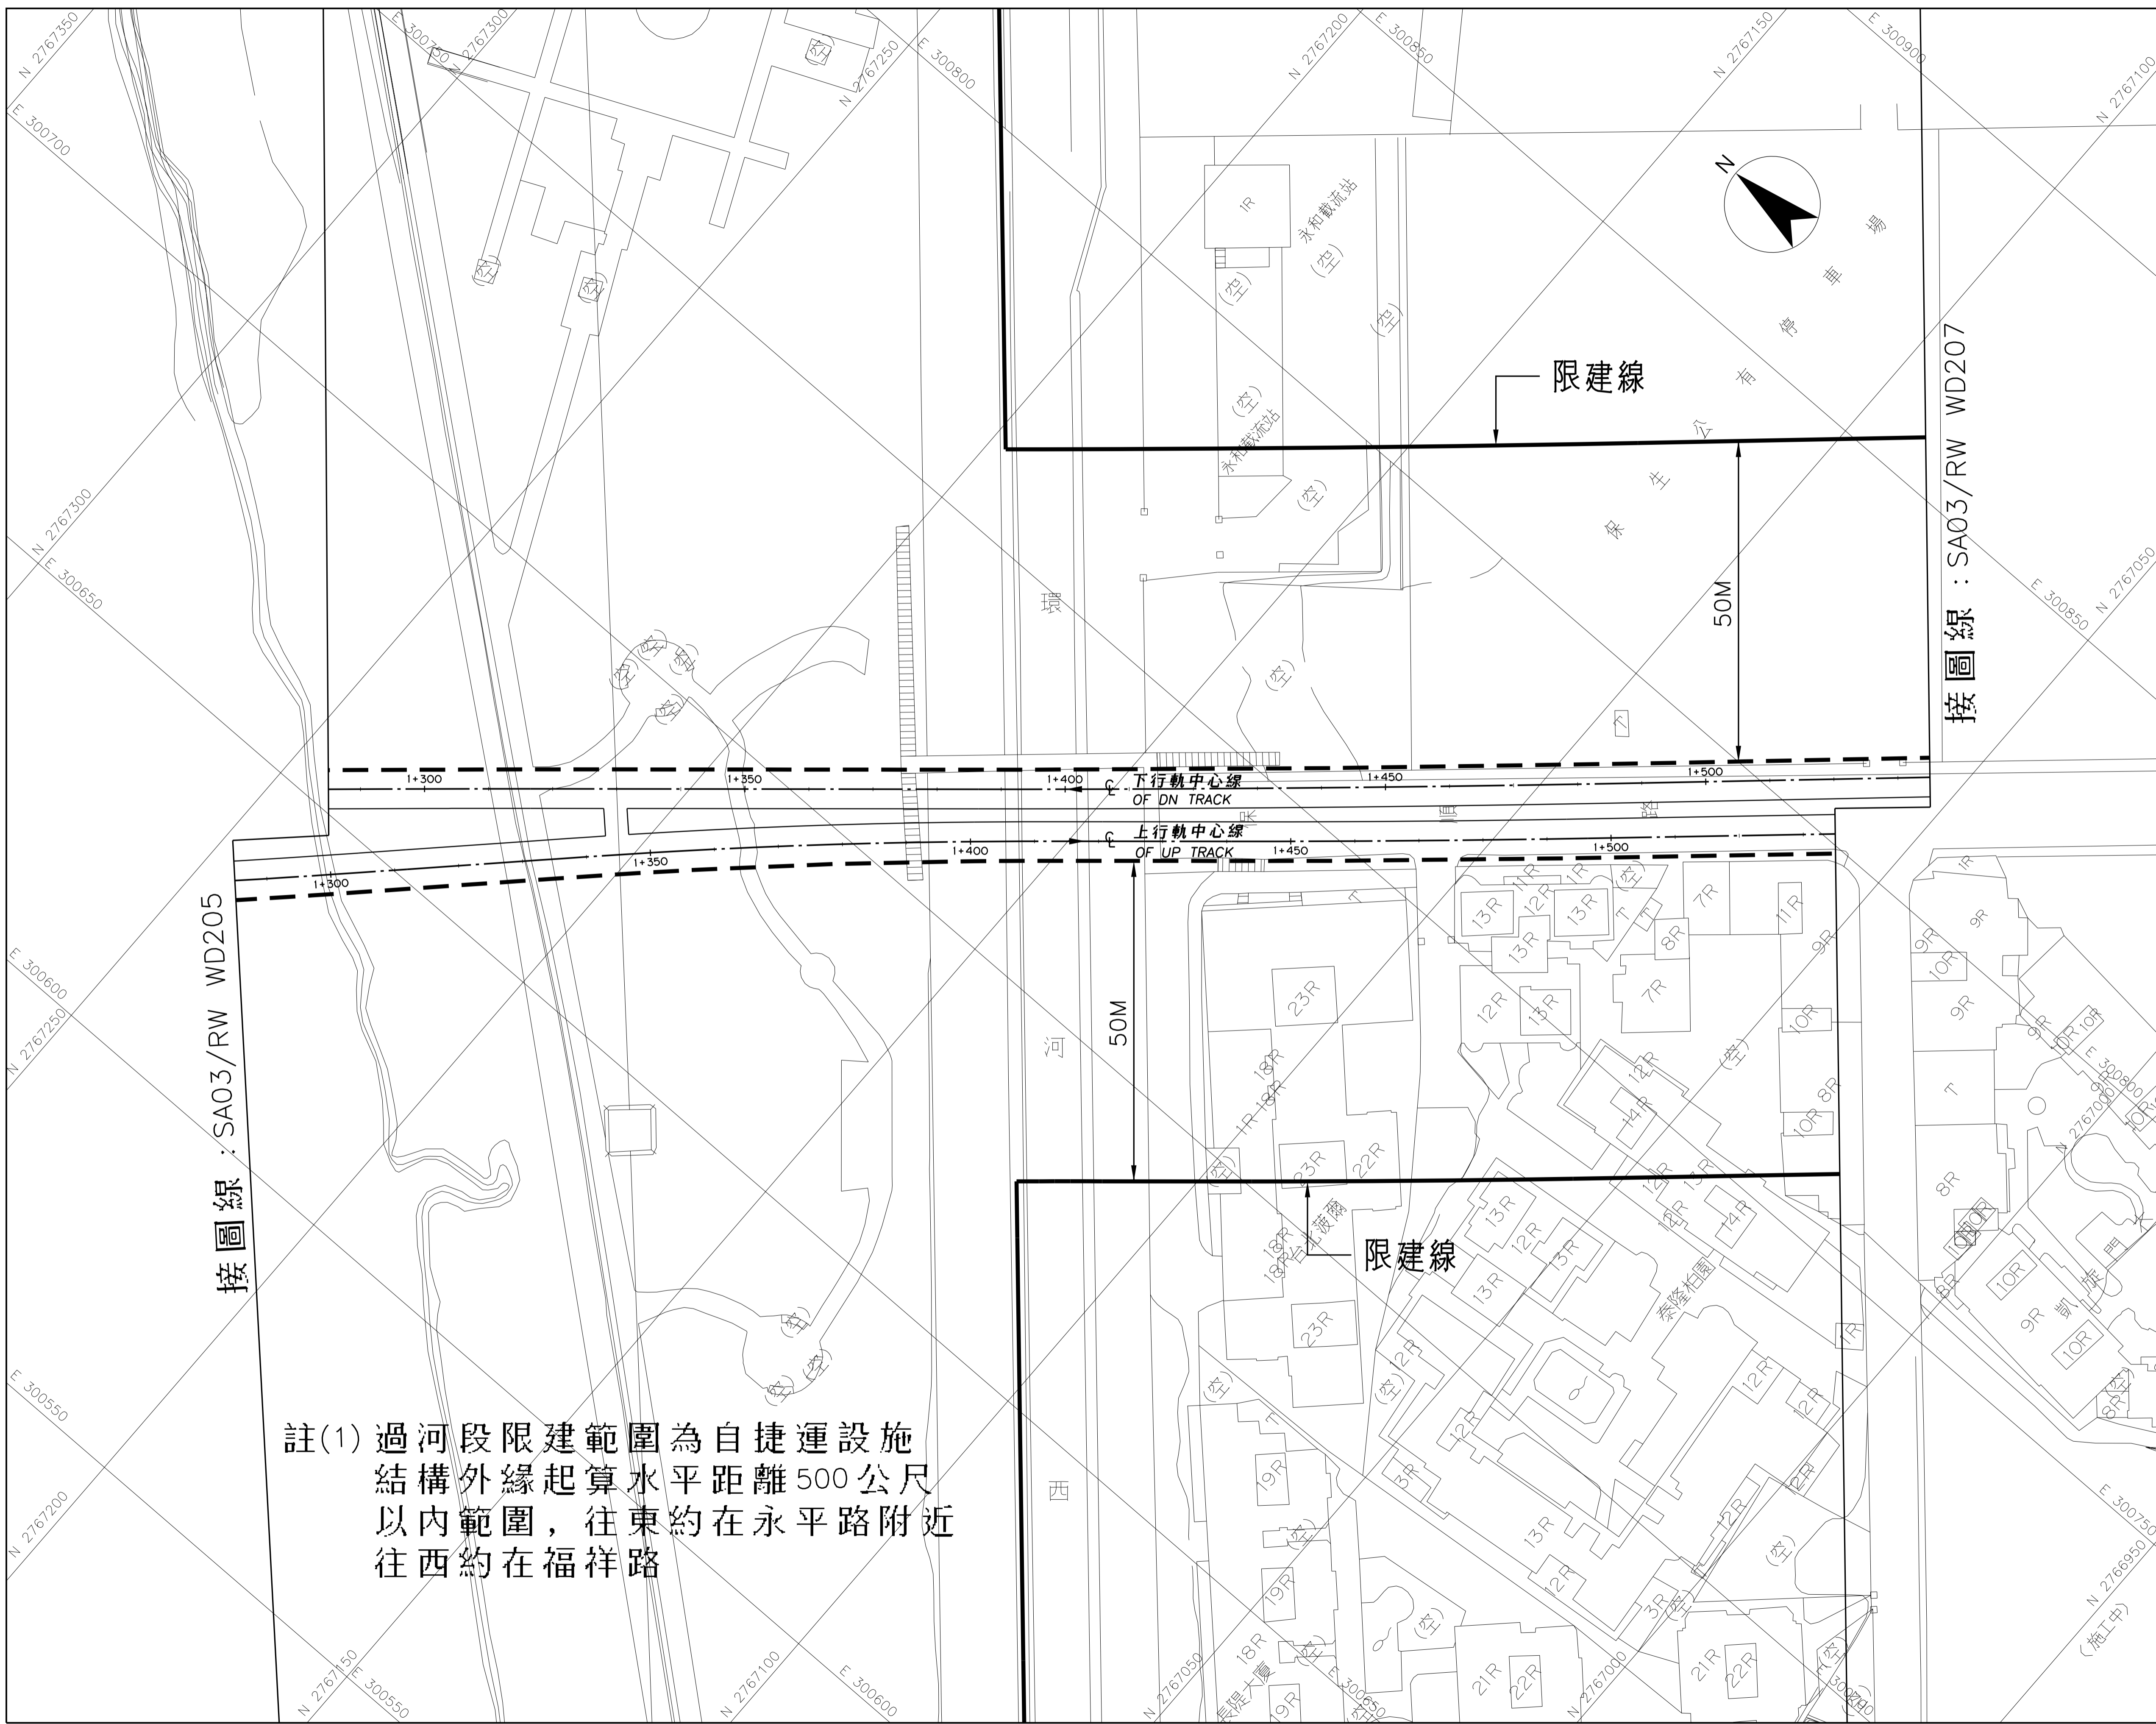

註(1) 過河段限建範圍為自捷運設施結構外緣起算水平距離50公尺以內範圍，往東約在永平路附近往西約在福祥路

比例 SCALE 1:500
0 10 20 30 40 m


CAD No. SA03RWD0206

LG04 站至 LG05 站
6 之 7

圖號 Drg. No. SA03/RW WD206


臺北都會區大眾捷運系統 禁建限建範圍地形圖

萬大—中和—樹林線(第一期工程)

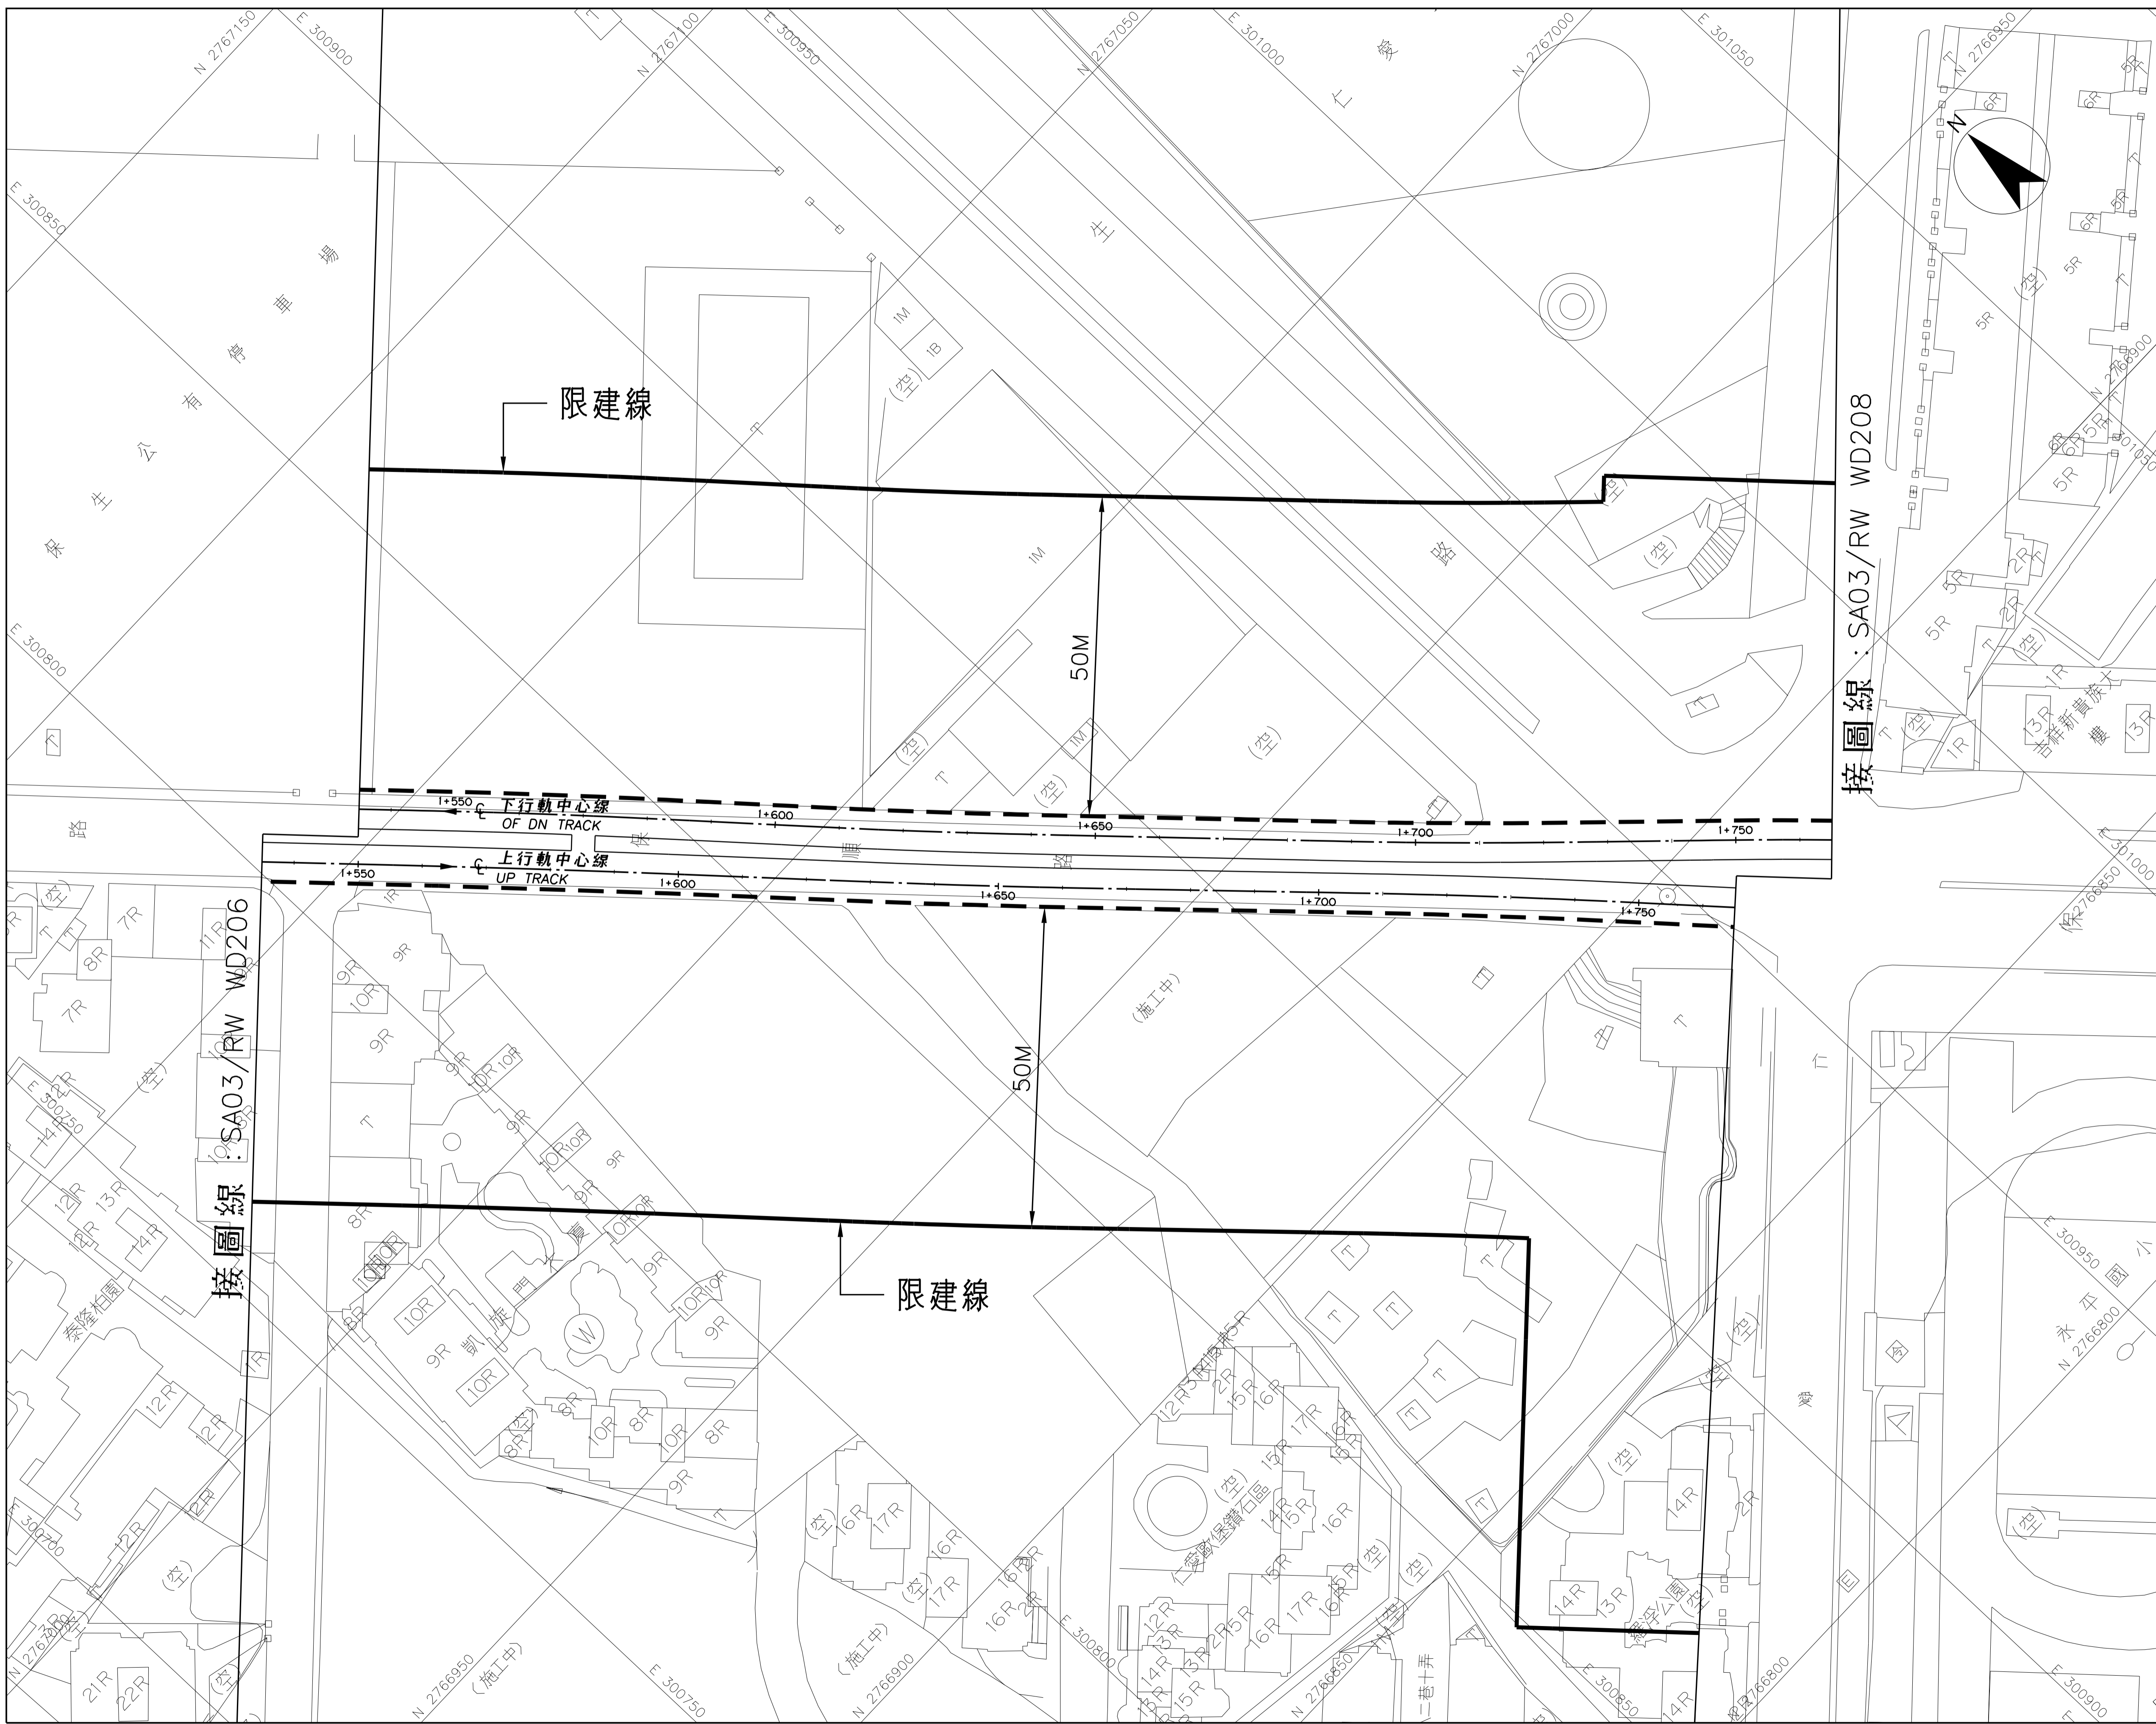

接圖線：SA03/RW WD208

接圖線：SA03/RW WD206

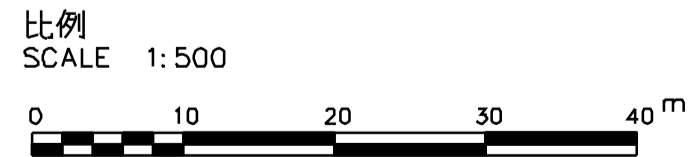



CAD No. SA03RWD02070

LG04 站至 LG05 站
7 之 7

圖號 Drg. No. SA03/RW WD207

臺北都會區大眾捷運系統 禁建限建範圍地形圖

萬大—中和—樹林線(第一期工程)

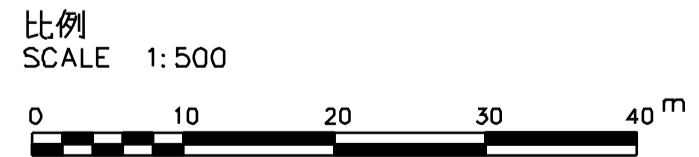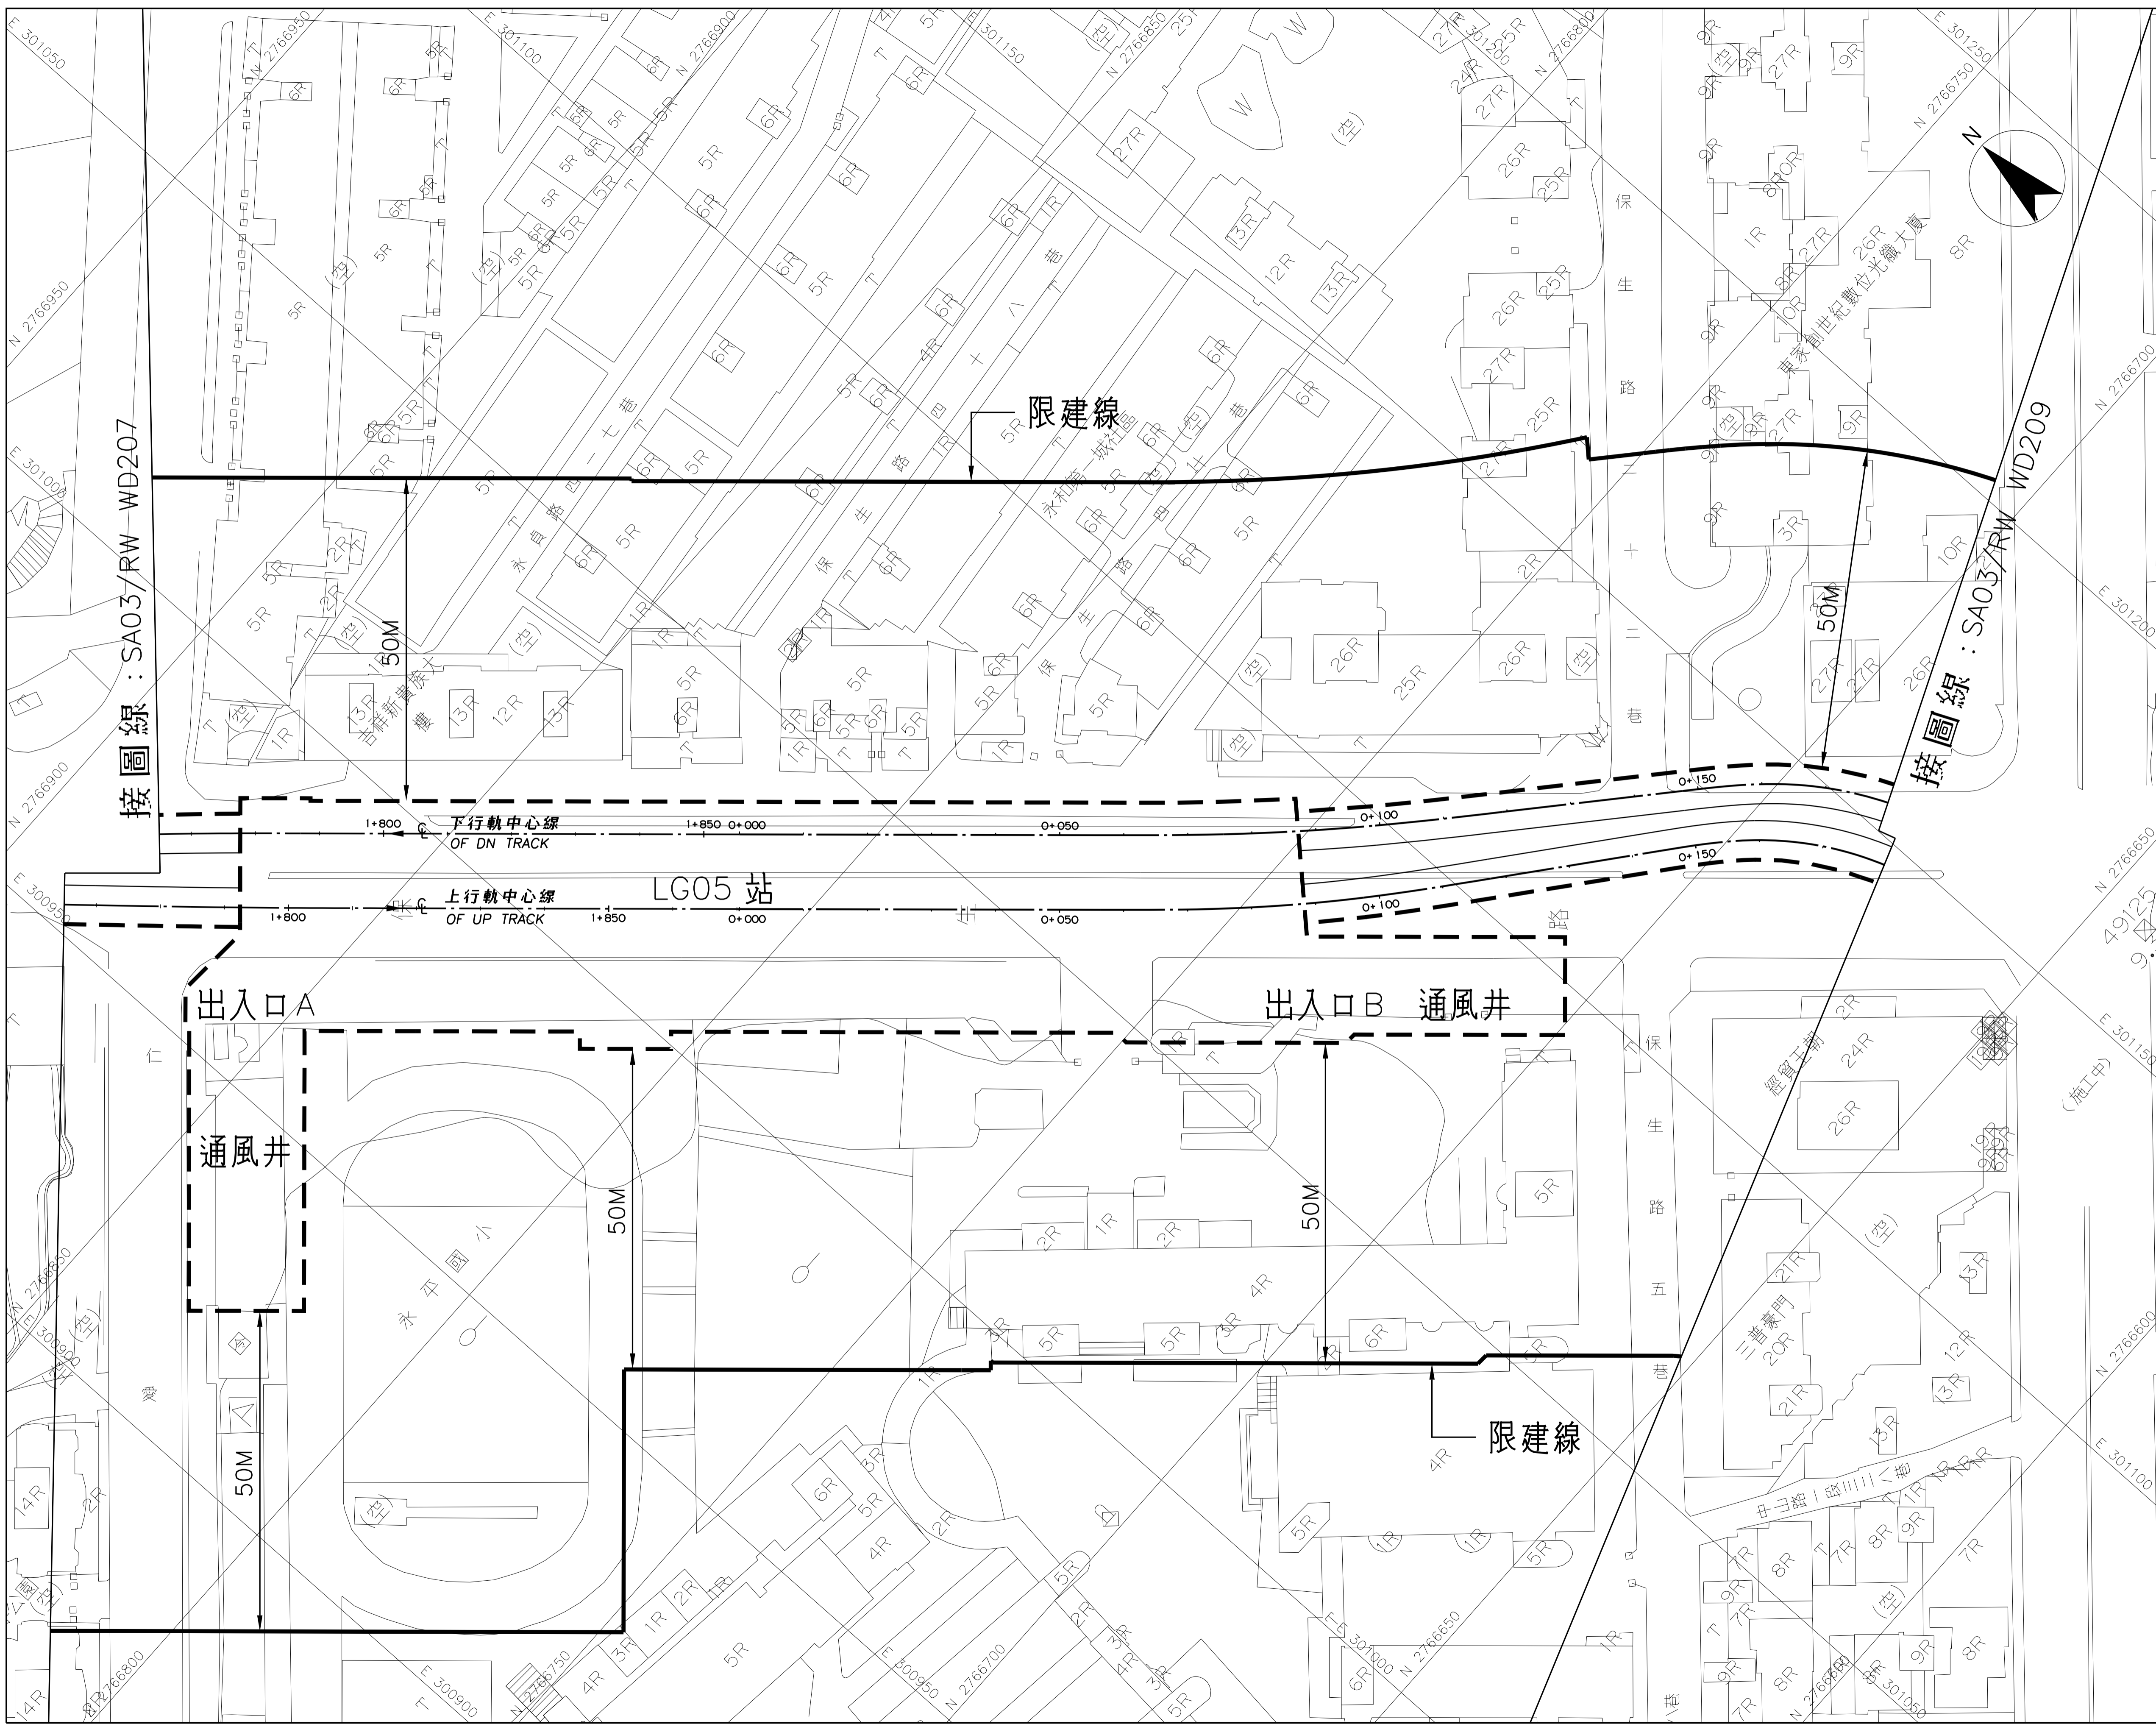



CAD No. SA03RW02080

LG05 站至 LG06 站
1 之 5

圖號 Drg. No. SA03/RW-WD208

臺北都會區大眾捷運系統 禁建限建範圍地形圖

萬大—中和—樹林線（第一期工程）

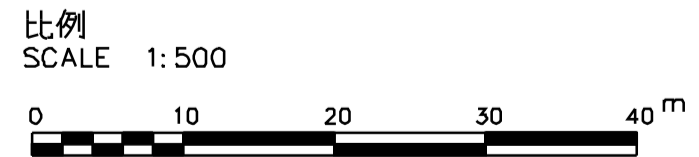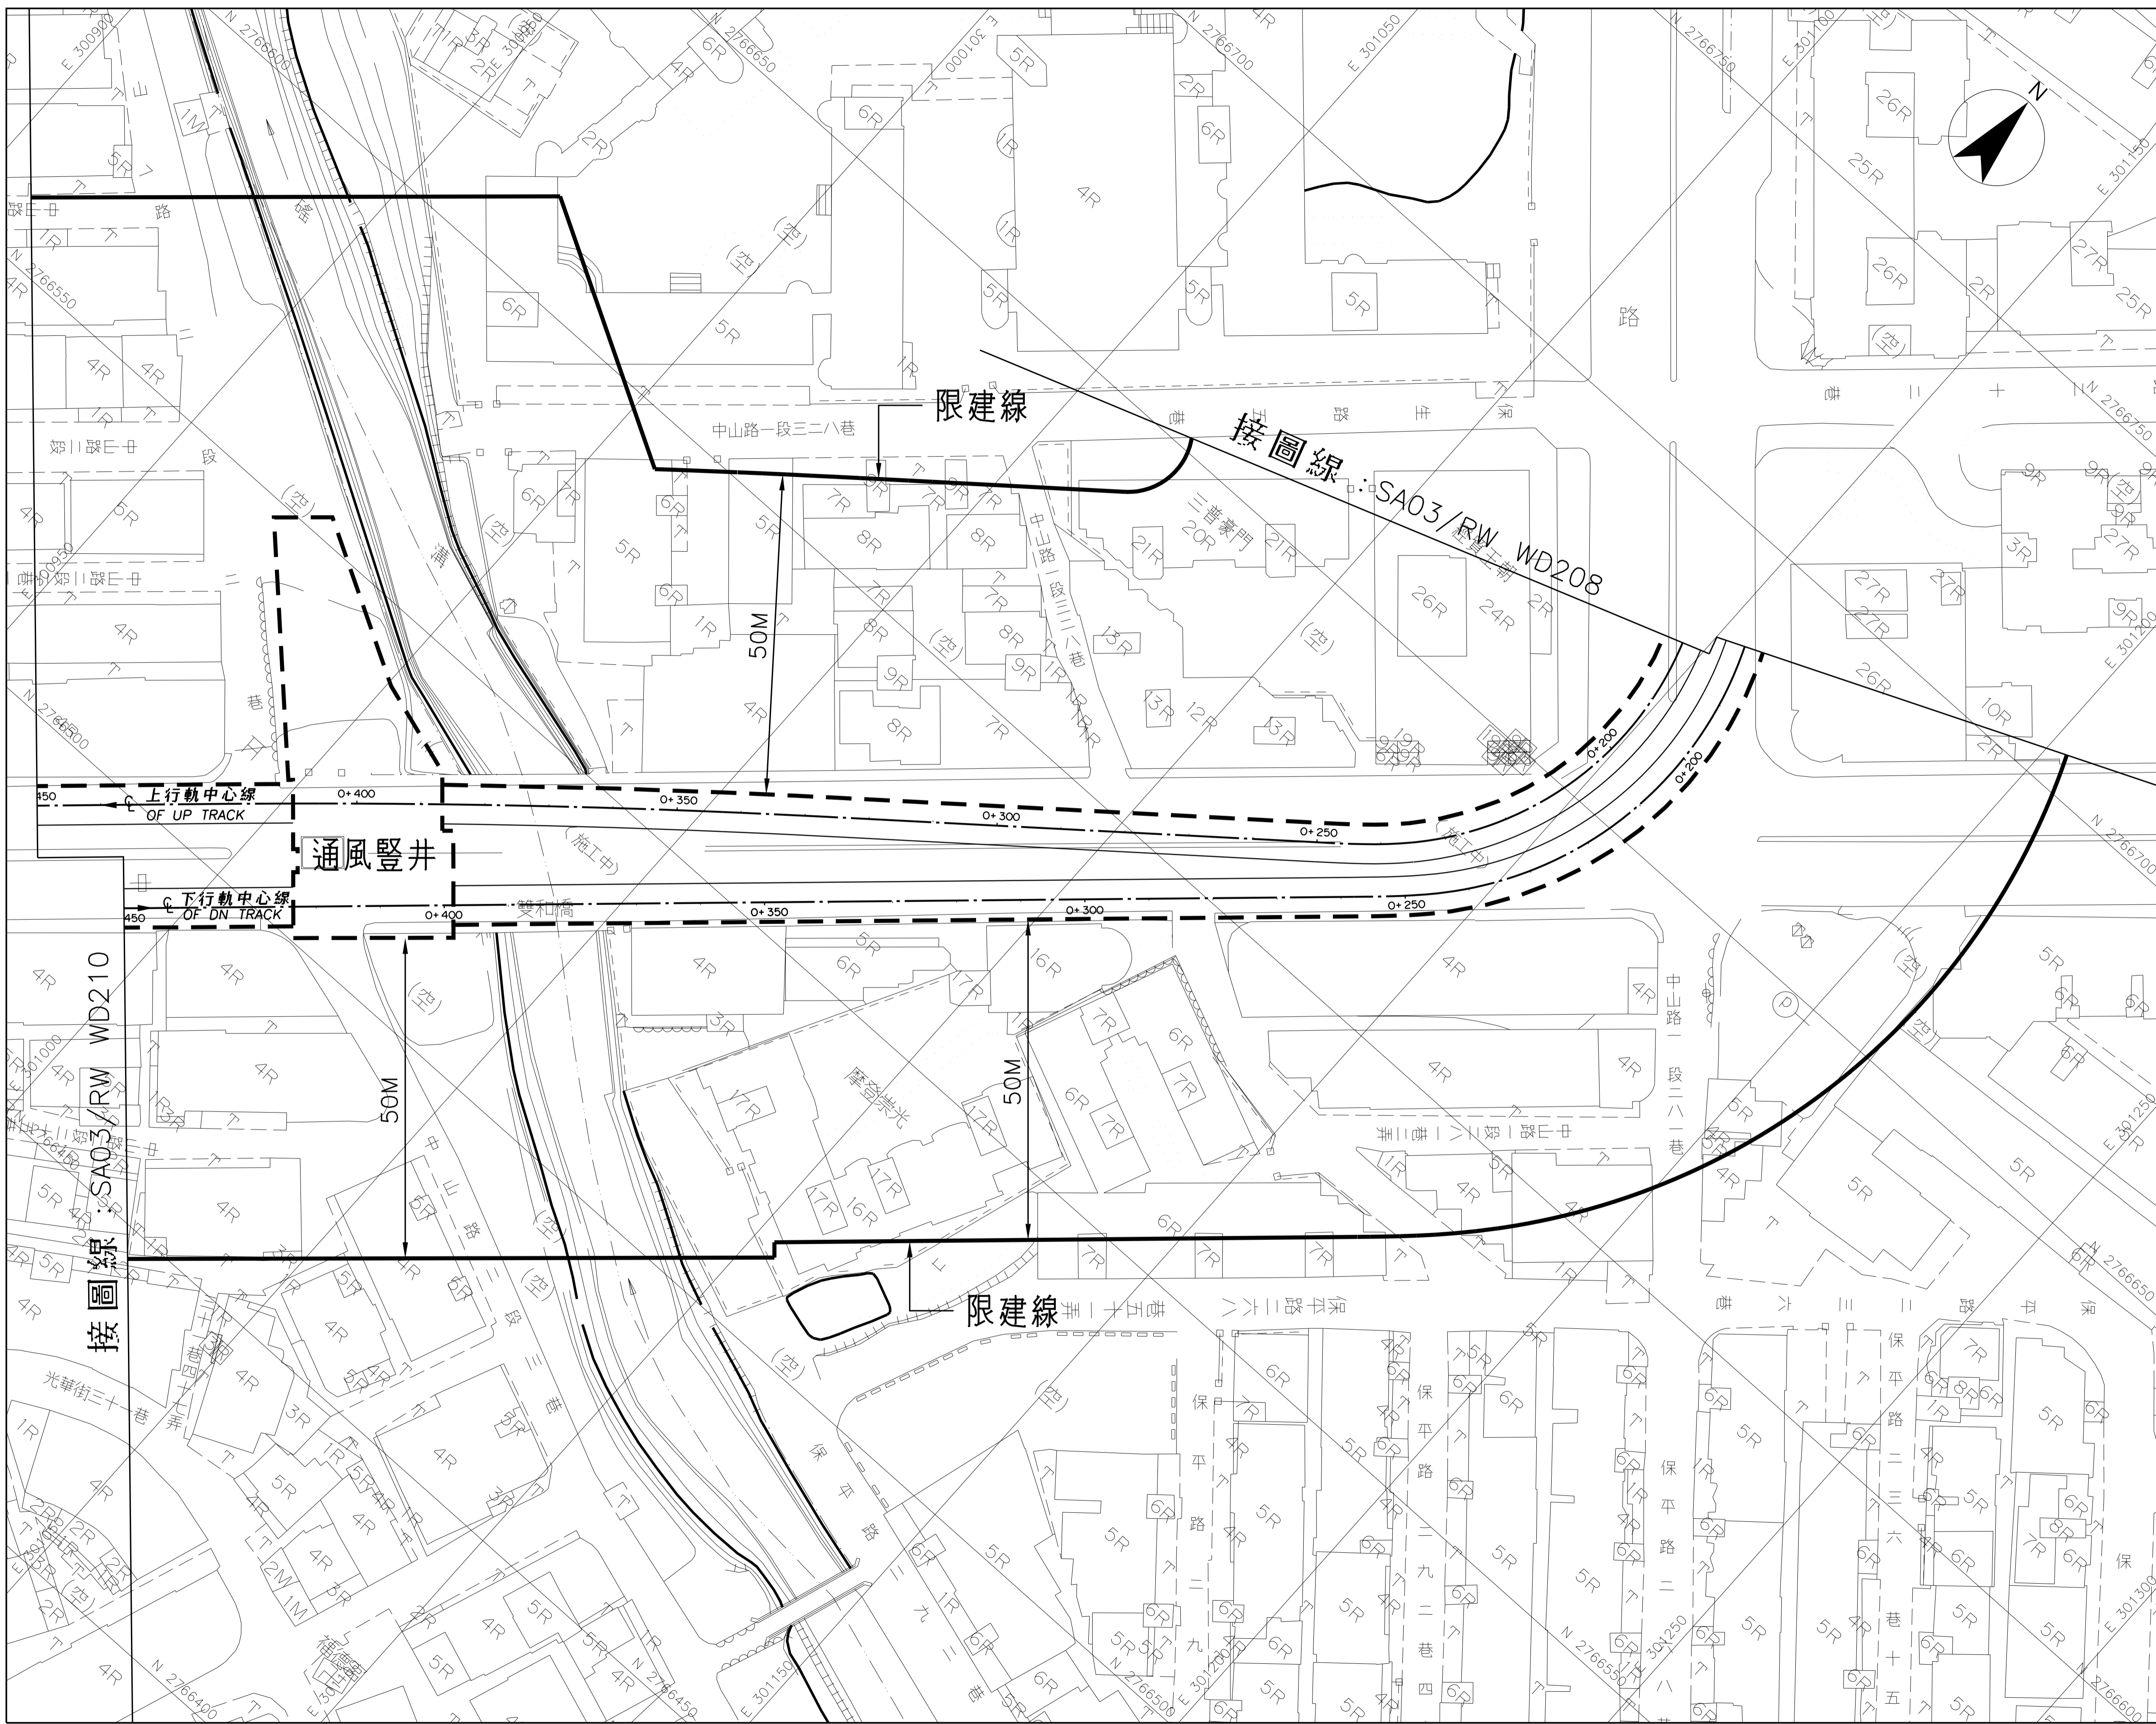



CAD No. SA03RWD0209

LG05 站至 LG06 站
2 之 5

圖號 SA03/RW WD209
Org. No. SA03/RW WD209

臺北都會區大眾捷運系統 禁建限建範圍地形圖

萬大—中和—樹林線（第一期工程）

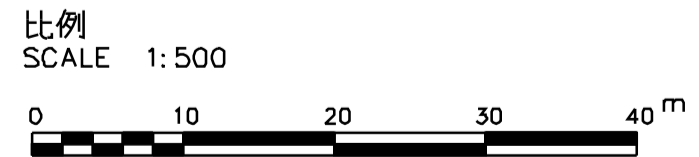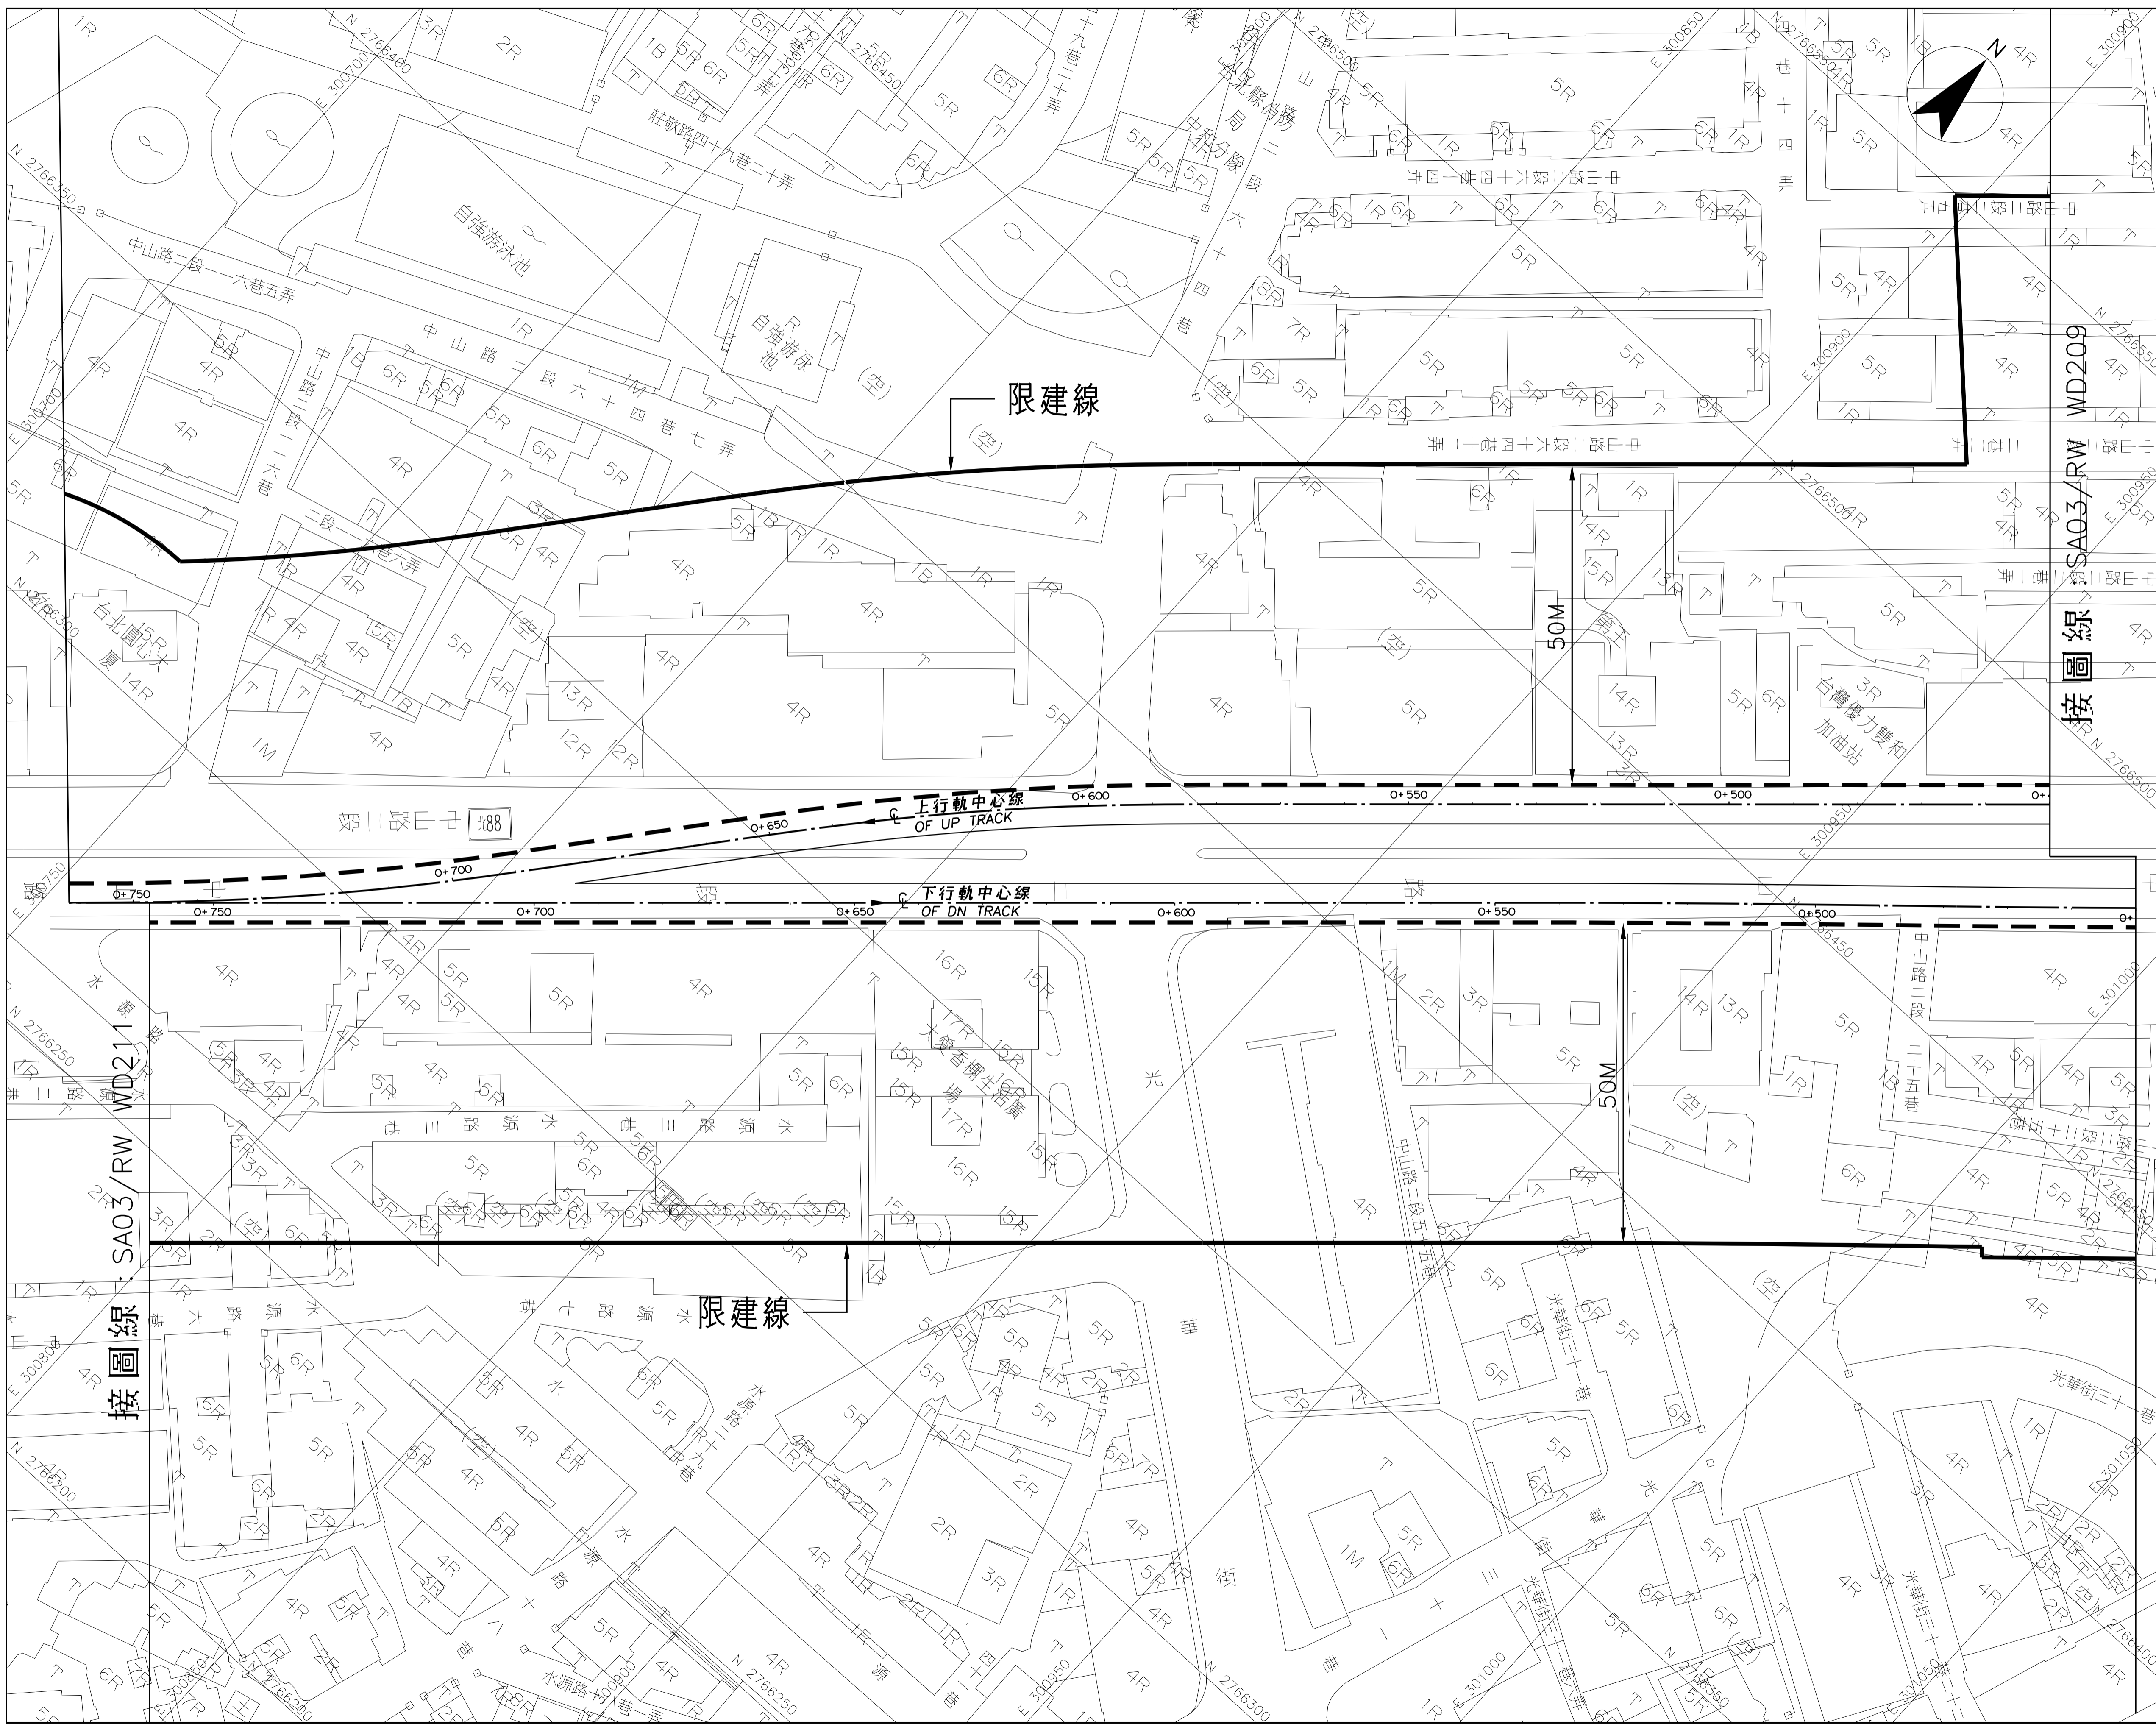


CAD No. SA03RWD2100

LG05 站至 LG06 站
3 之 5

圖號 SA03/RW WD210
Org. No.

臺北都會區大眾捷運系統 禁建限建範圍地形圖

萬大—中和—樹林線（第一期工程）

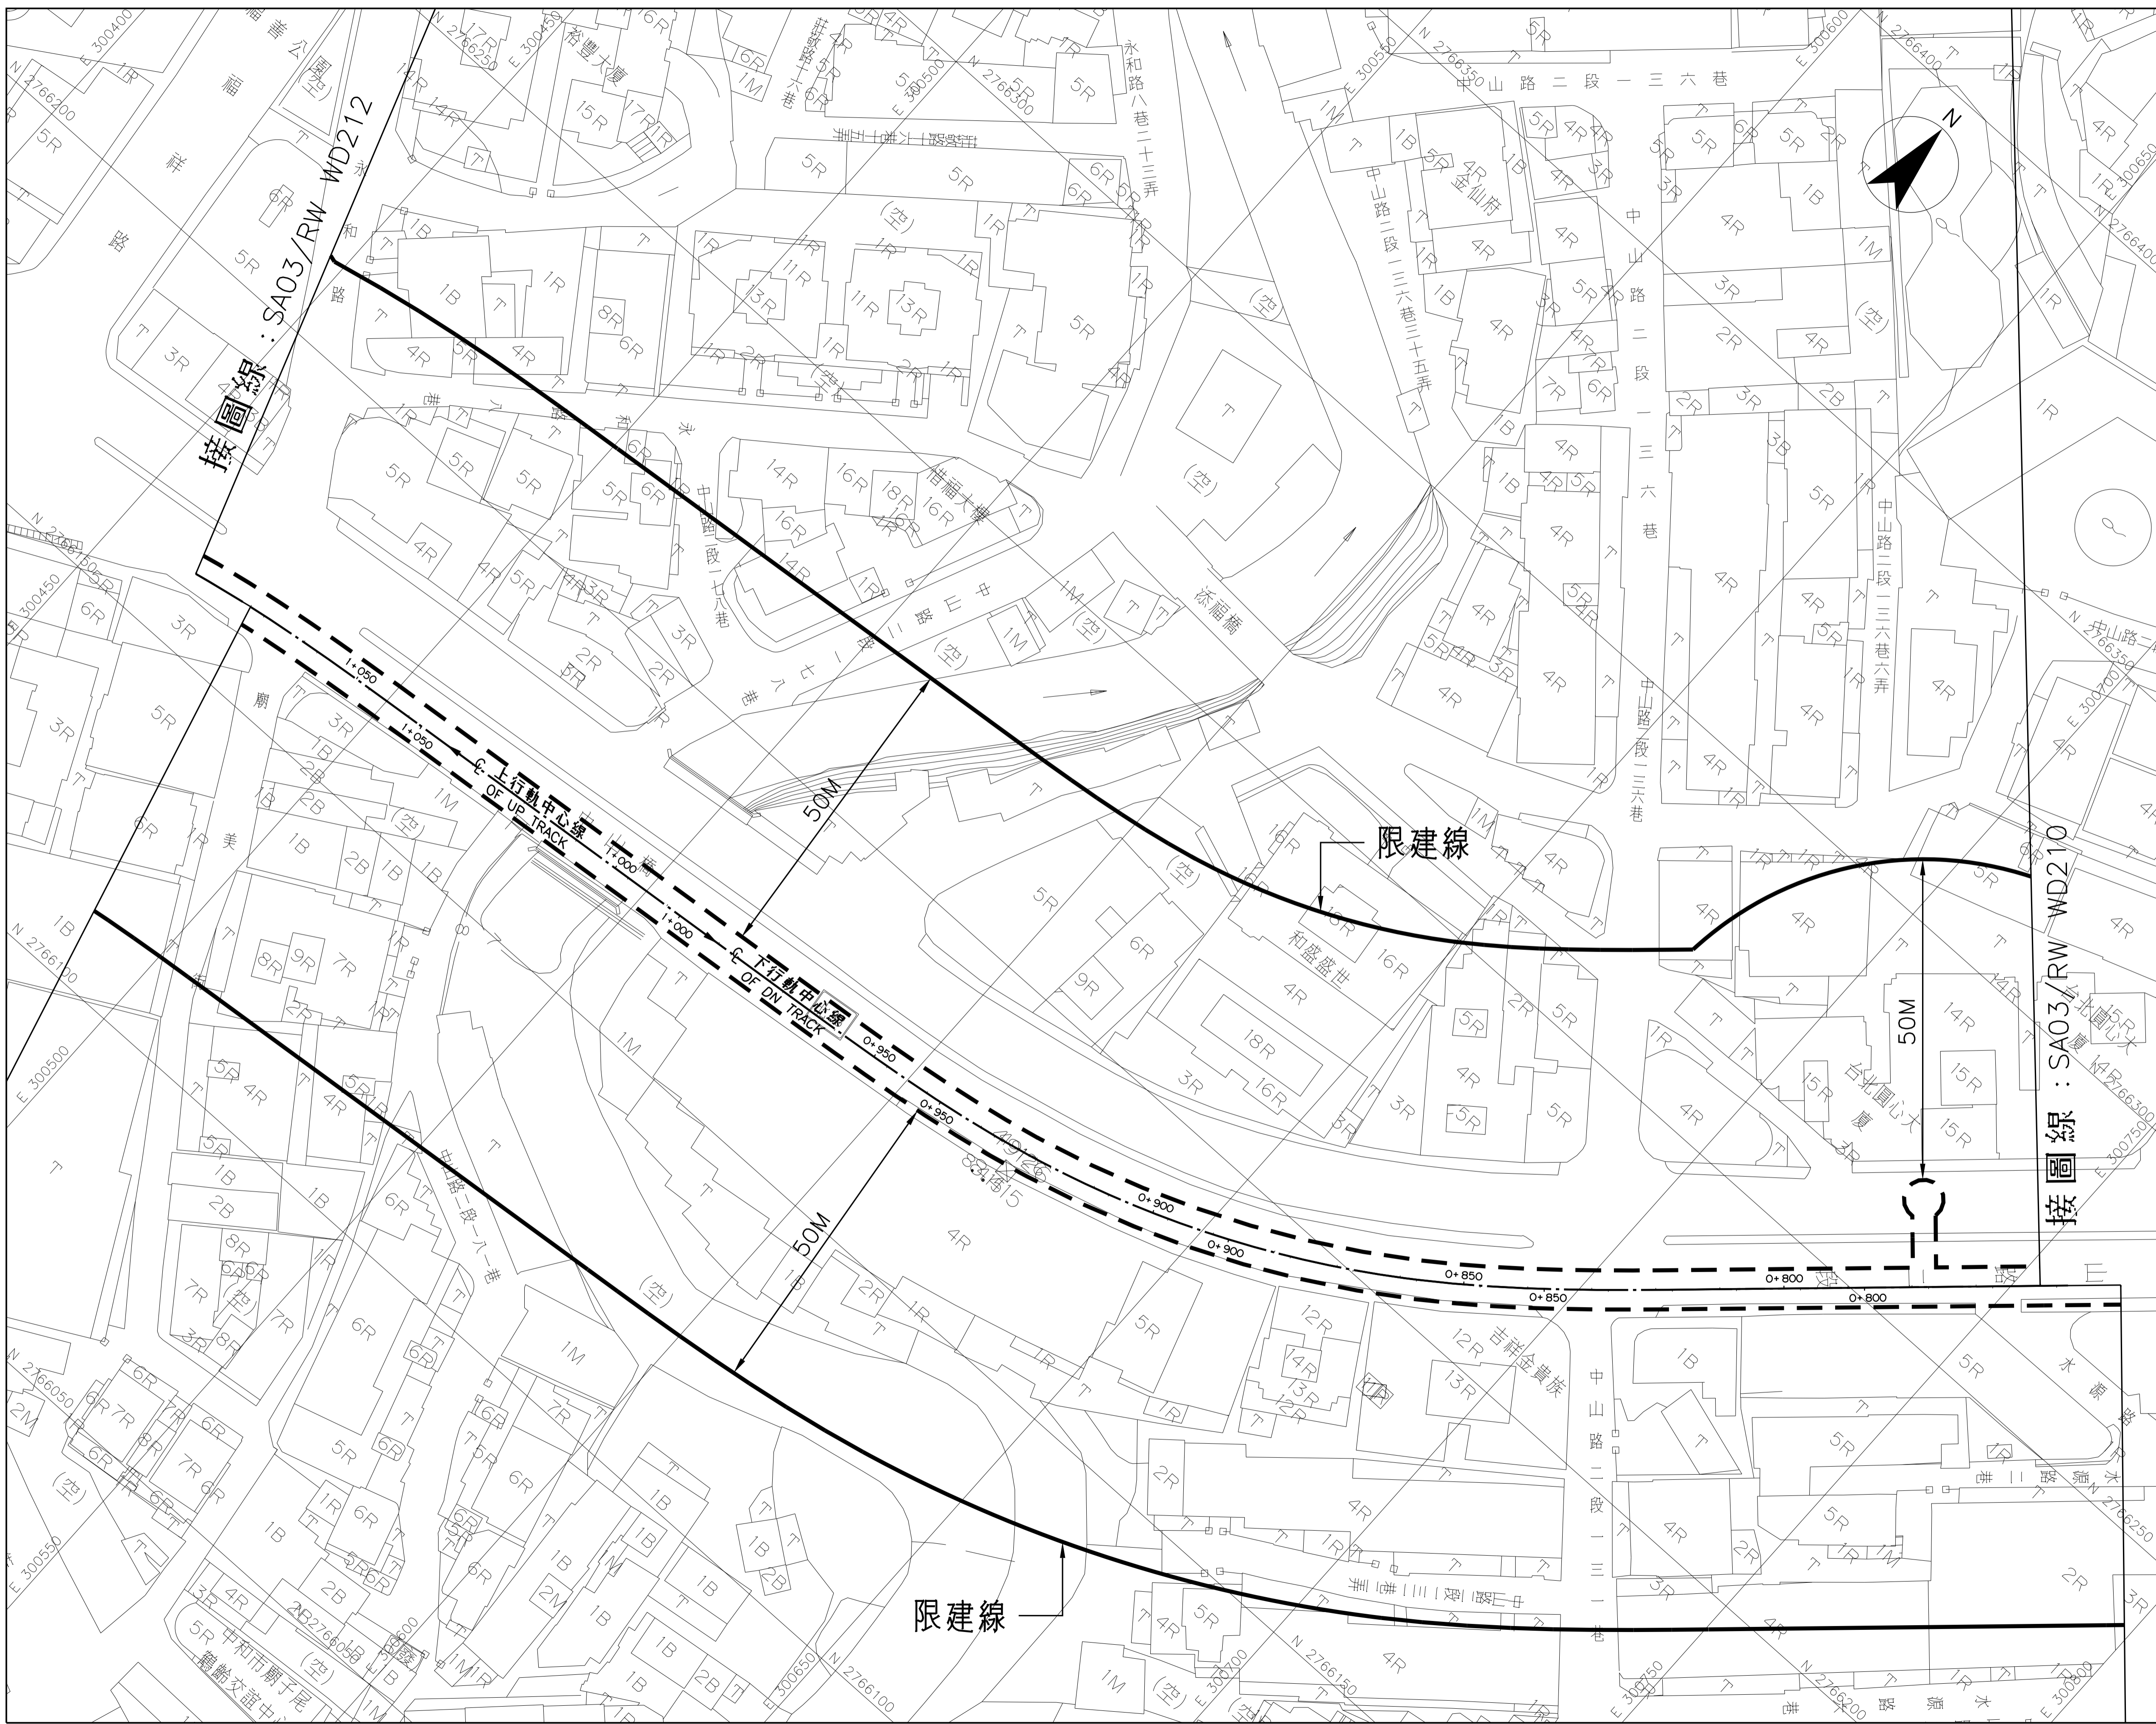

比例
SCALE 1:500



CAD No. SA03RWWD2110

LG05 站至 LG06 站
4 之 5

圖號 SA03/RW WD211
Org. No. SA03/RW WD211

臺北都會區大眾捷運系統 禁建限建範圍地形圖

萬大—中和—樹林線(第一期工程)

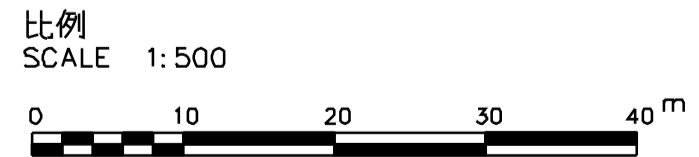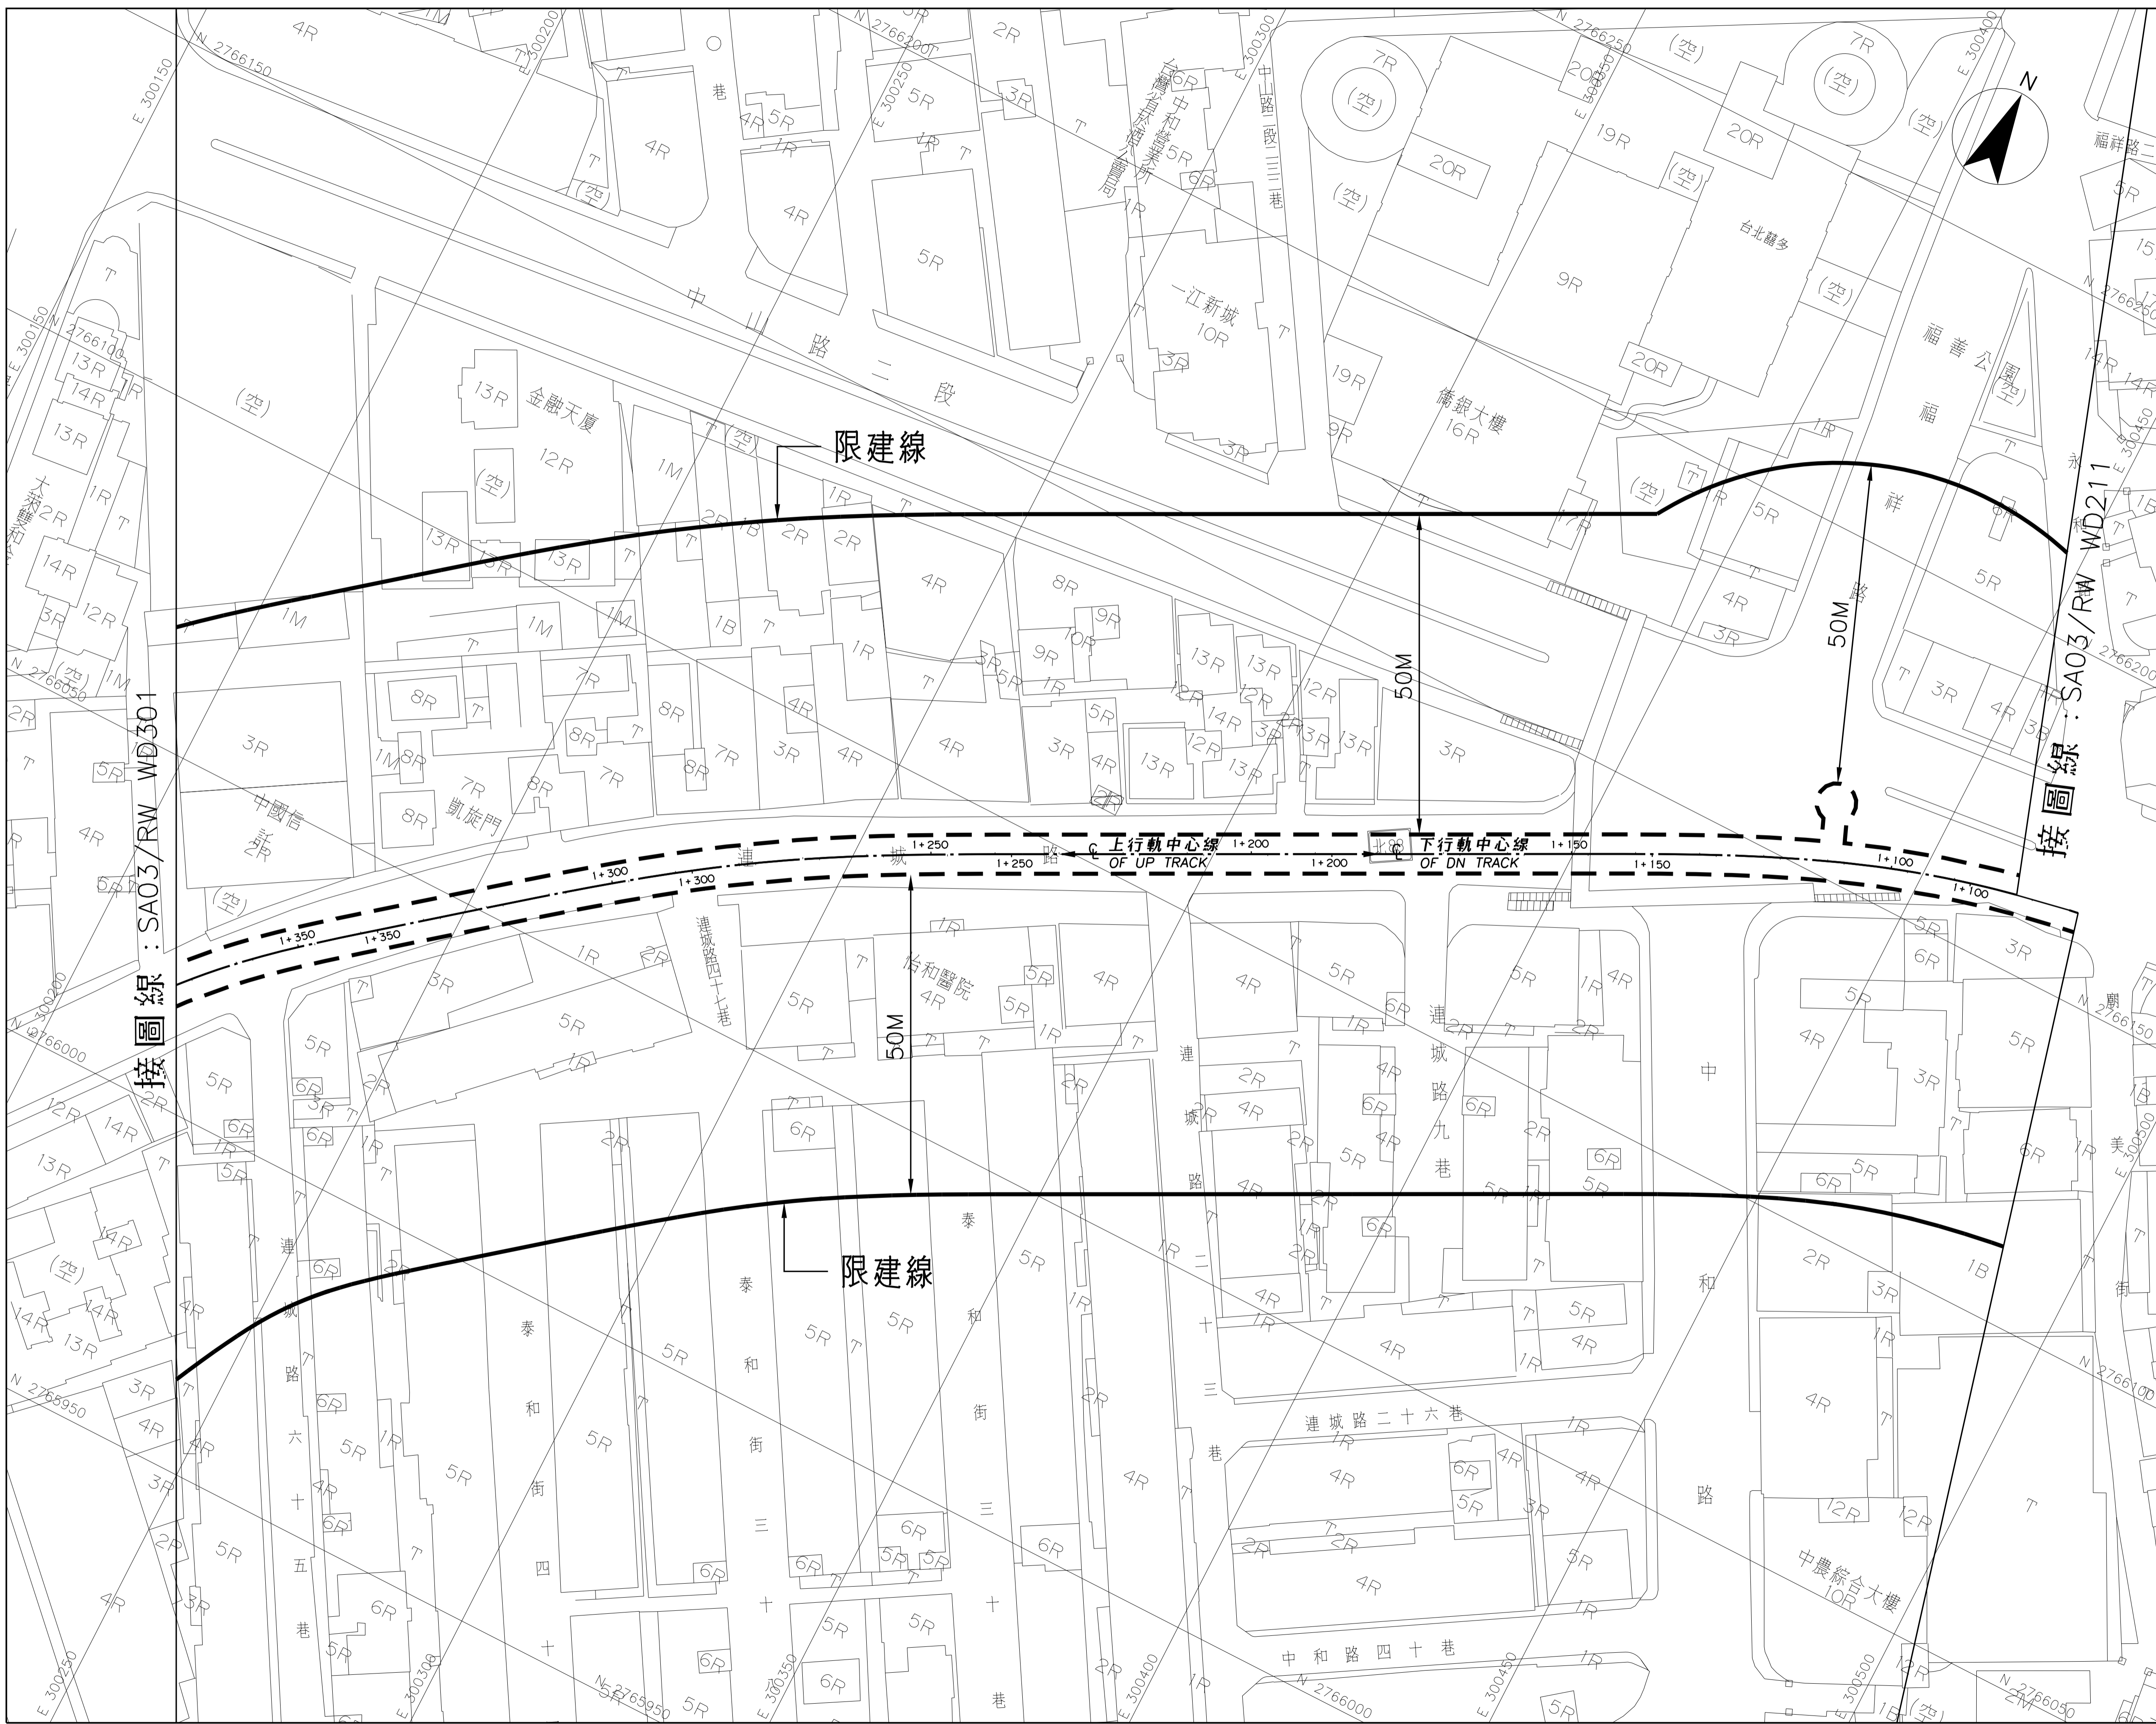


CAD No. SA03RWD02120

LG05 站至 LG06 站
5 之 5


圖號 SA03/RW WD212
Org. No.

臺北都會區大眾捷運系統 禁建限建範圍地形圖

萬大—中和—樹林線（第一期工程）

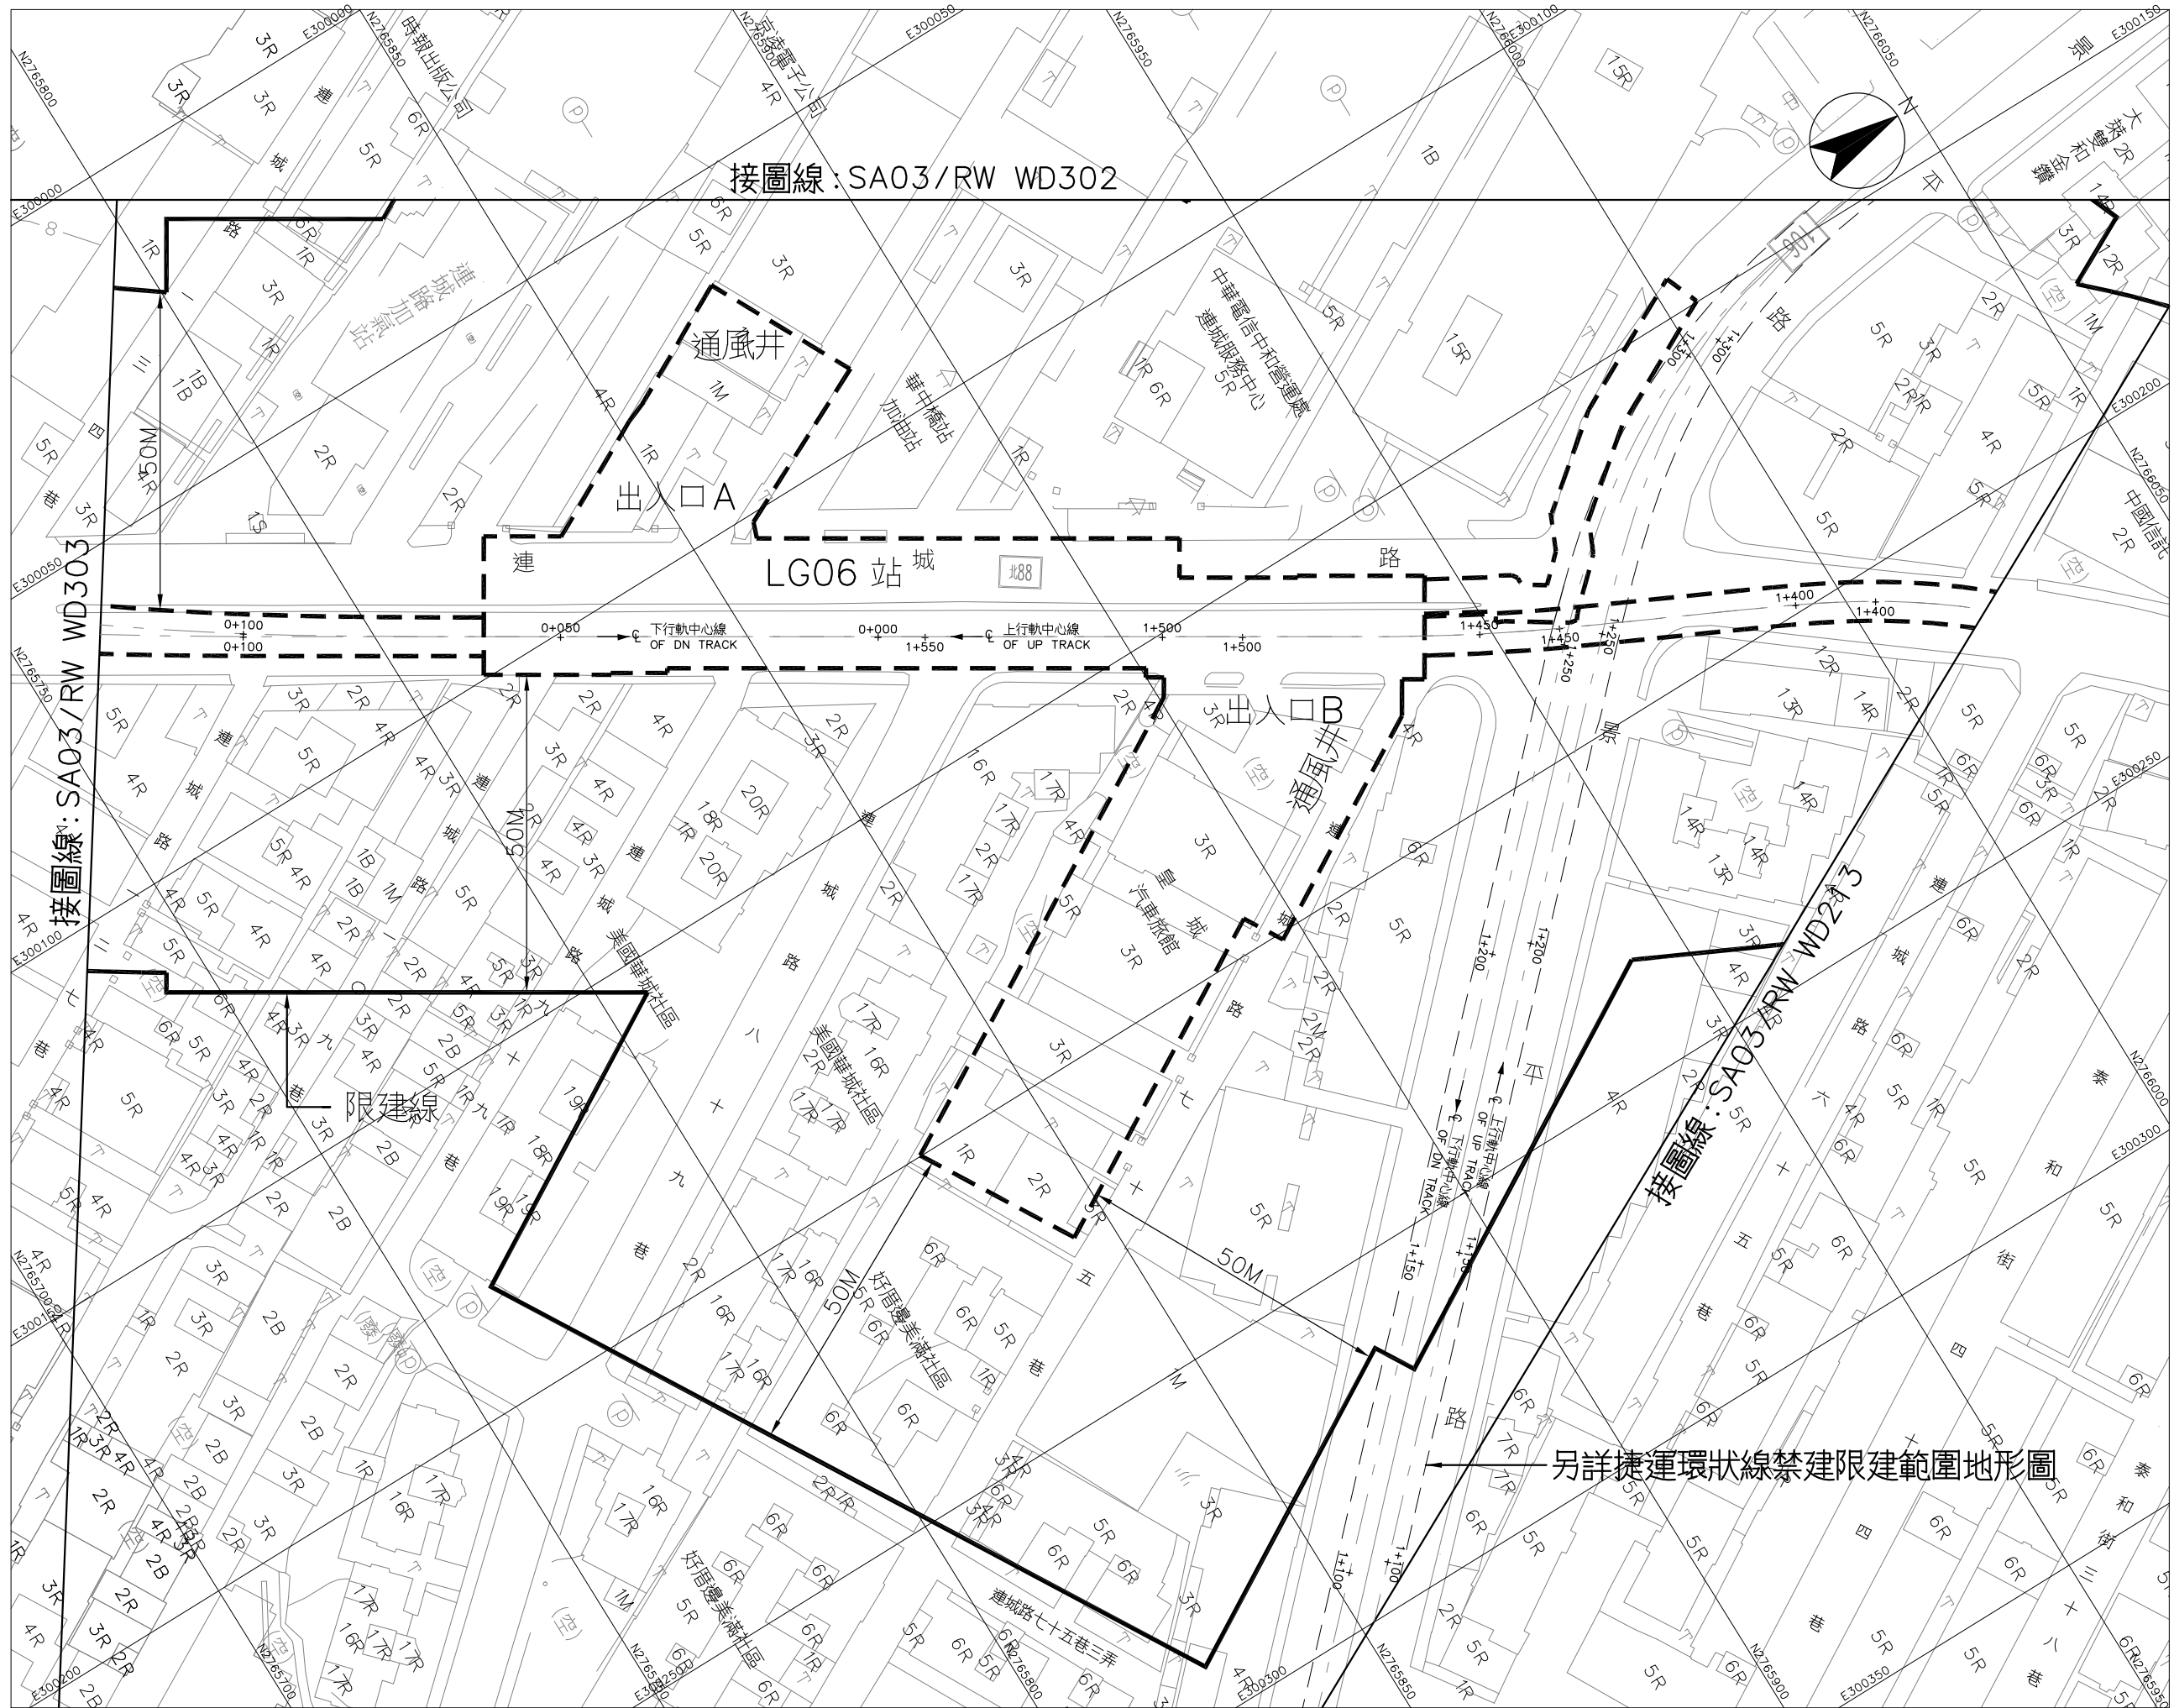


另詳捷運環狀線禁建限建範圍地形圖

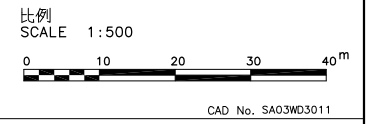

LG06 站至 LG07 站
1 之 4



臺北都會區大眾捷運系統 禁建限建範圍地形圖

萬大—中和—樹林線（第一期工程）

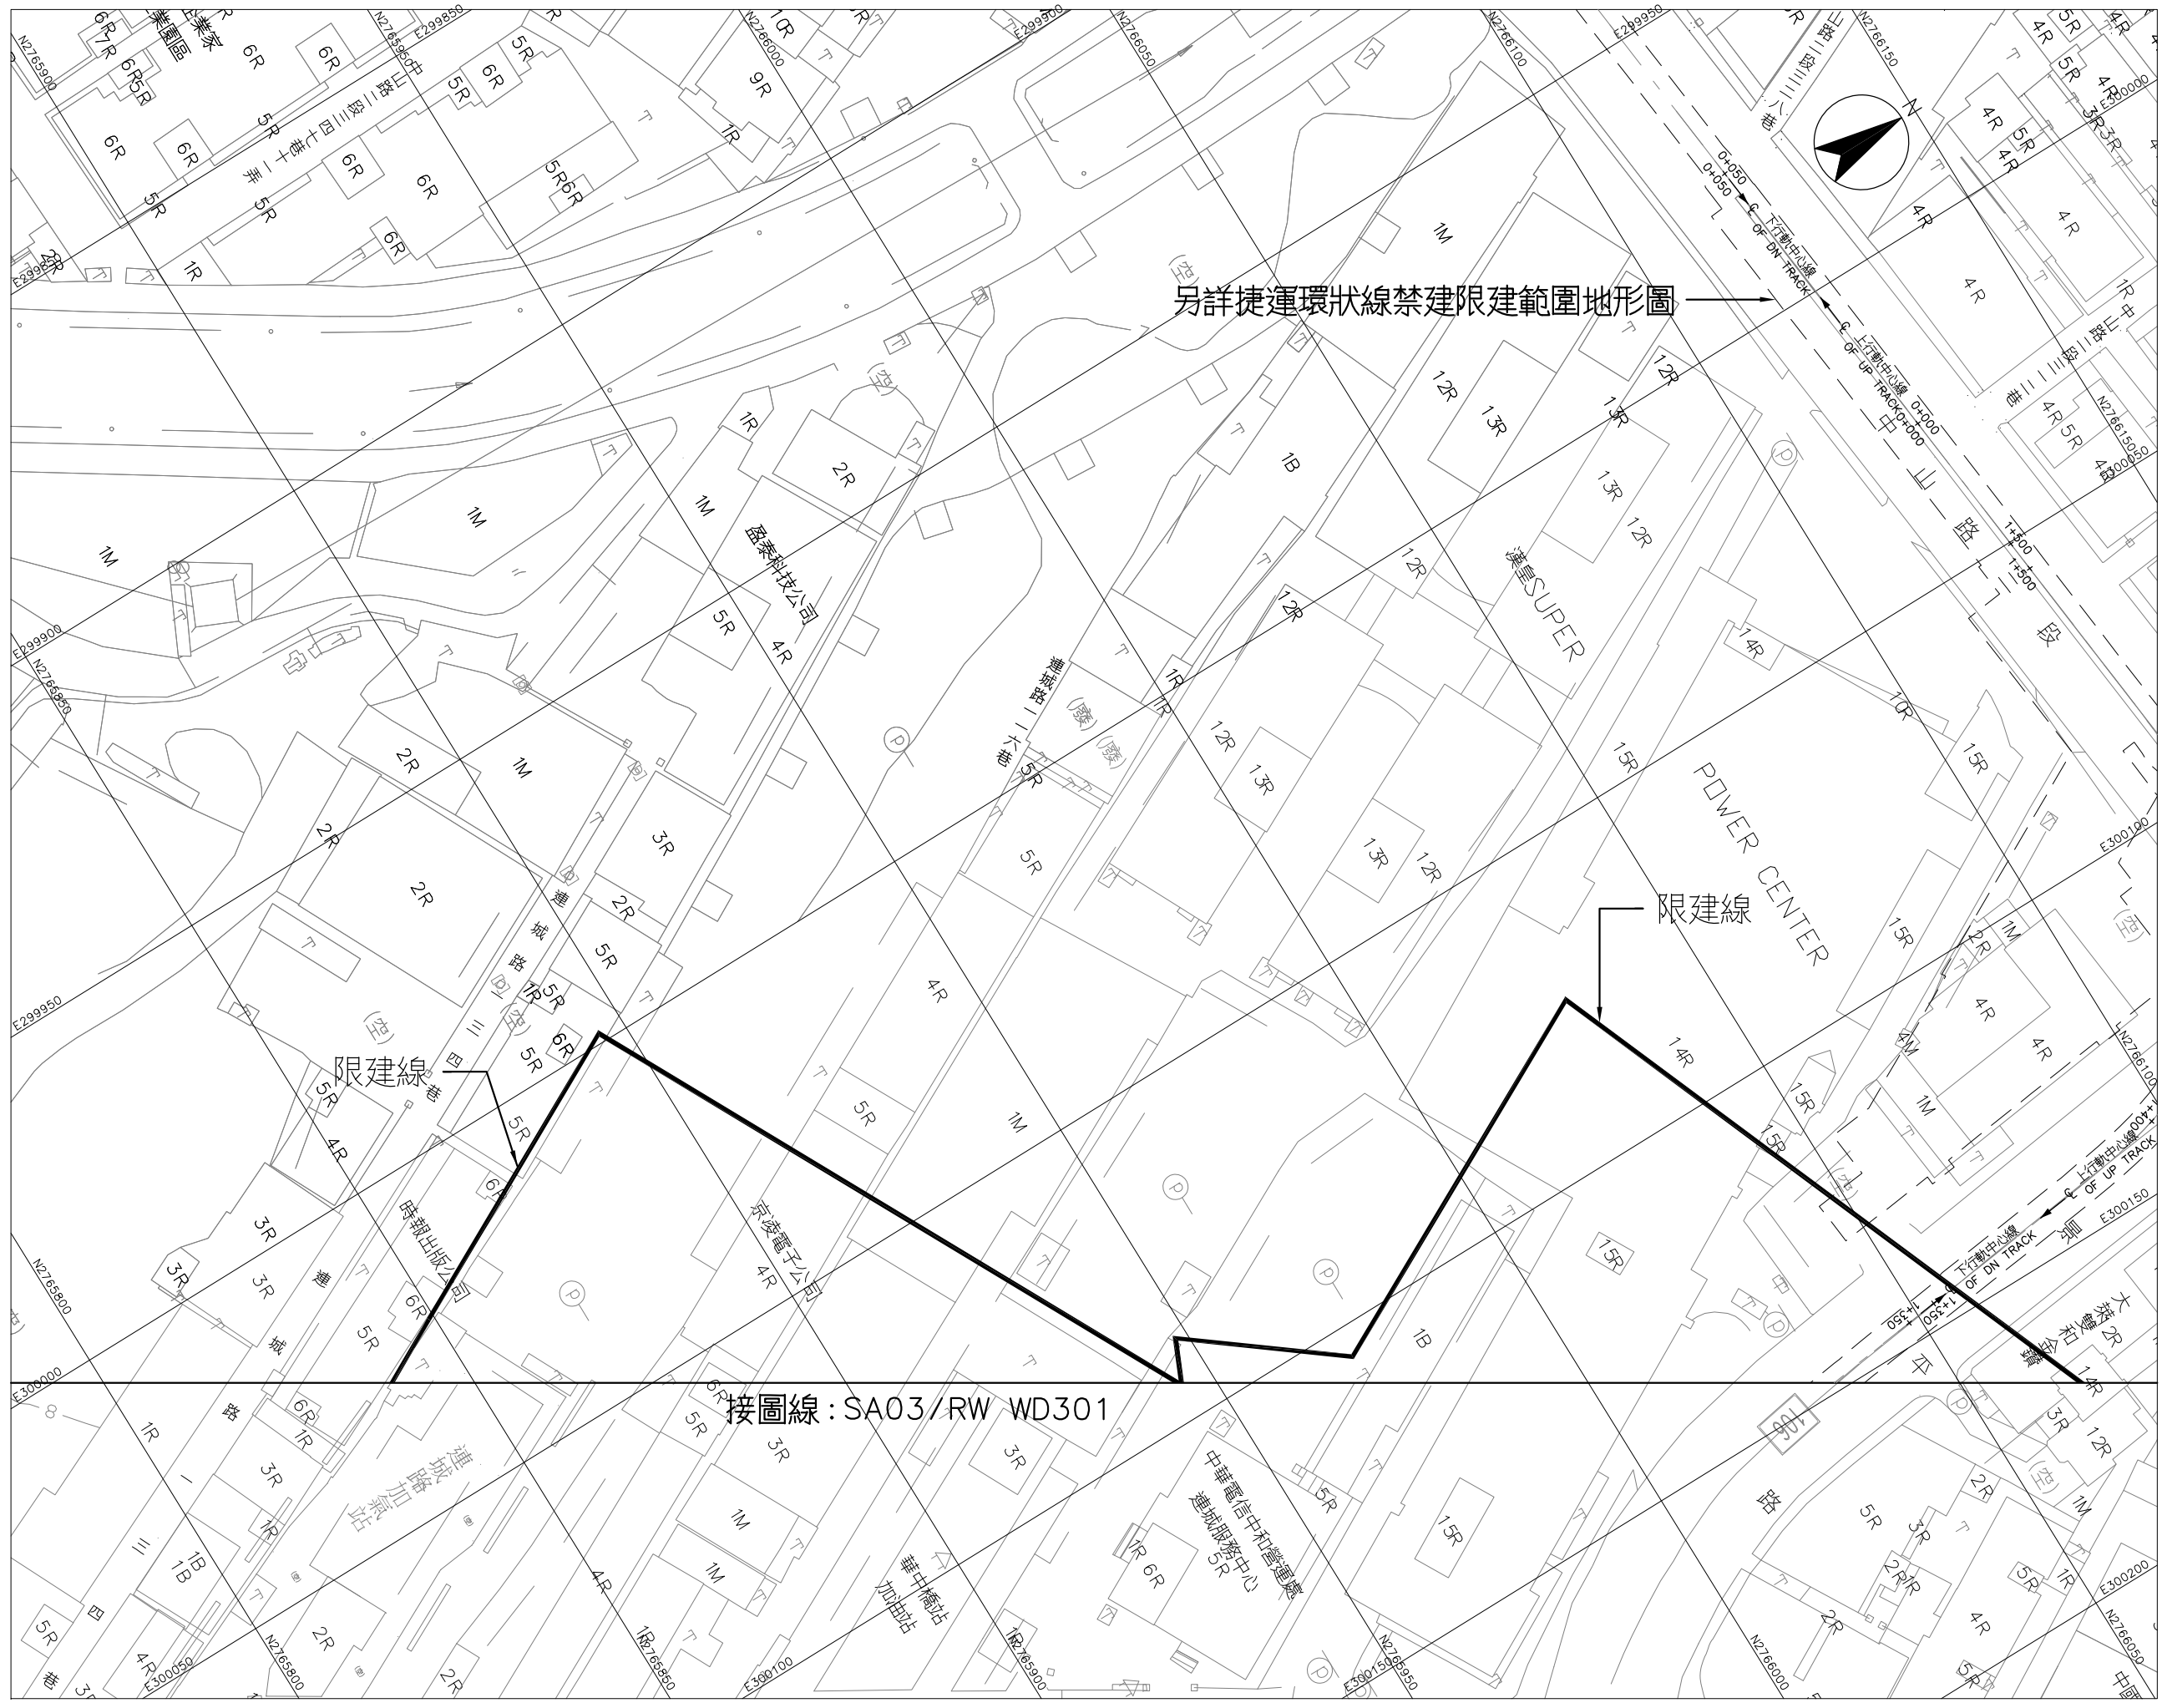

臺北都會區大眾捷運系統 禁建限建範圍地形圖



萬大—中和—樹林線（第一期工程）

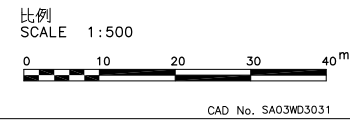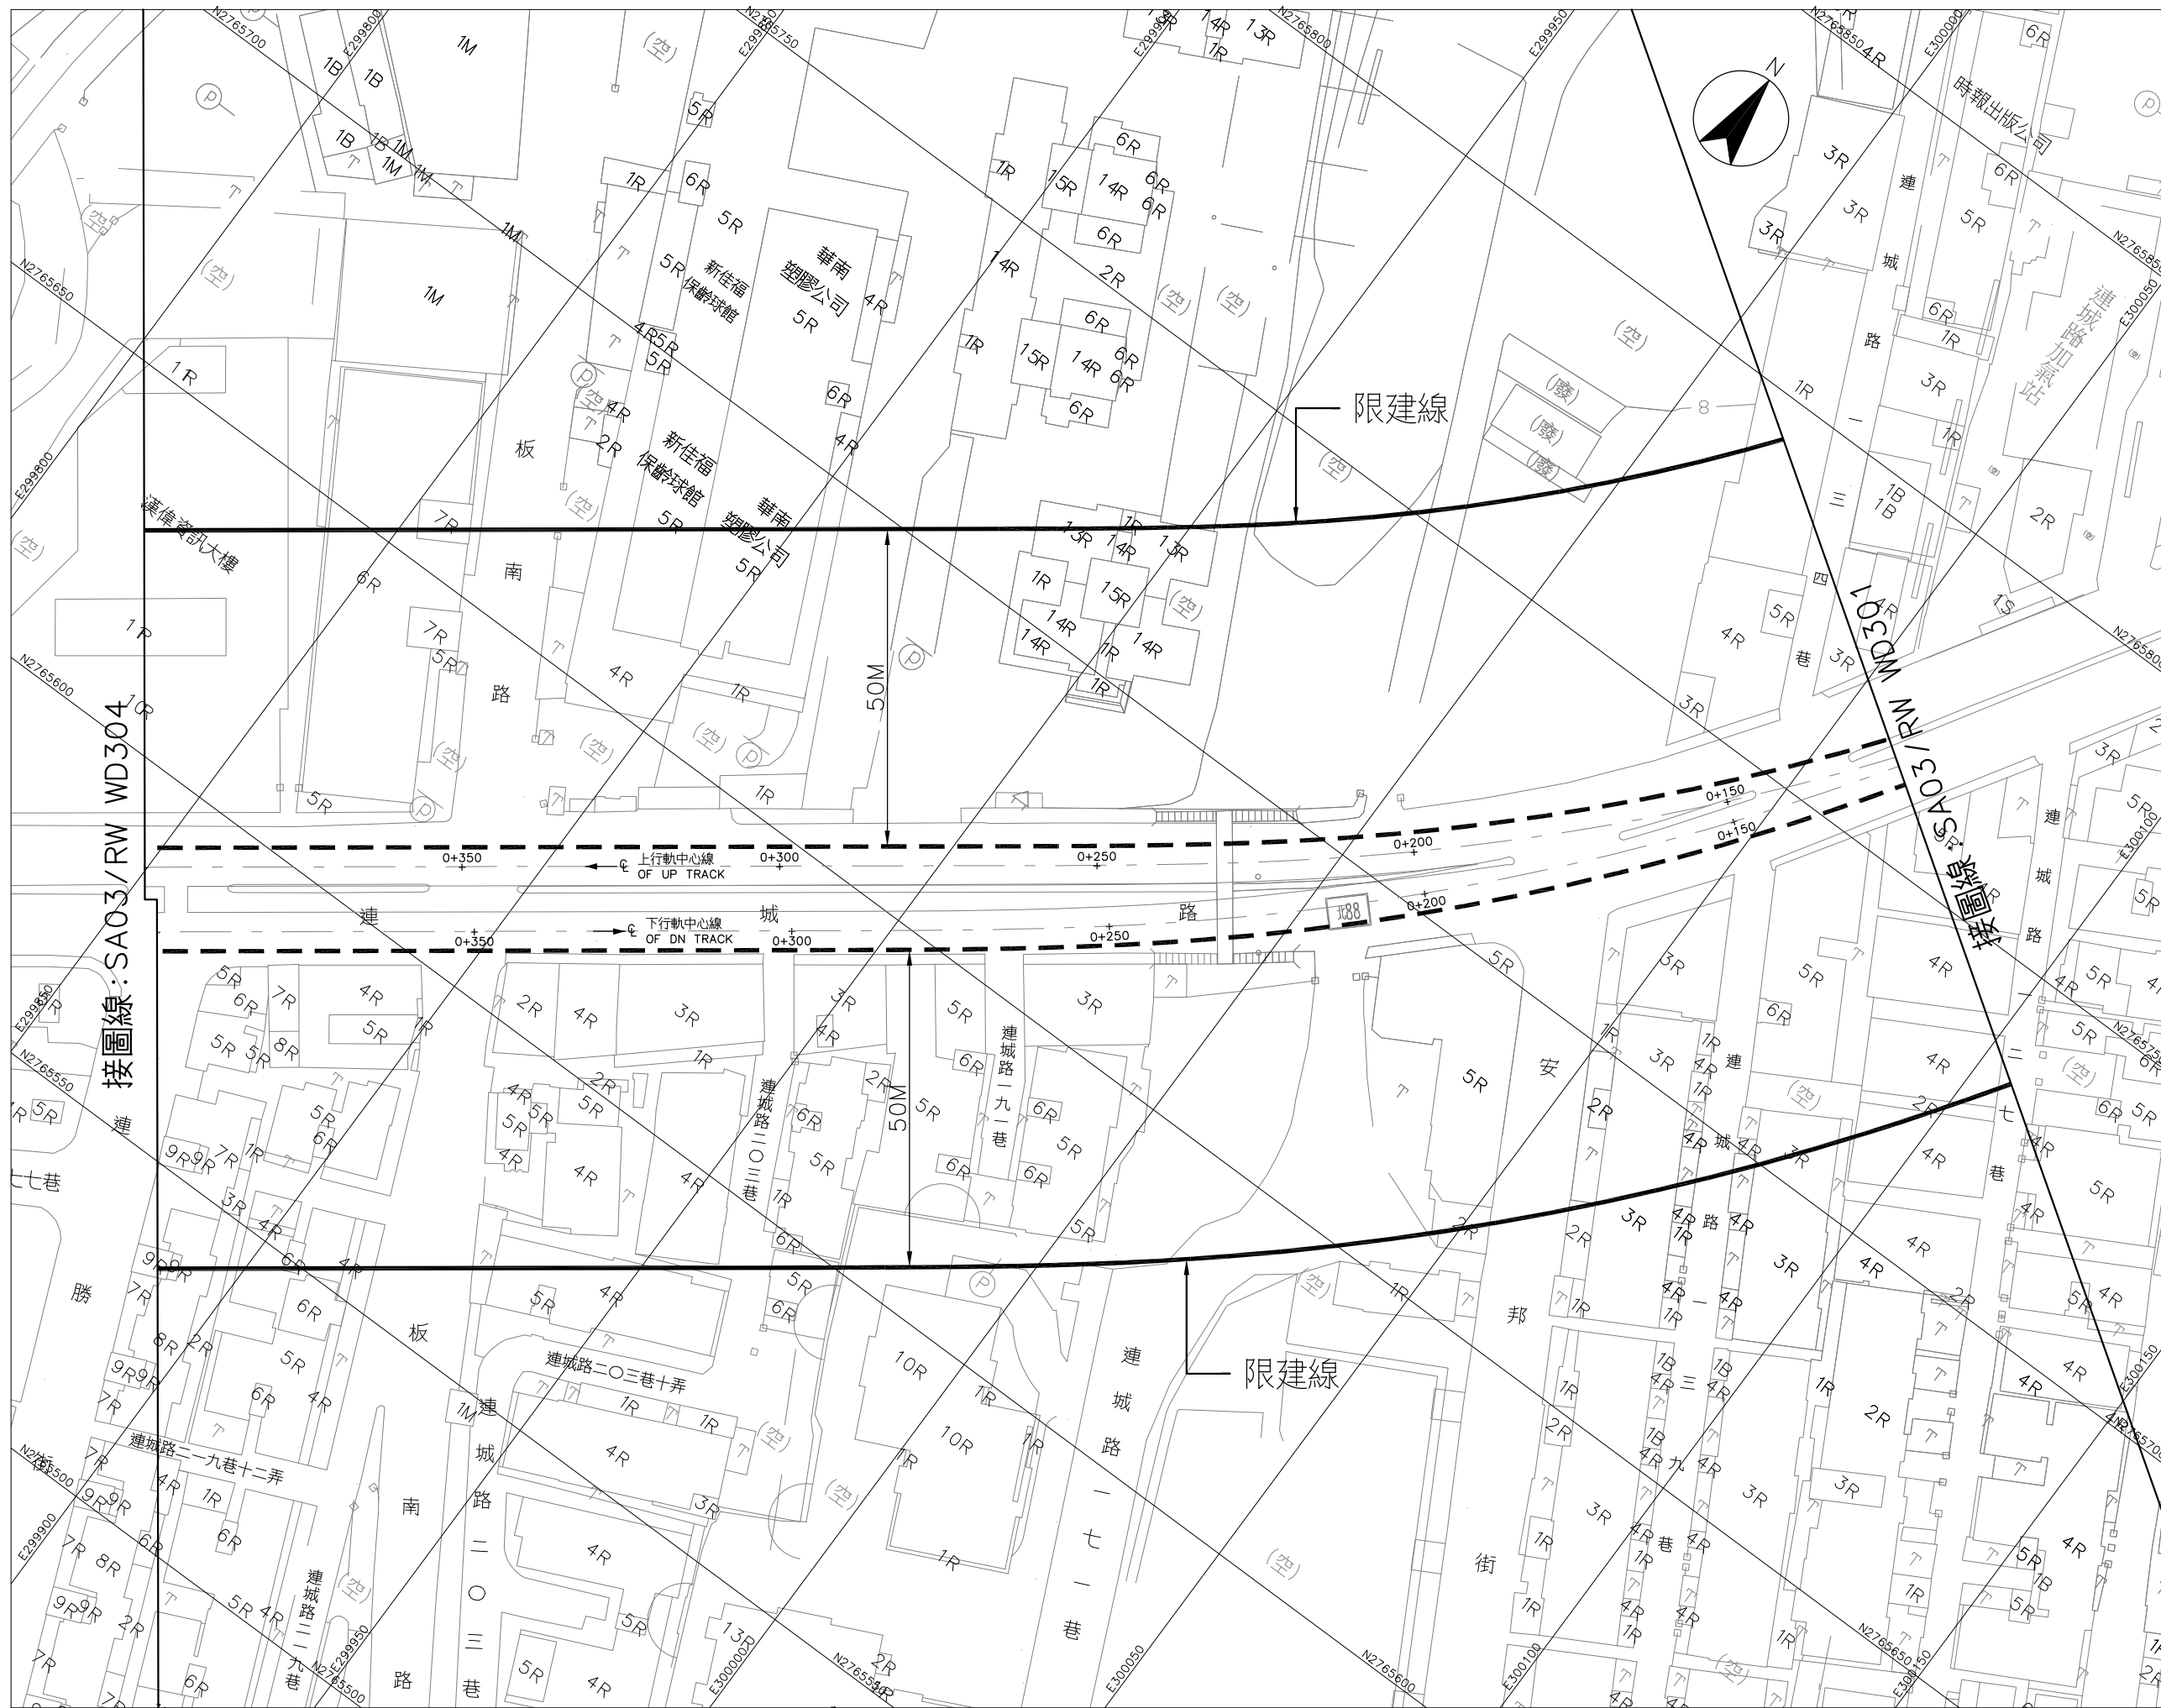

LG06 站至 LG07 站
3 之 4

臺北都會區大眾捷運系統 禁建限建範圍地形圖



萬大—中和—樹林線（第一期工程）

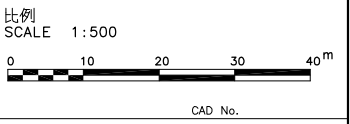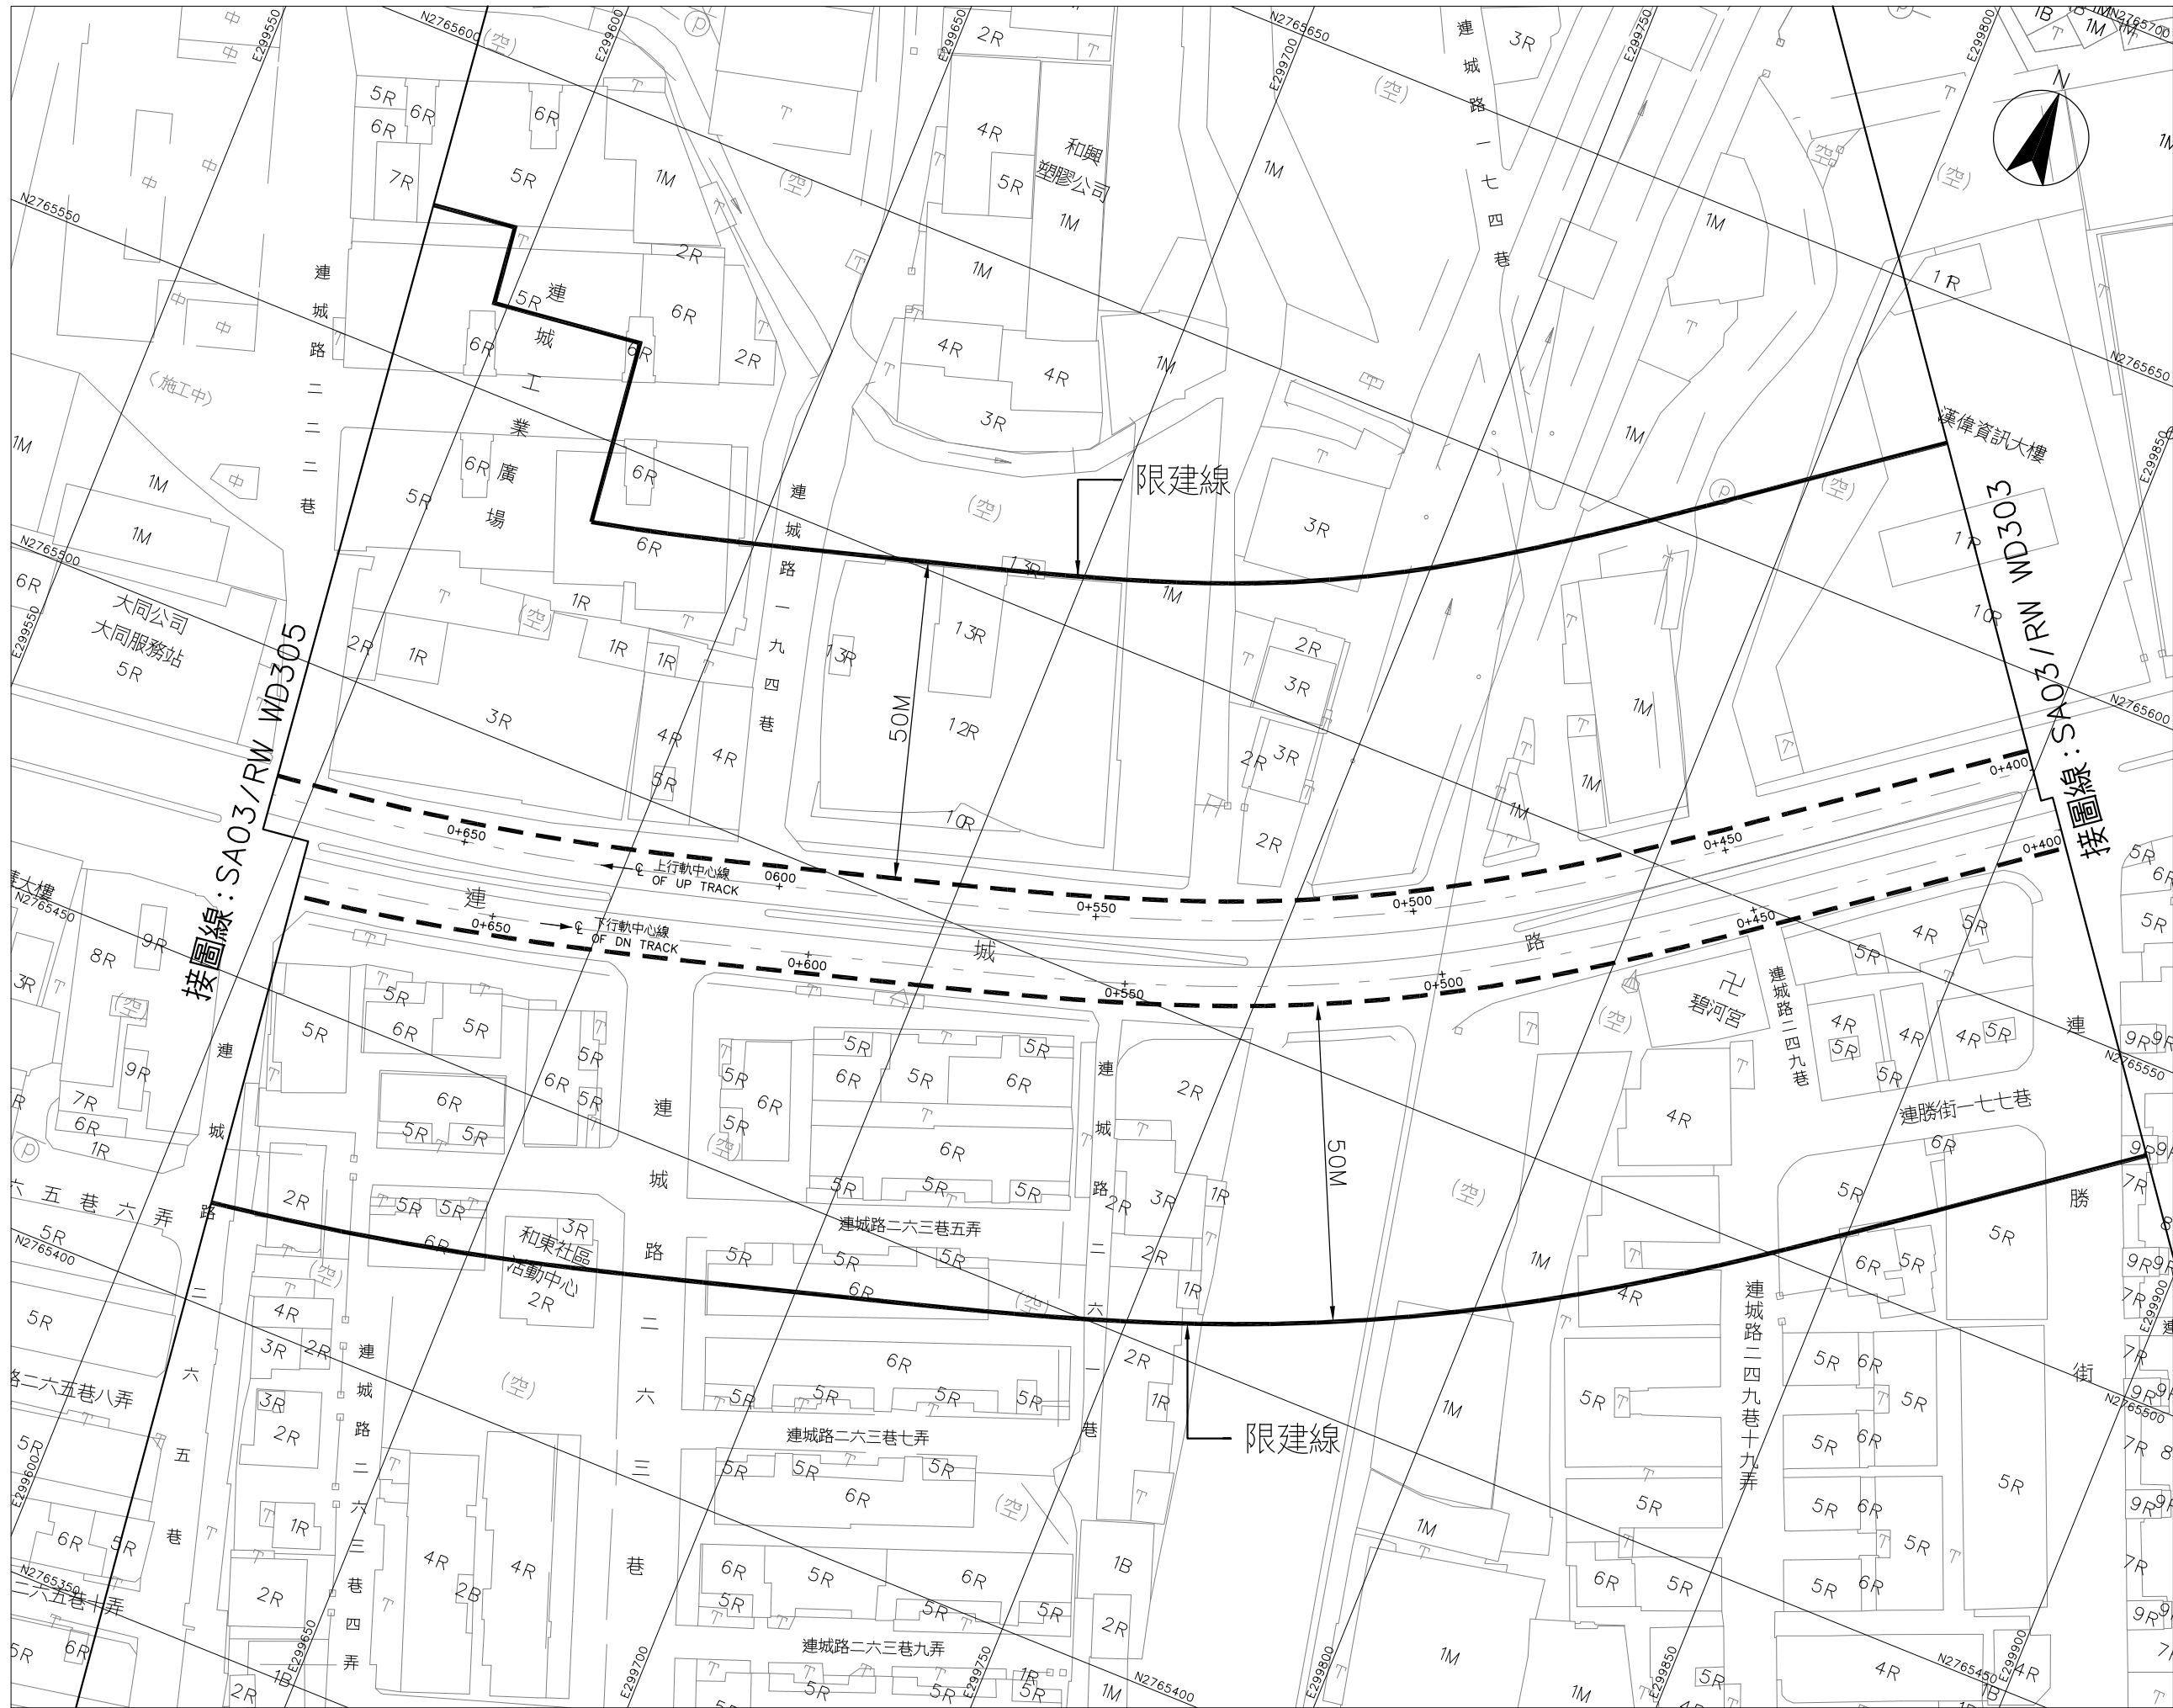

LG06 站至 LG07 站
4 之 4

臺北都會區大眾捷運系統 禁建限建範圍地形圖



萬大—中和—樹林線（第一期工程）

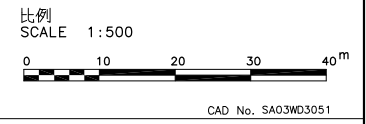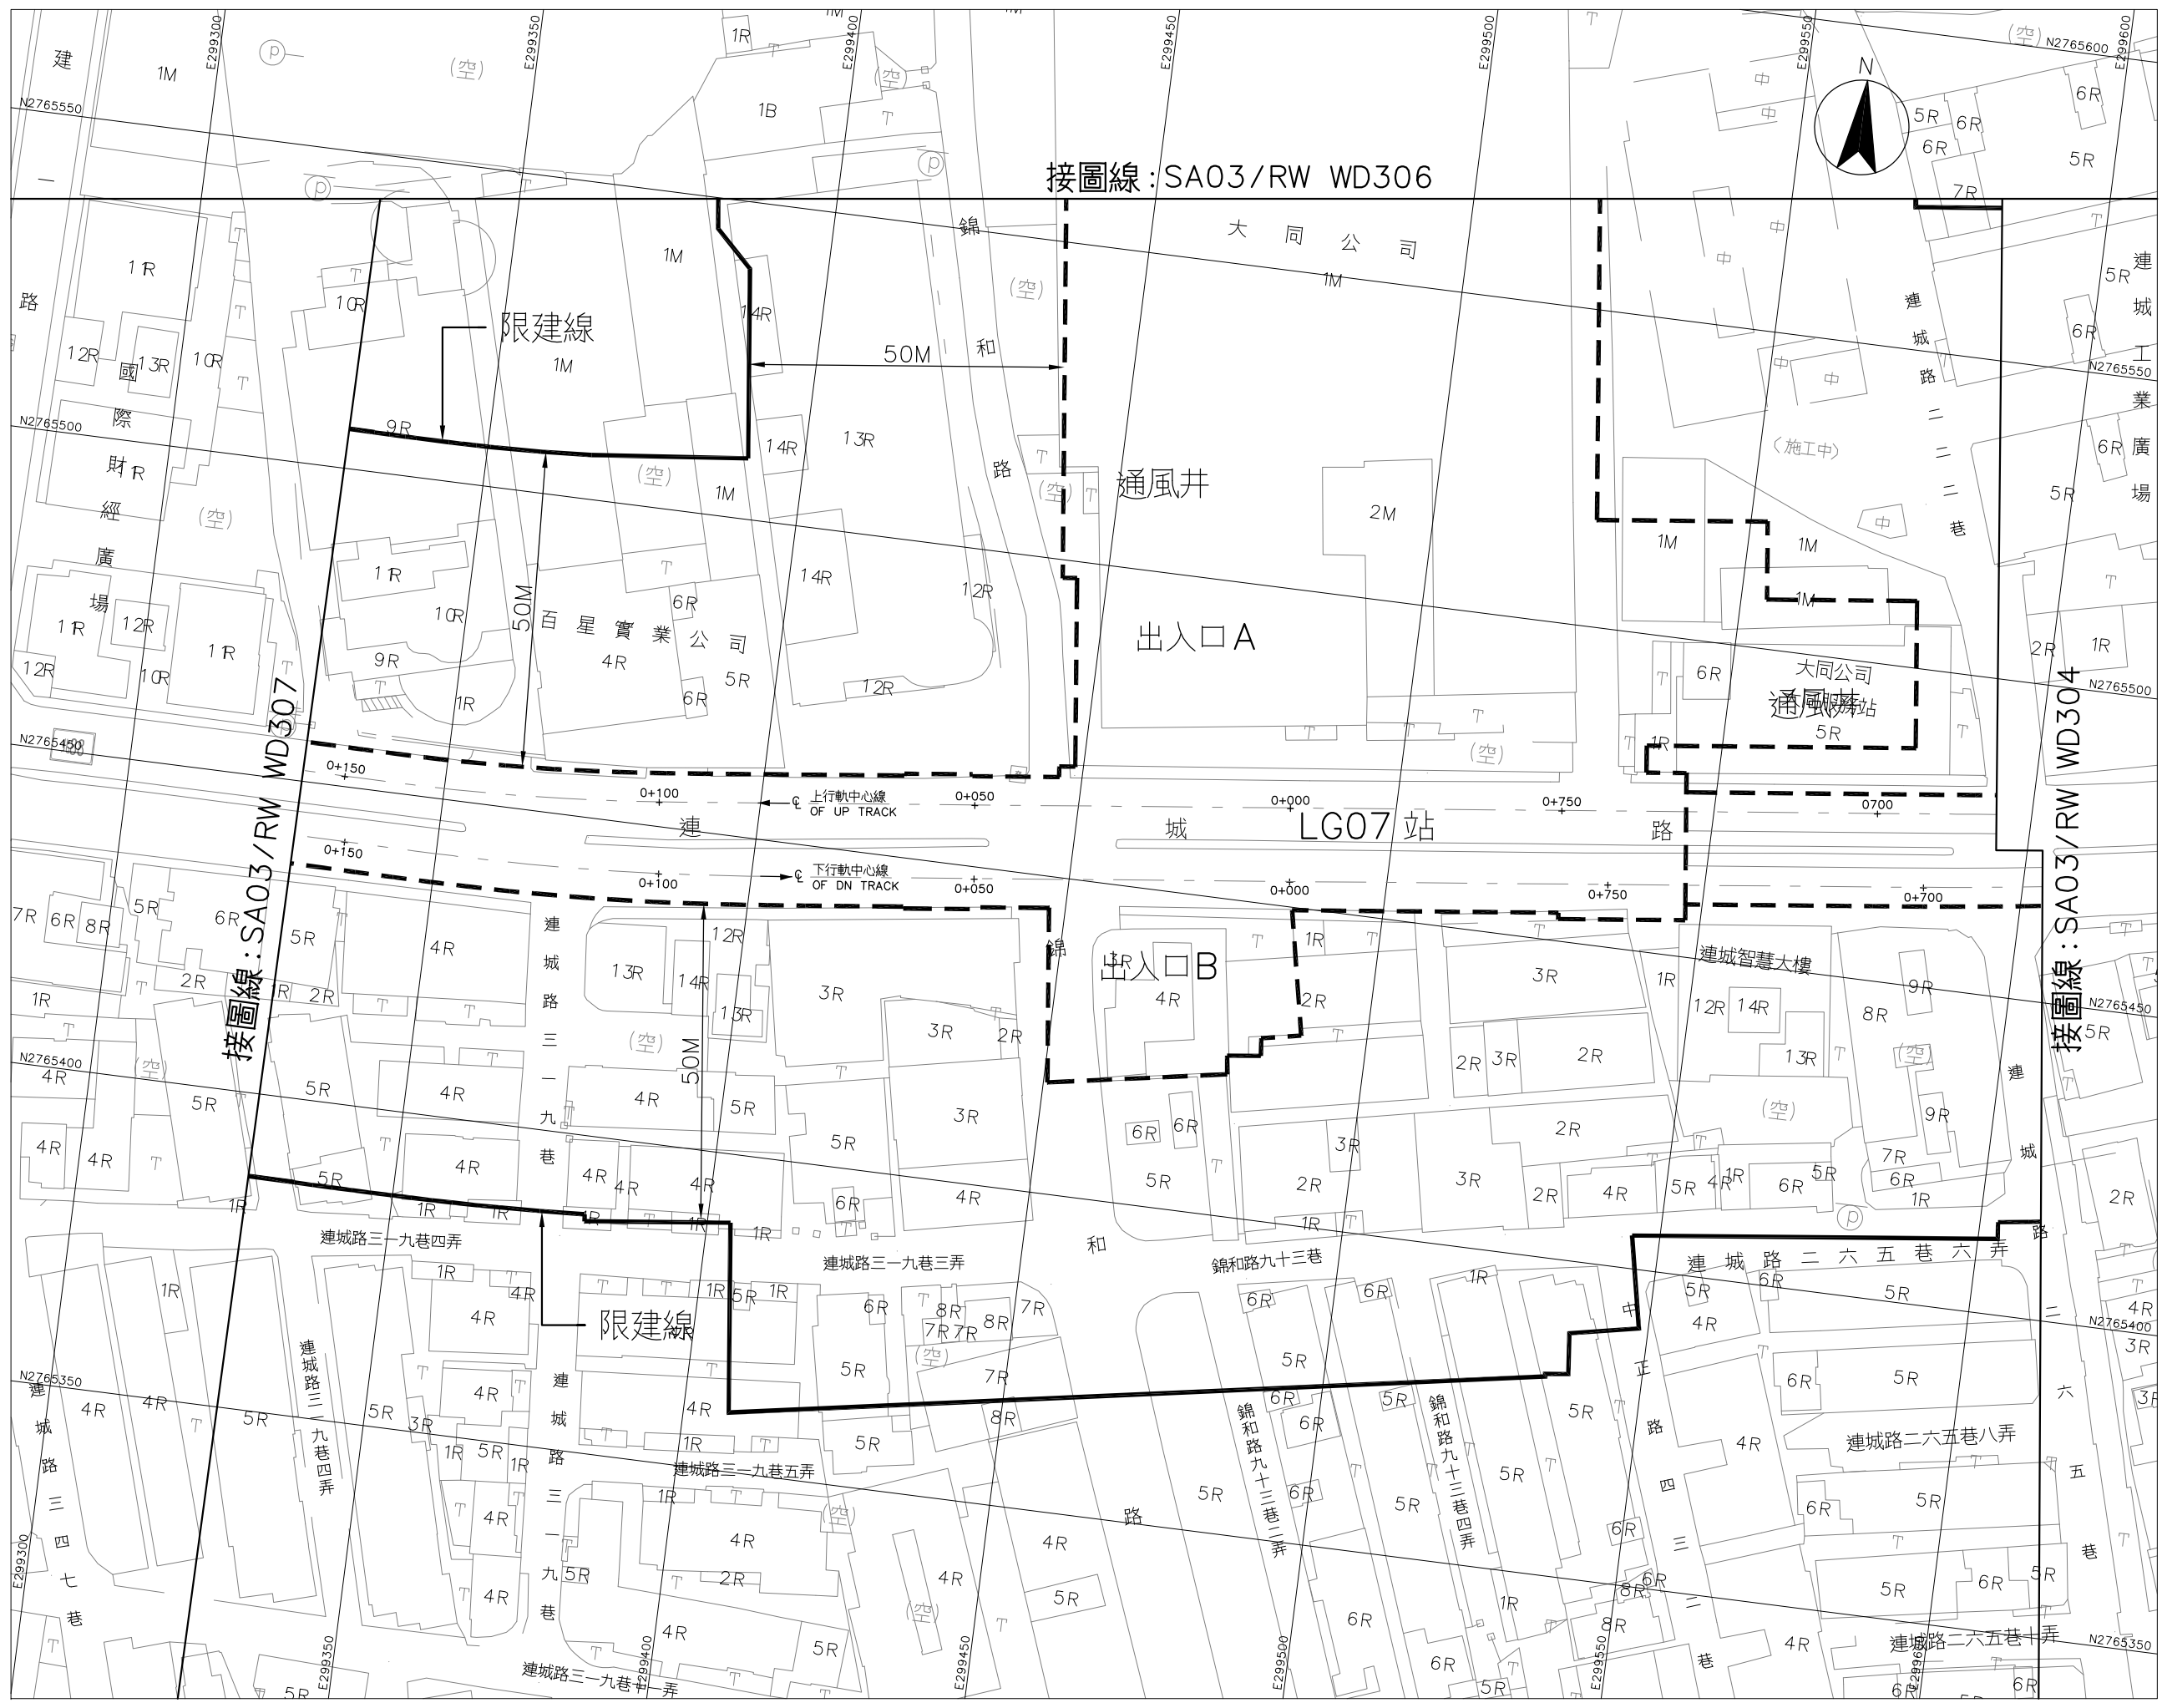

LG07 站至 LG08 站
1 之 5

臺北都會區大眾捷運系統 禁建限建範圍地形圖


萬大—中和—樹林線（第一期工程）

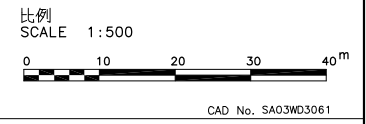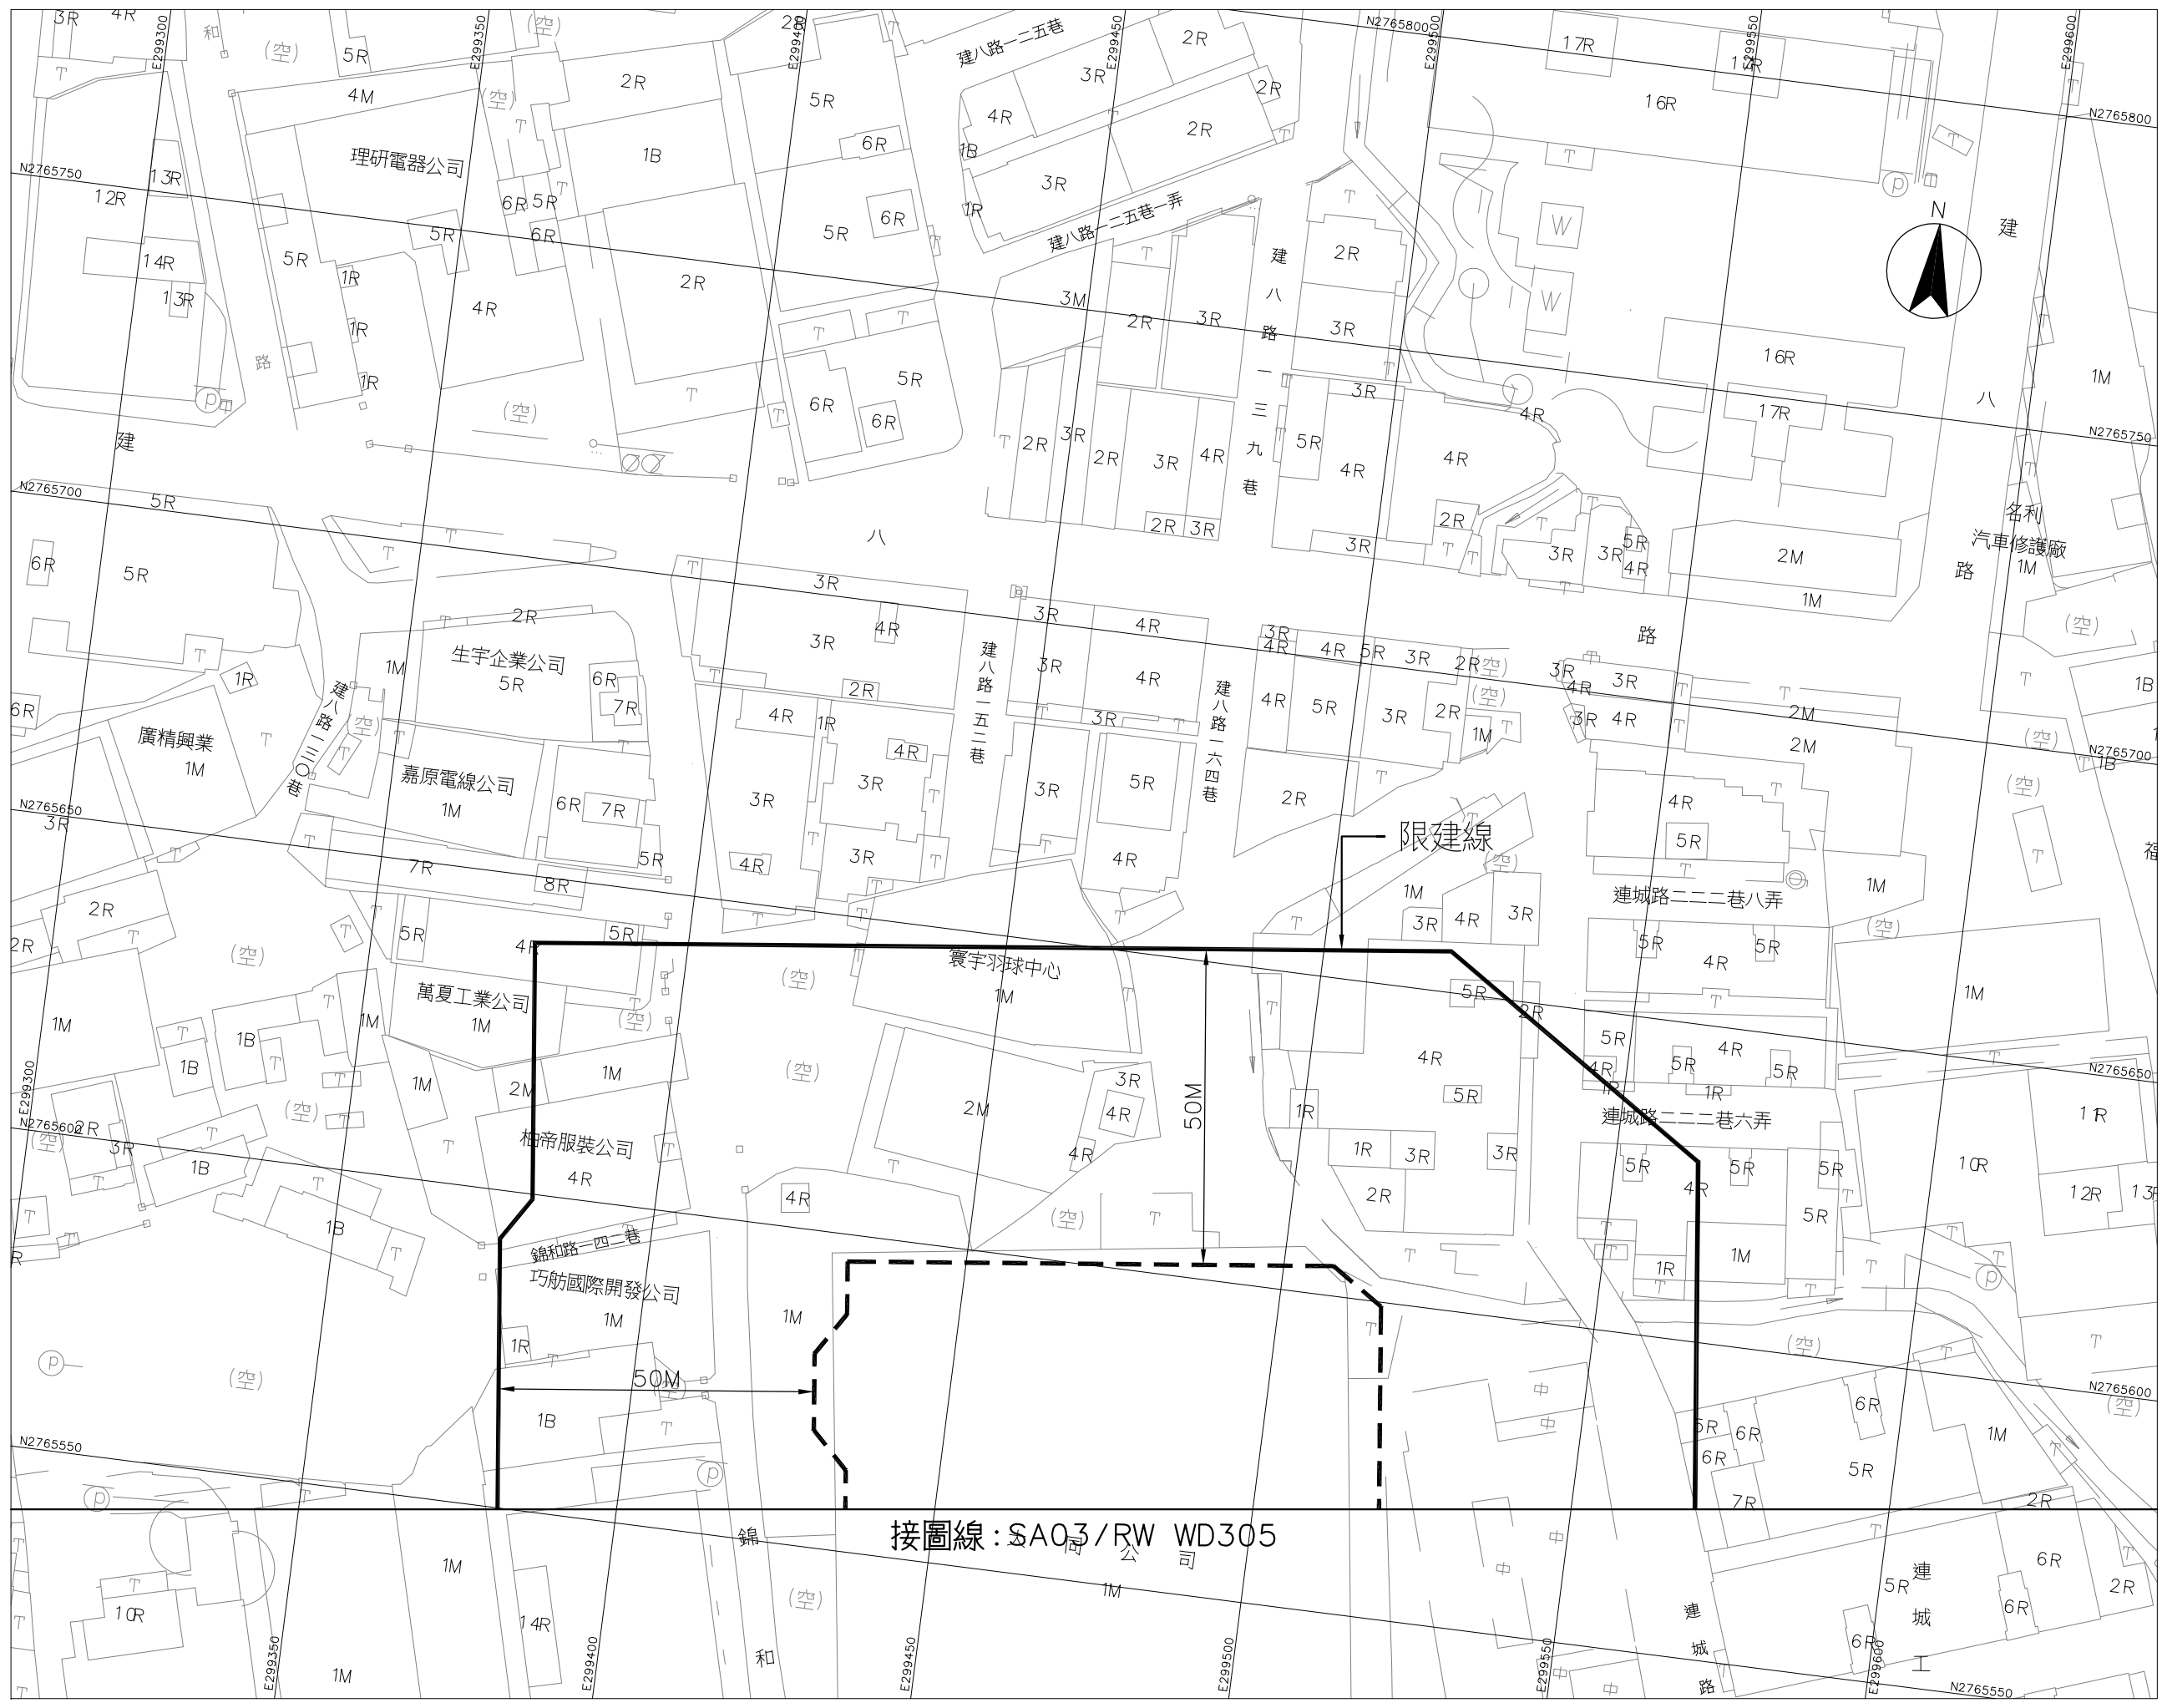

LG07 站至 LG08 站
2 之 5

臺北都會區大眾捷運系統 禁建限建範圍地形圖


萬大—中和—樹林線（第一期工程）

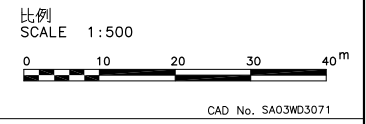

LG07 站至 LG08 站
3 之 5

臺北都會區大眾捷運系統 禁建限建範圍地形圖

萬大—中和—樹林線(第一期工程)

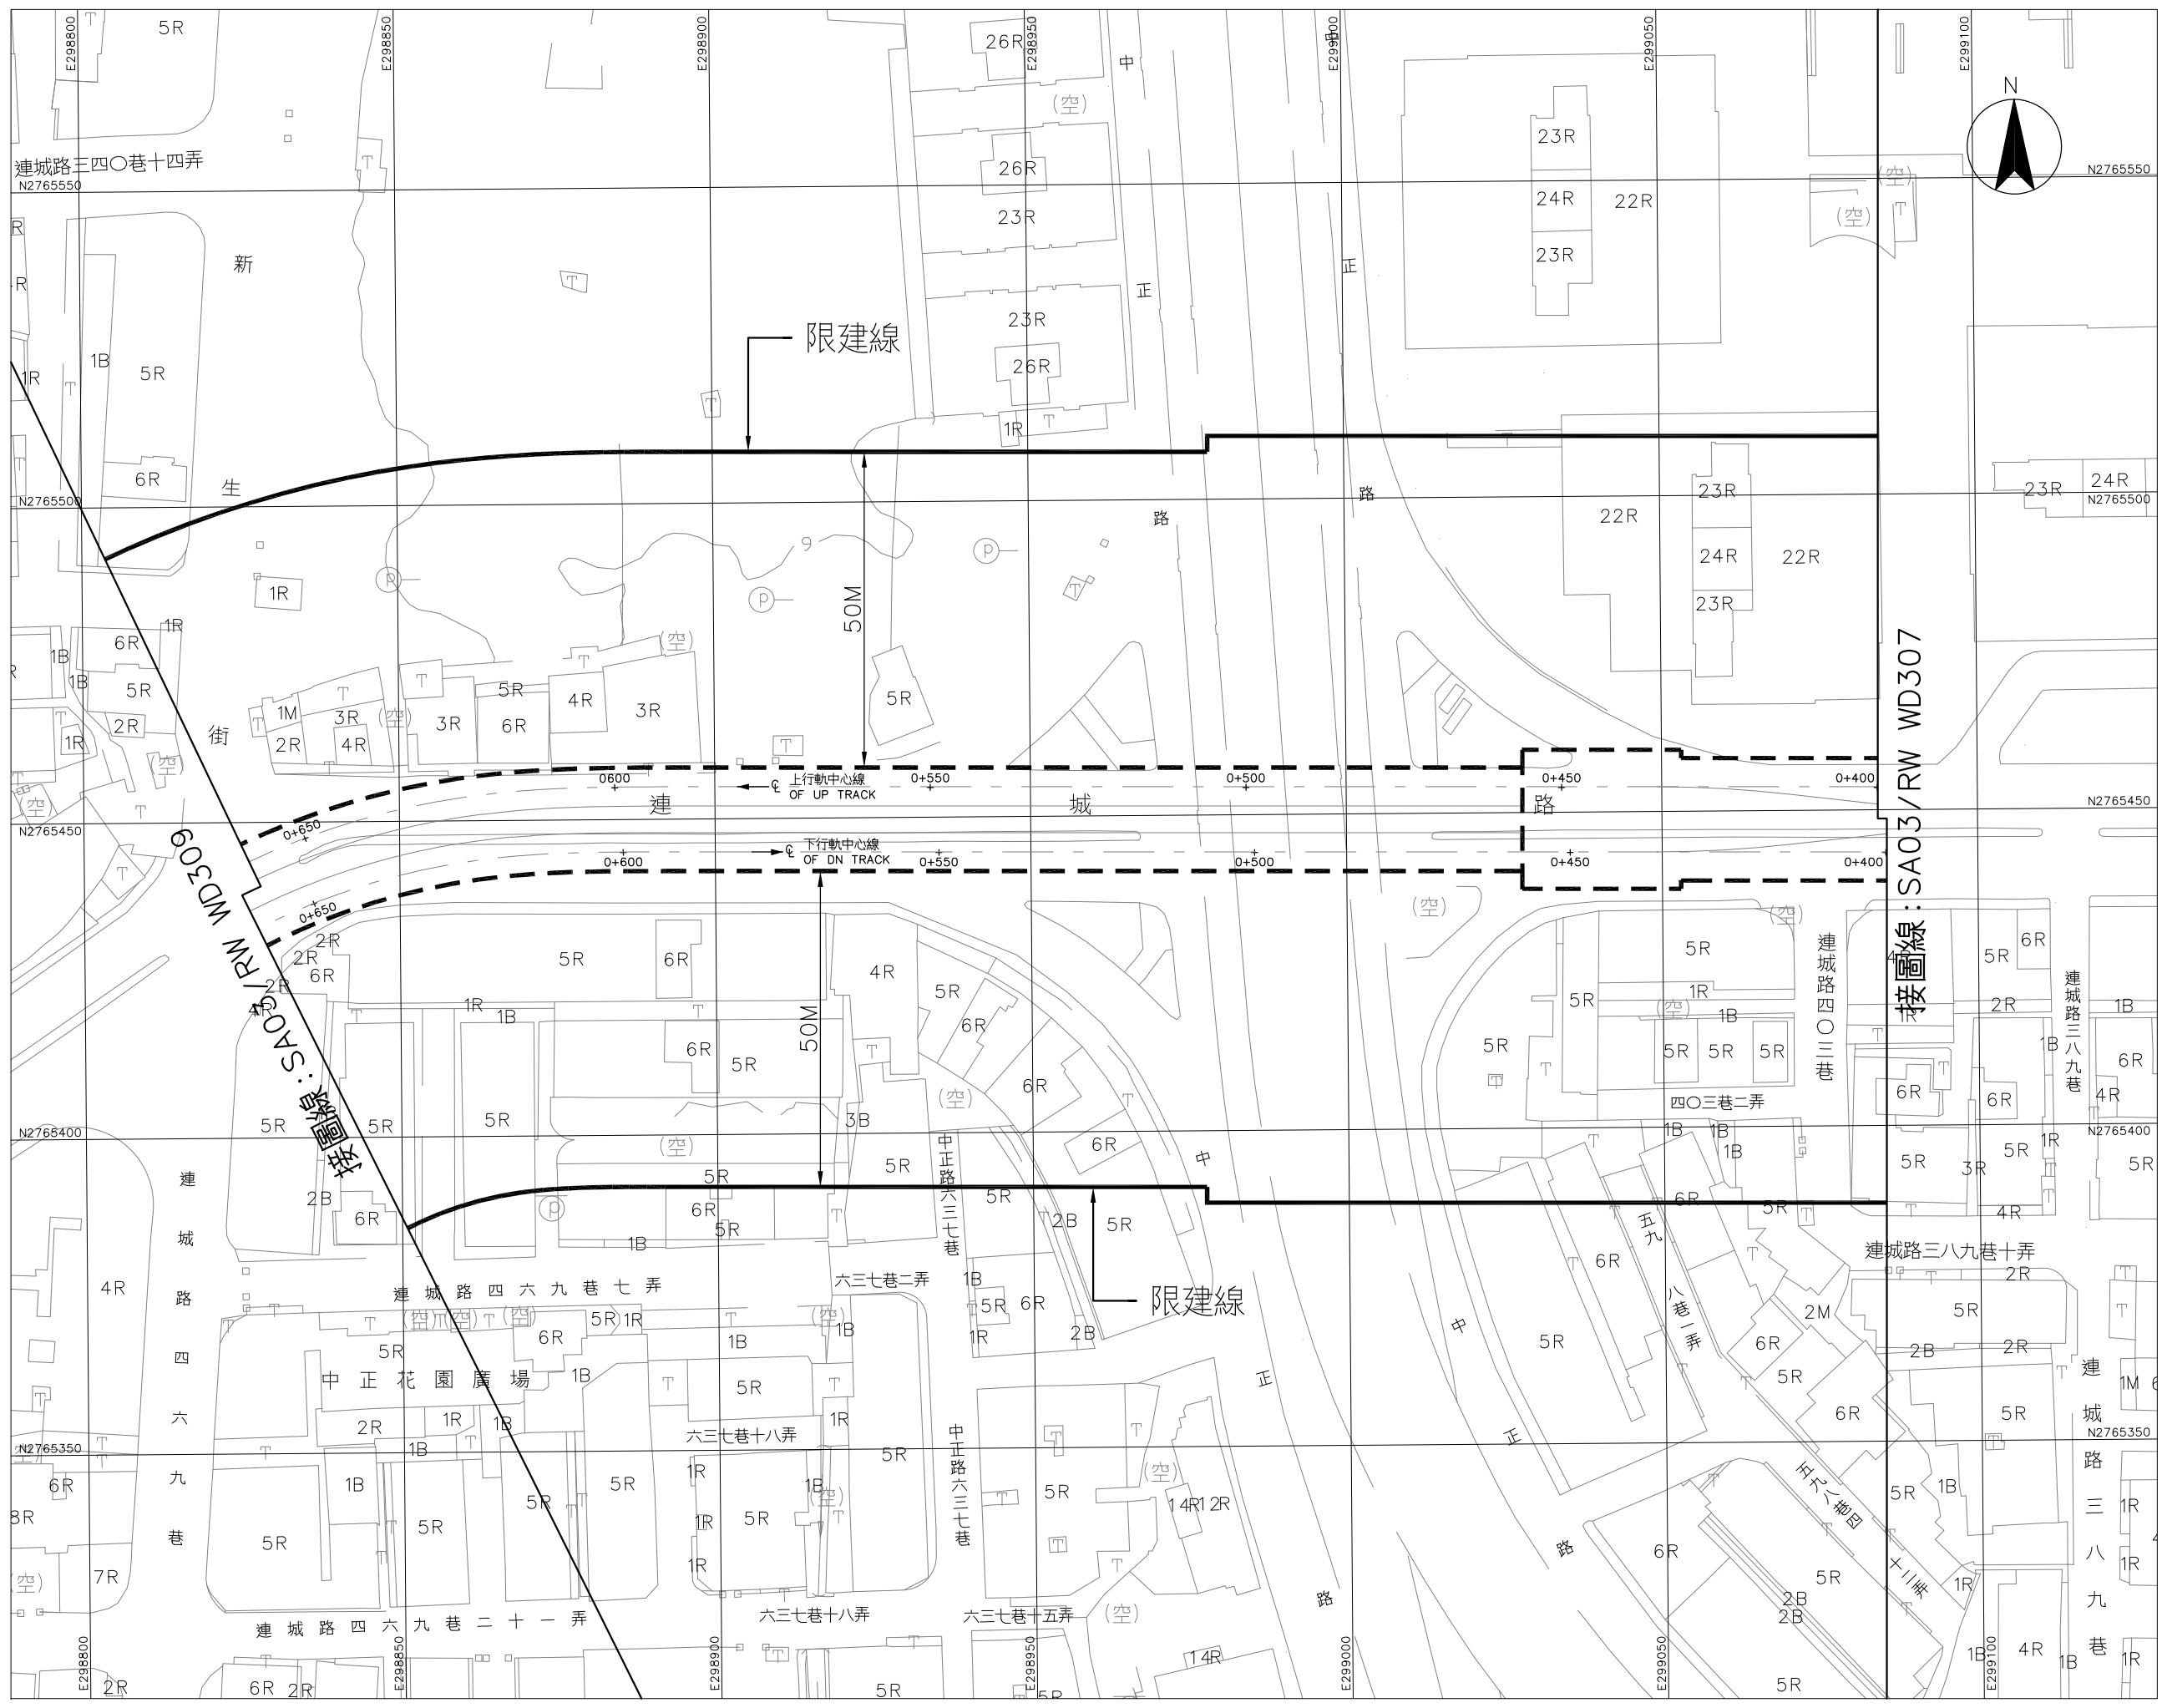



比例
SCALE 1:500
0 10 20 30 40m
CAD No. SA03WD3081

LG07 站至 LG08 站
4 之 5

圖號 SA03/RW WD308
Drg. No.

臺北都會區大眾捷運系統 禁建限建範圍地形圖


萬大—中和—樹林線（第一期工程）

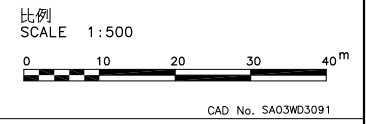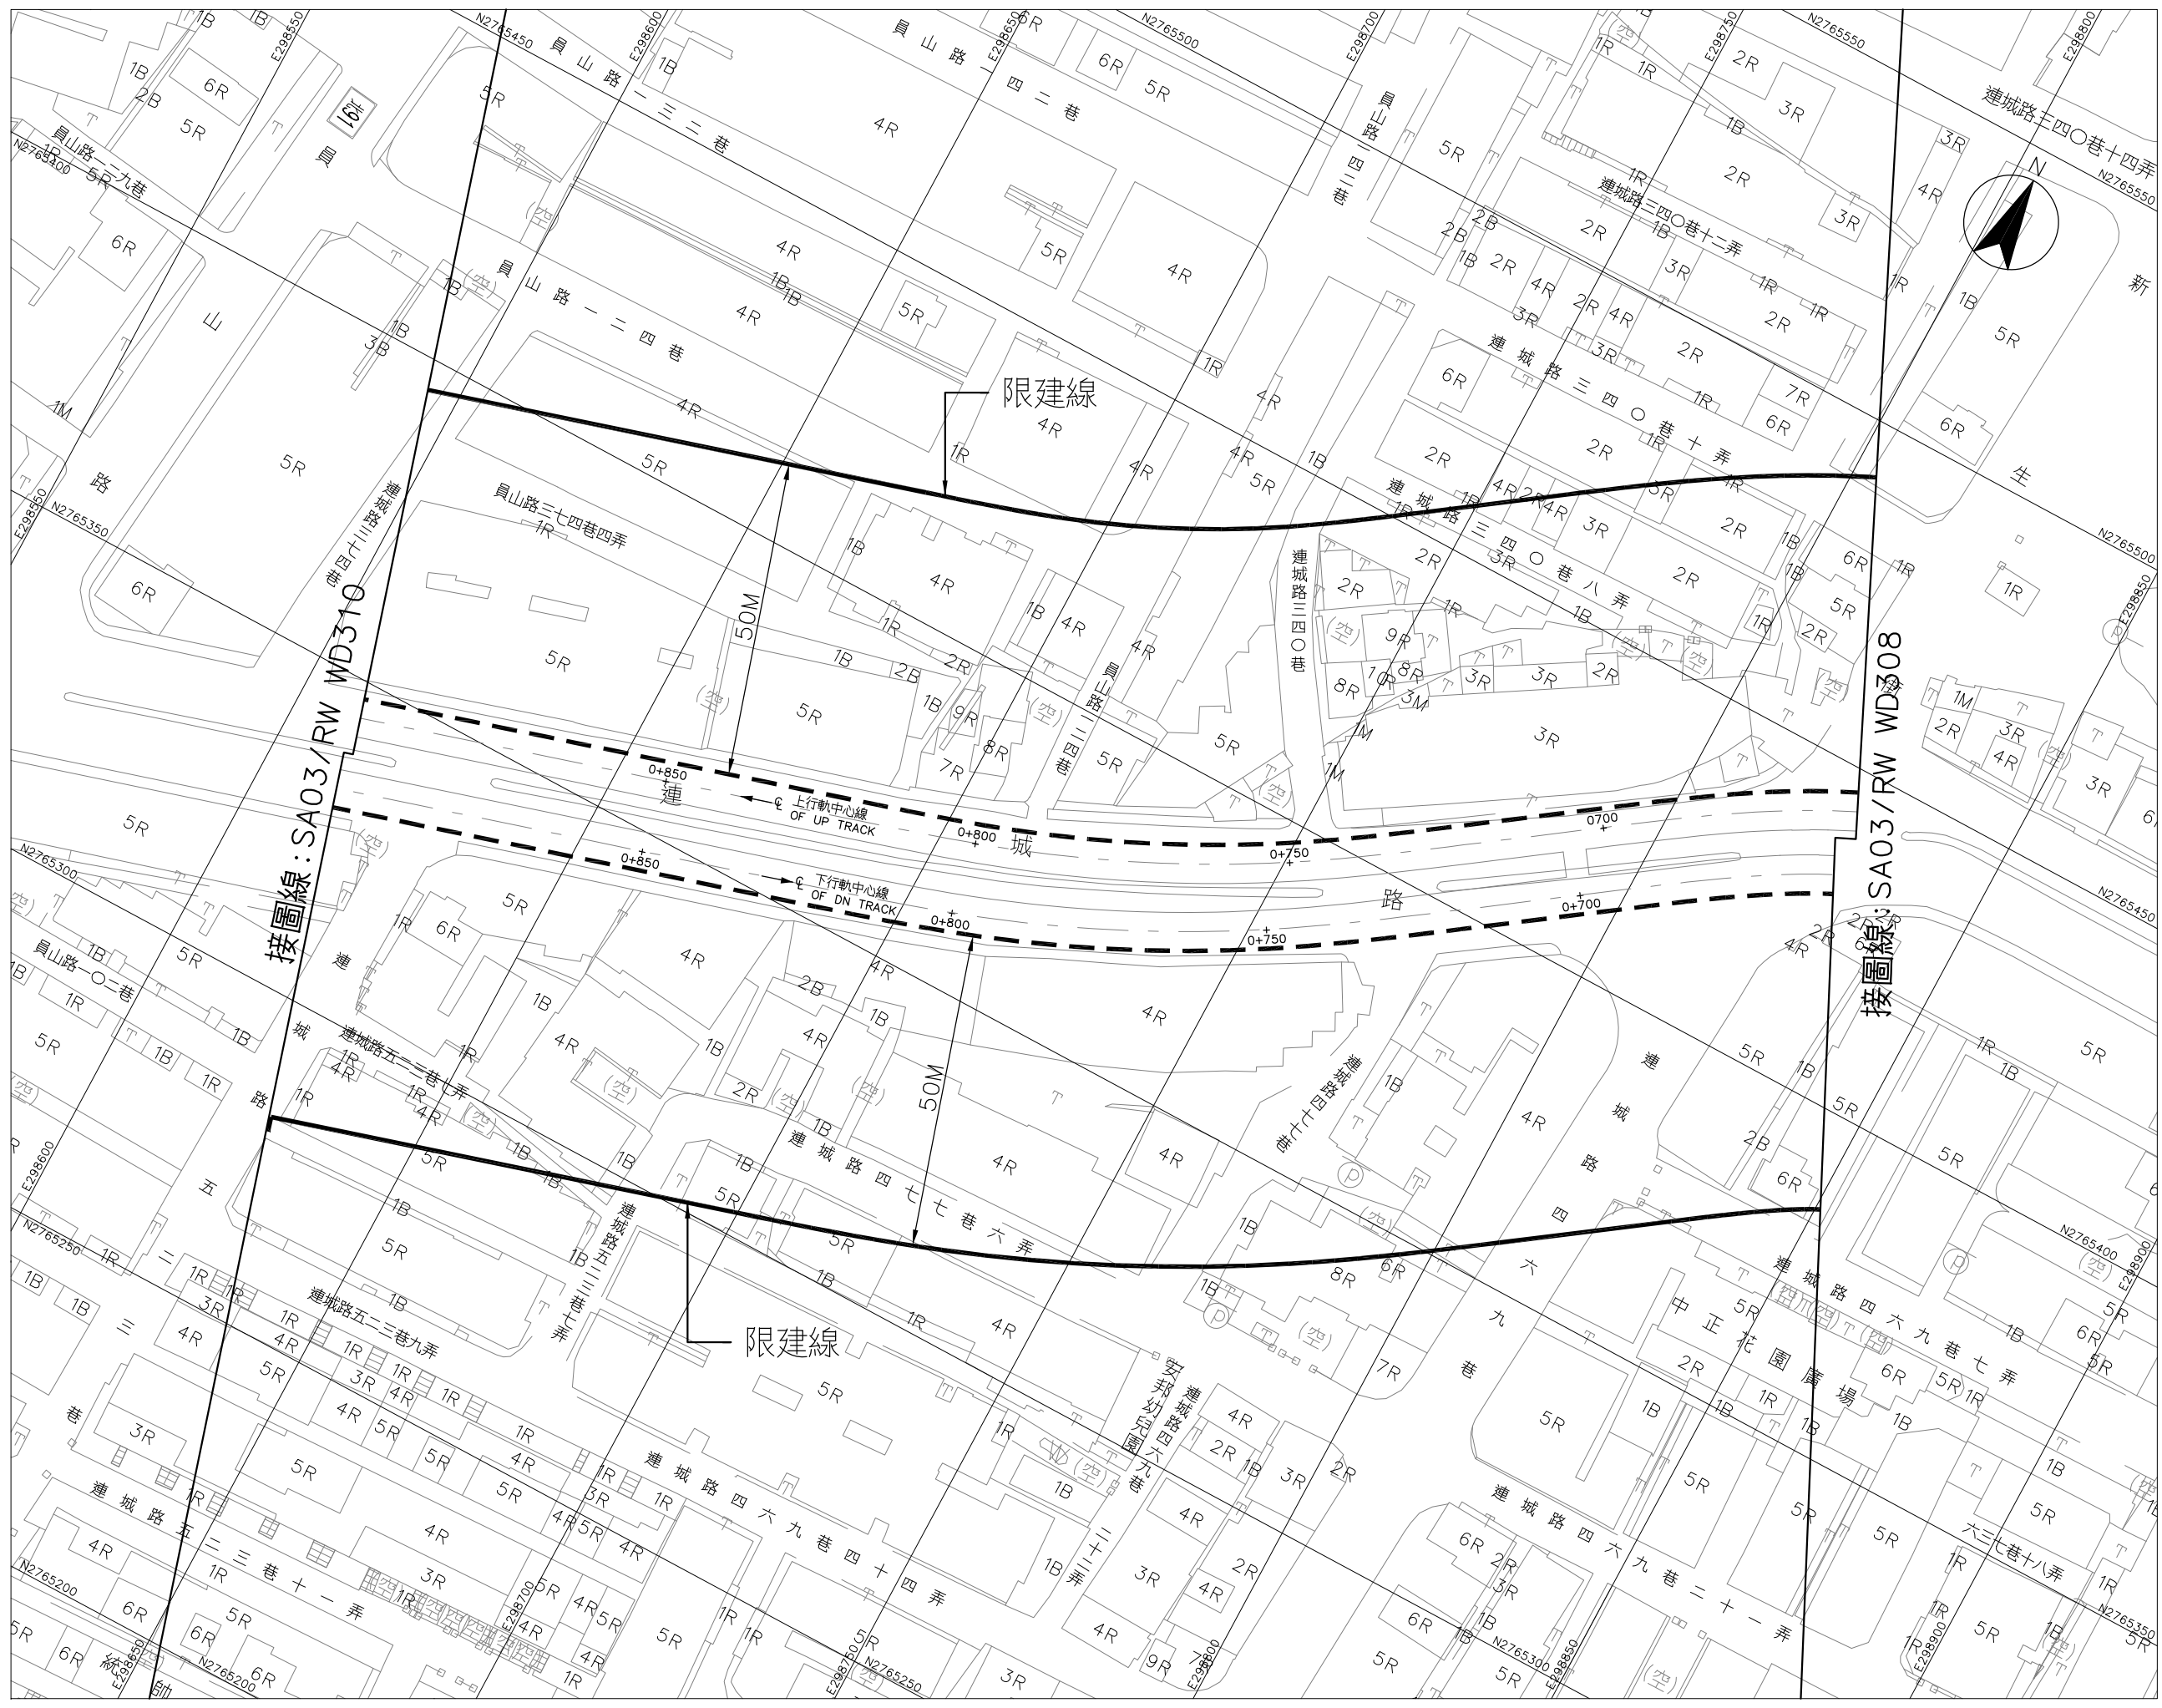

LG07 站至 LG08 站
5 之 5

臺北都會區大眾捷運系統 禁建限建範圍地形圖



萬大—中和—樹林線（第一期工程）

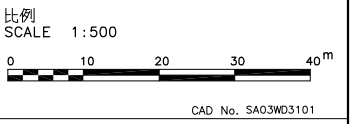

LG08 站至 LG08A 站
1 之 2

臺北都會區大眾捷運系統 禁建限建範圍地形圖


萬大—中和—樹林線（第一期工程）

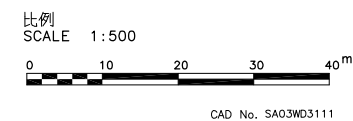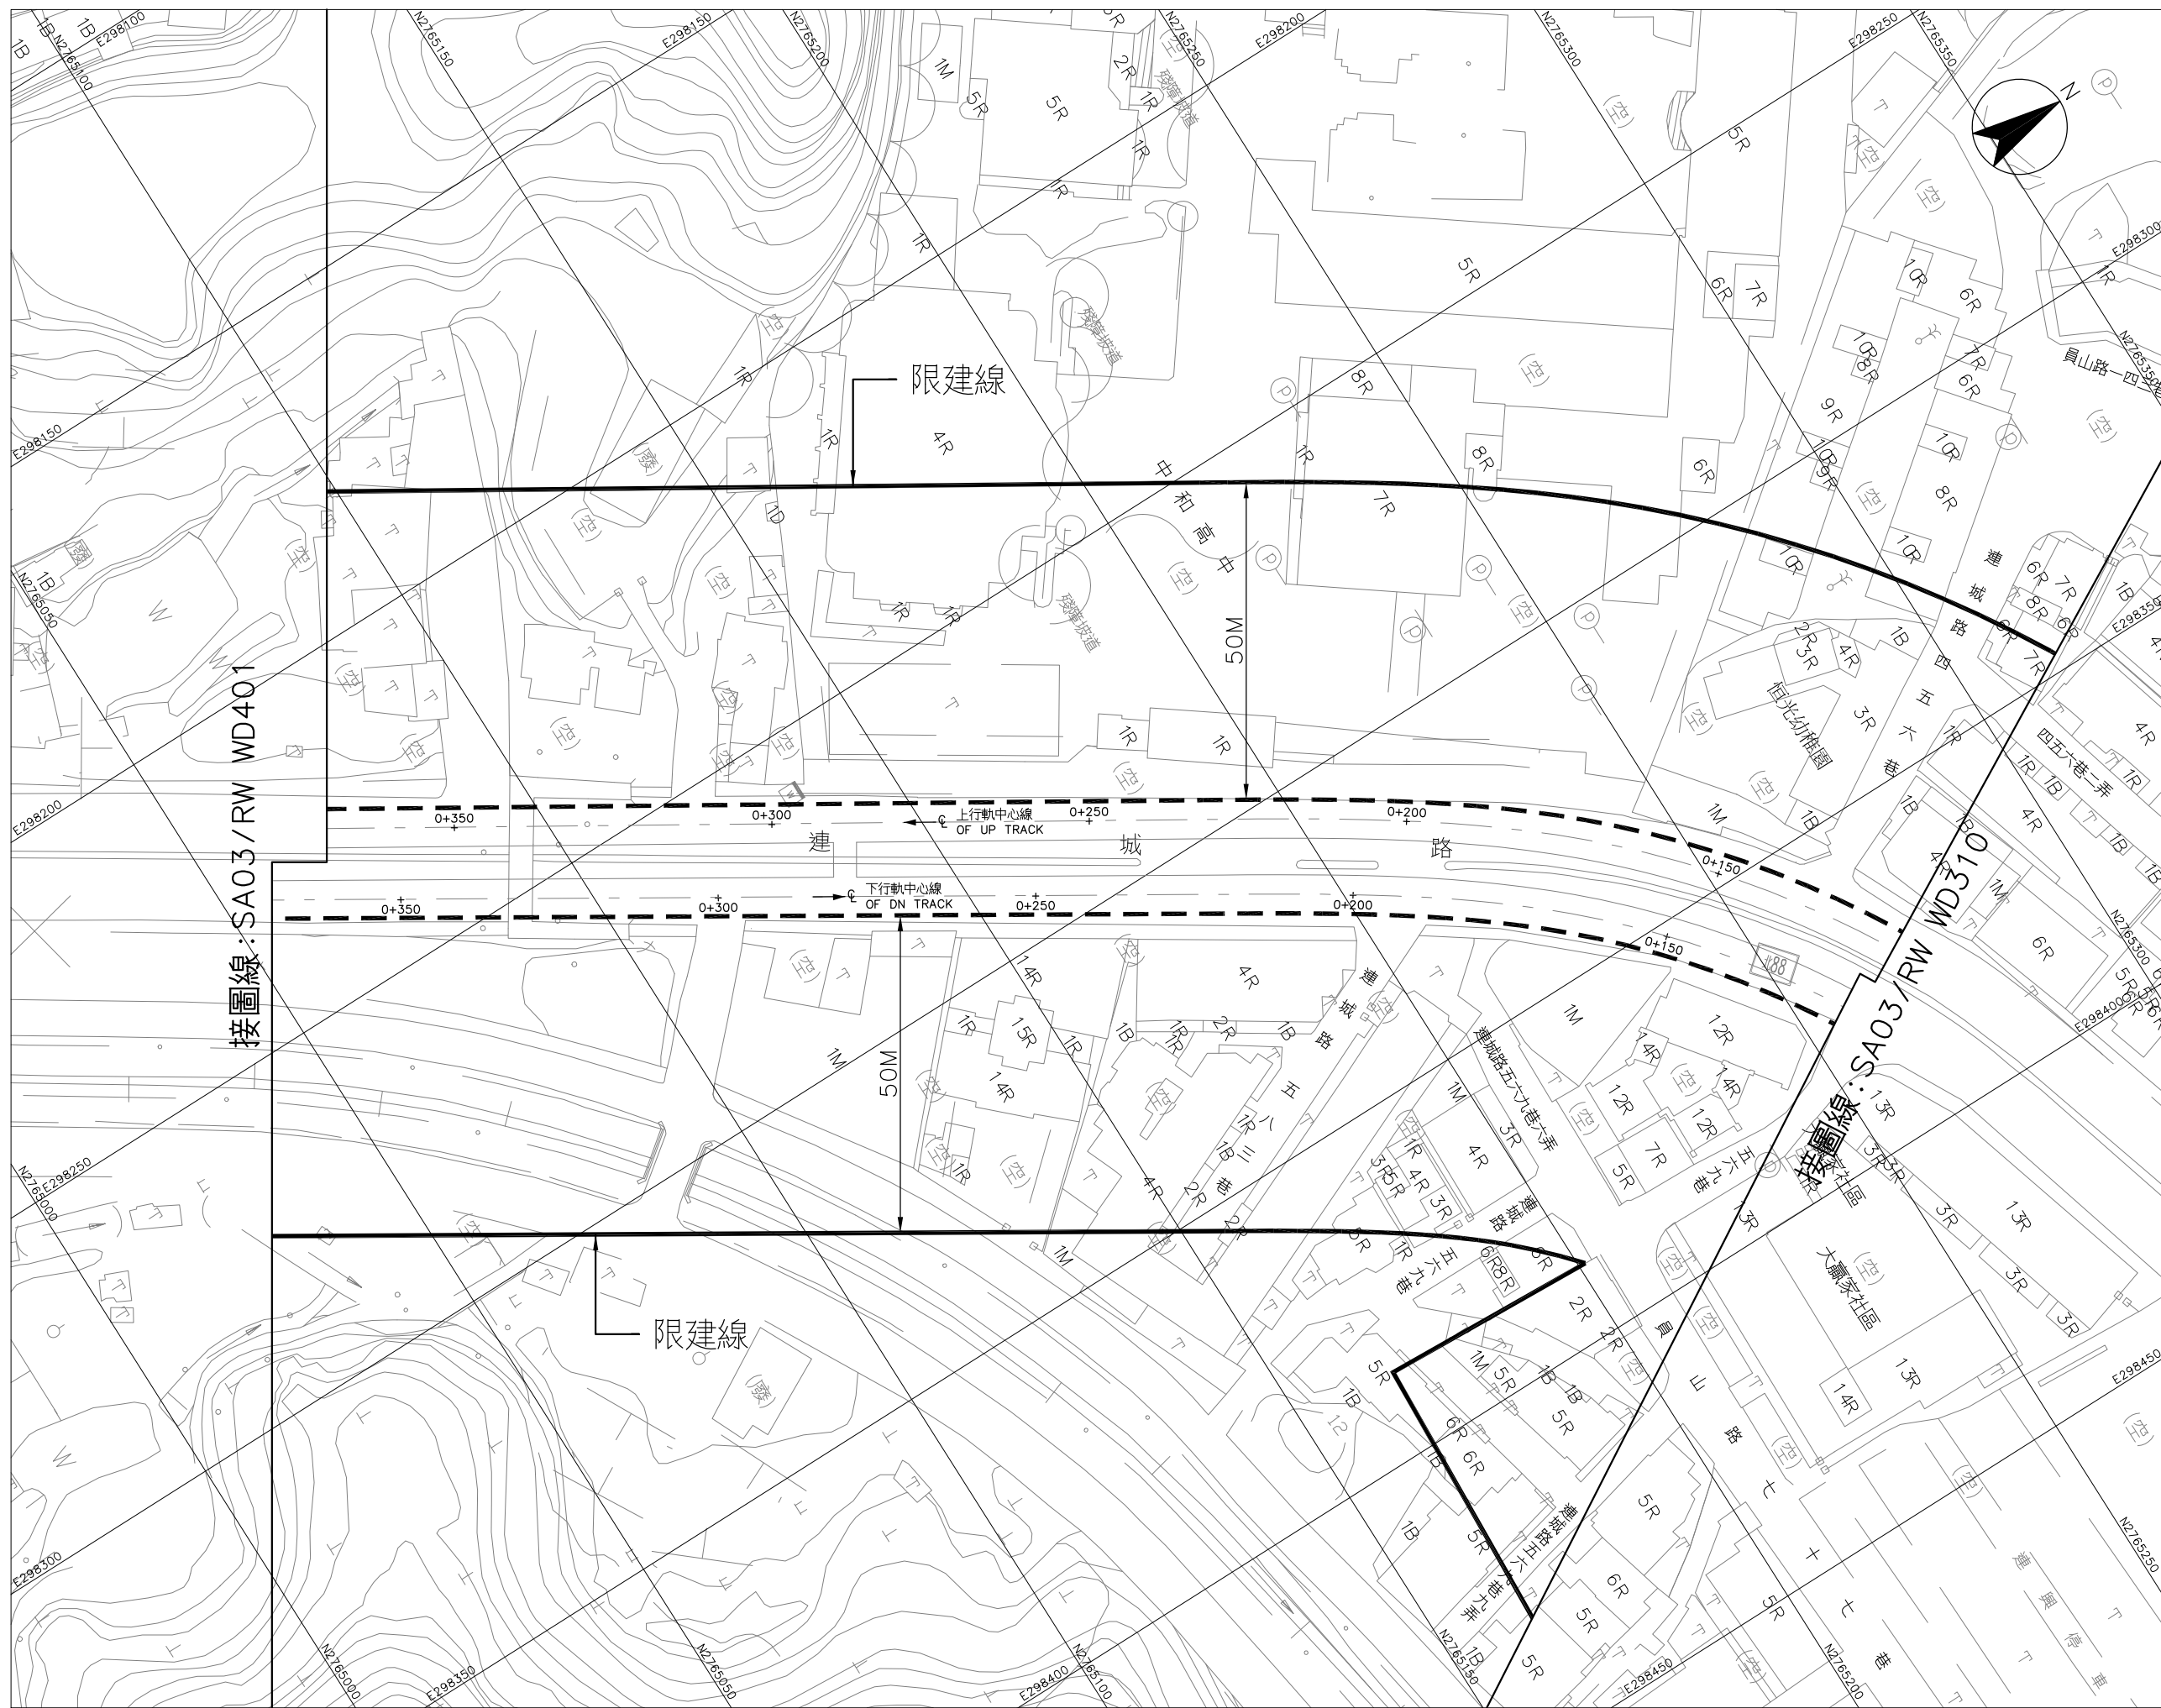


LG08 站至 LG08A 站
2 之 2

臺北都會區大眾捷運系統 禁建限建範圍地形圖

萬大—中和—樹林線（第一期工程）

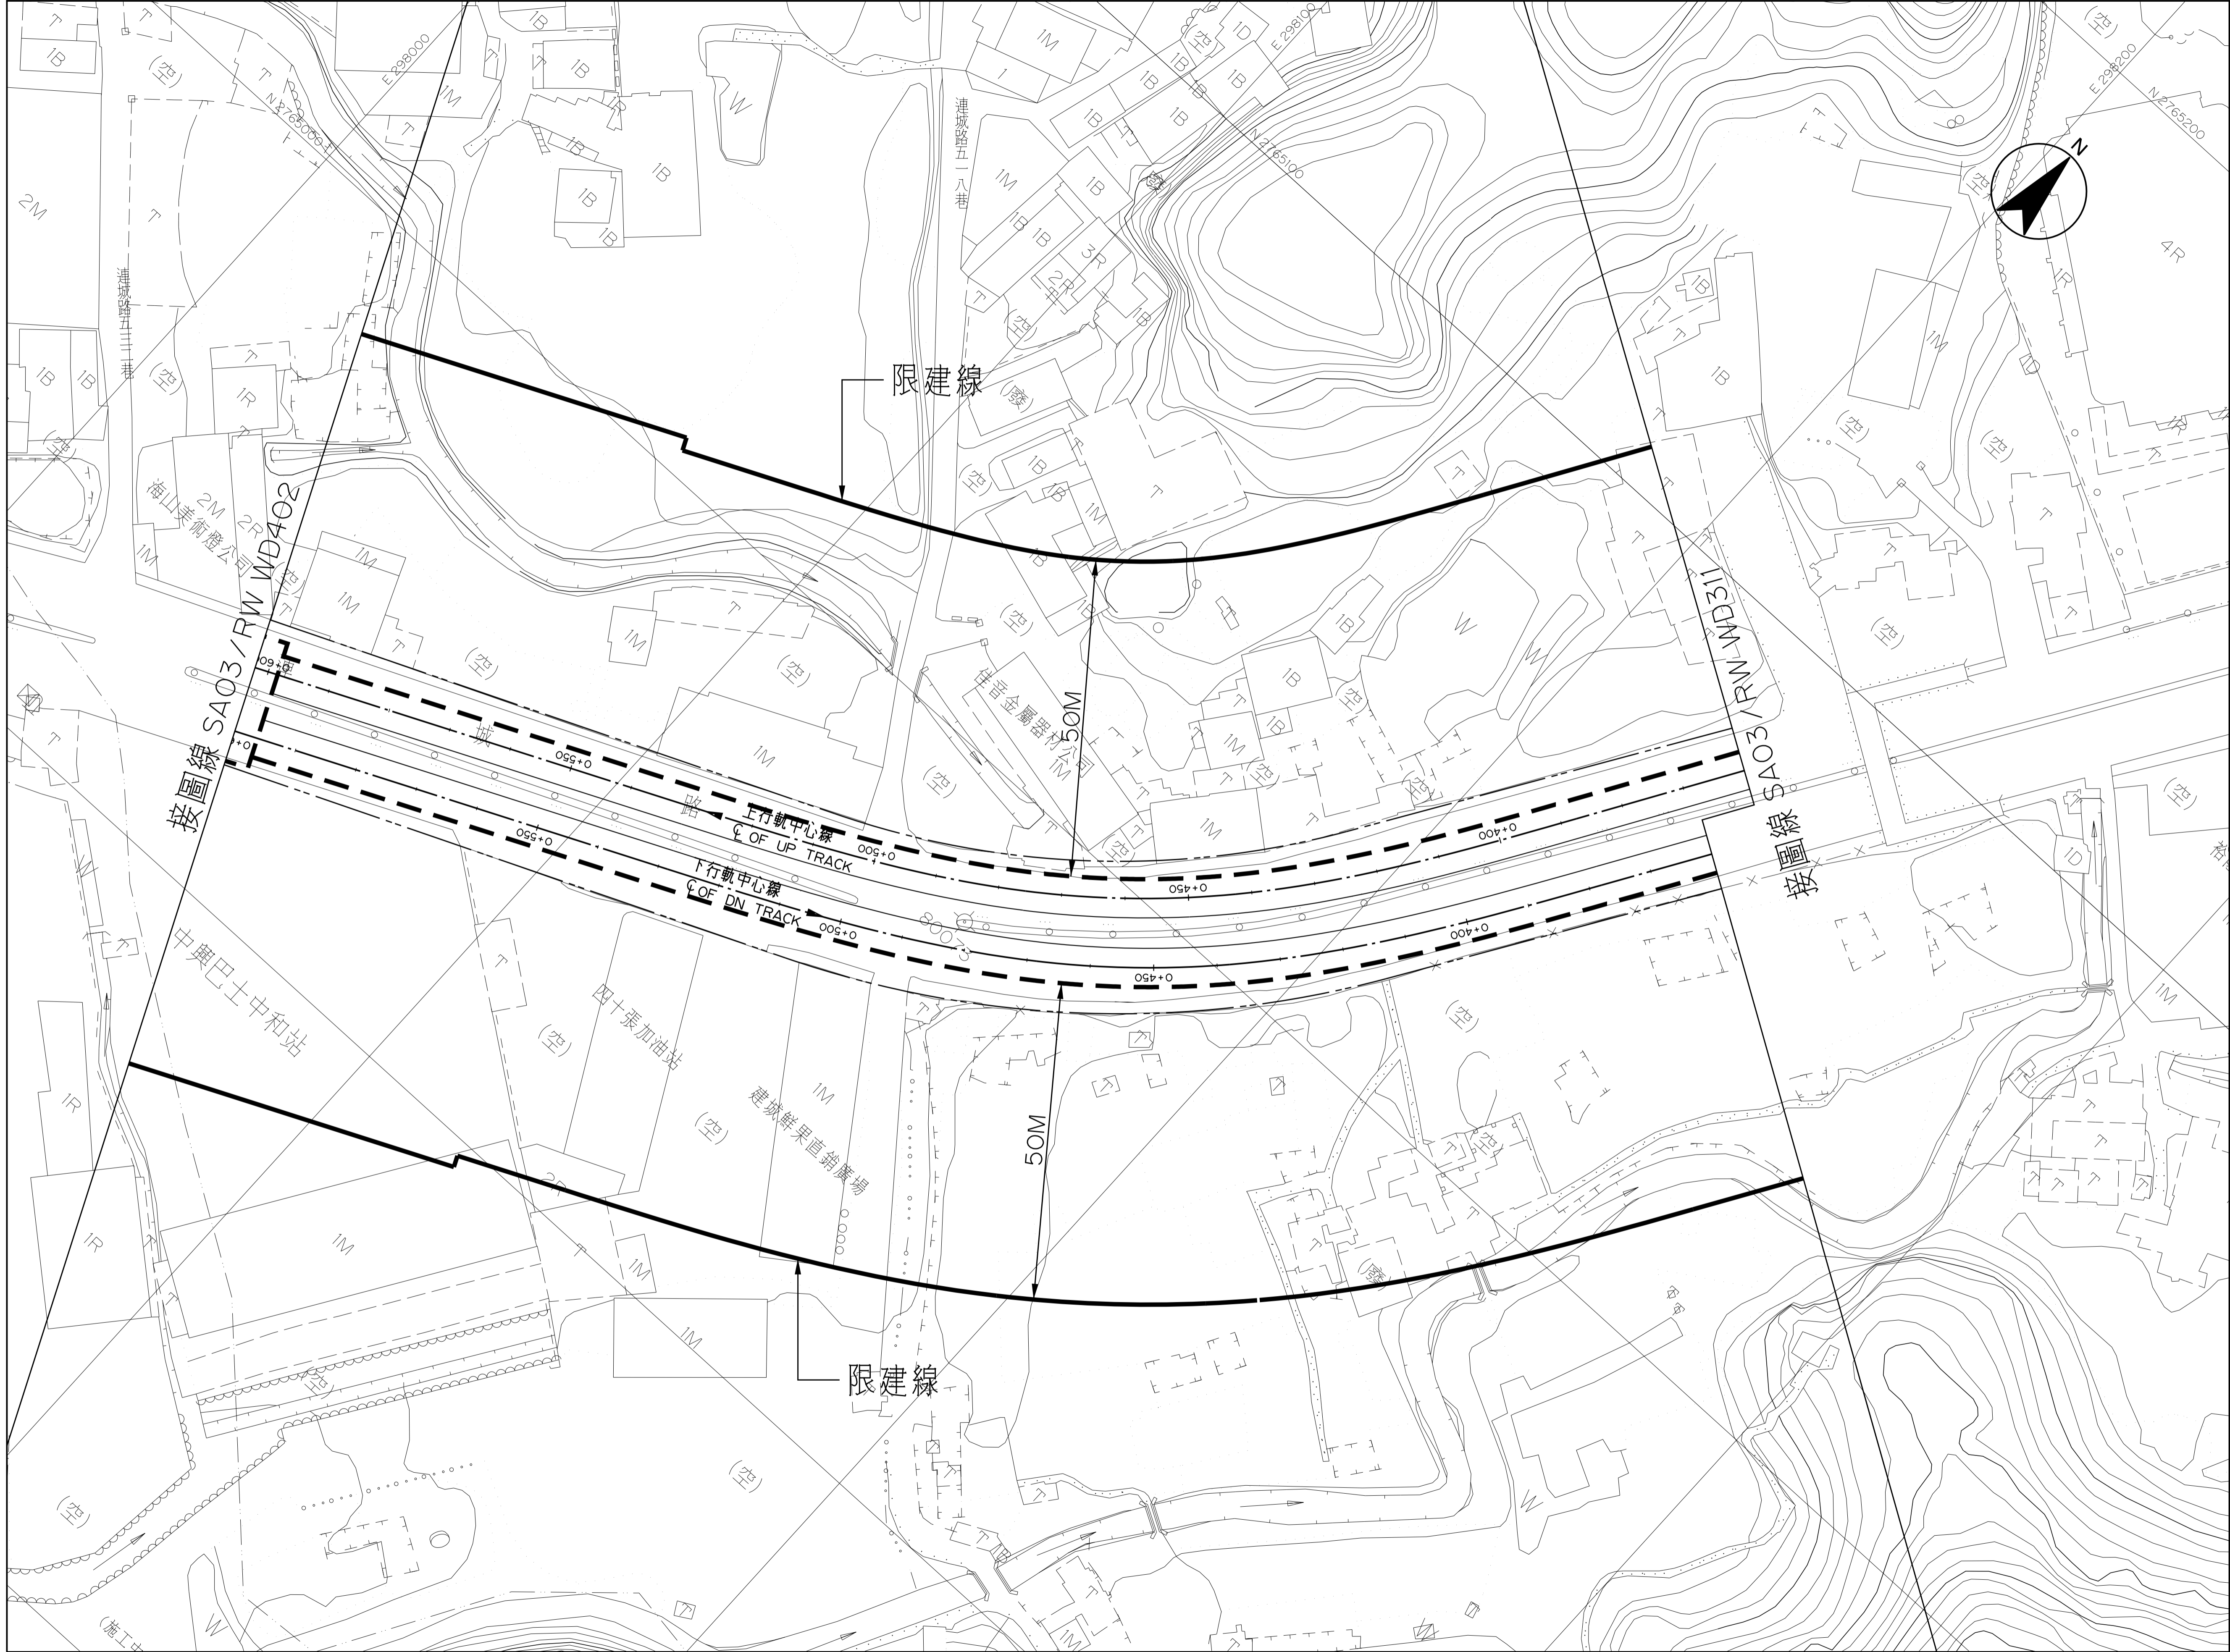

比例
SCALE 1:500

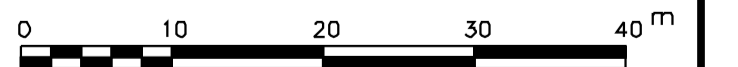

CAD No. SA03RWD4010


LG08~LG08A 站
1 之 5

圖號 SA03/RW WD401
Org. No.

SA03RW-SA03RWD4010-1

臺北都會區大眾捷運系統 禁建限建範圍地形圖

萬大—中和—樹林線（第一期工程）

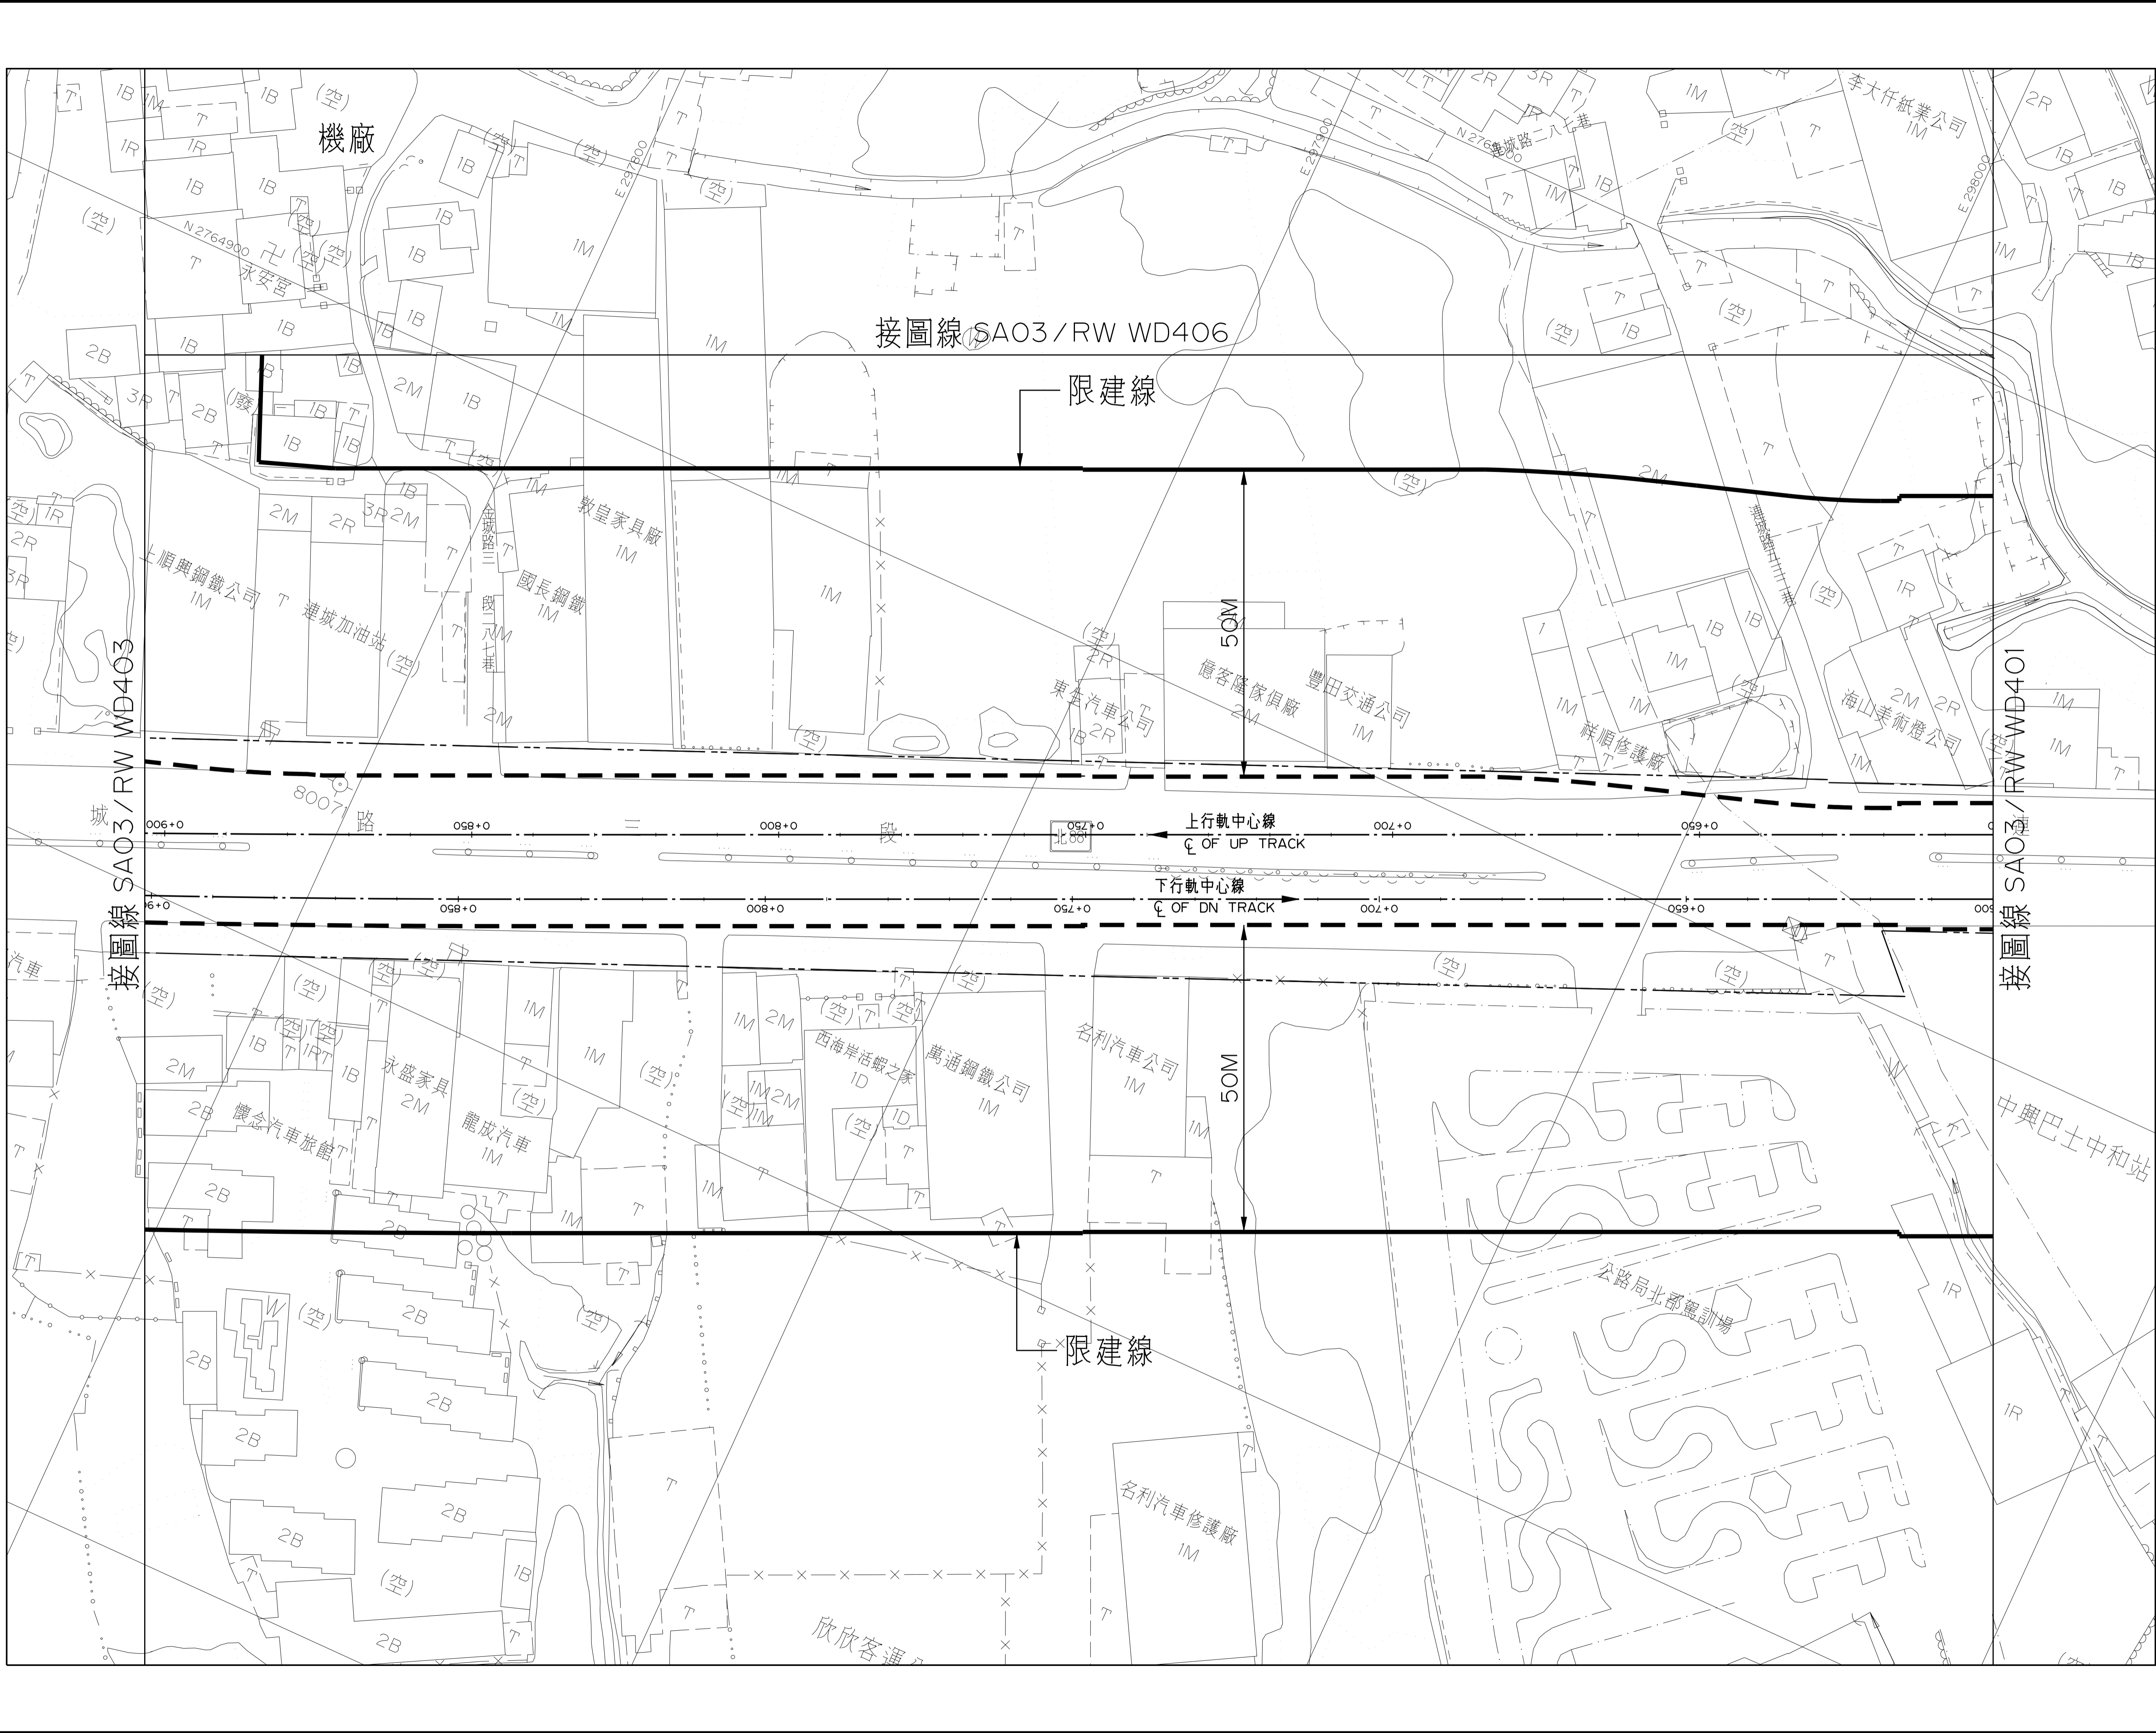

比例
SCALE 1:500


CAD No. SA03RWD4020

LG08~LG08A 站
2 之 5

圖號 SA03/RW WD402
Org. No. SA03RW:SA03RWD4020-1

臺北都會區大眾捷運系統 禁建限建範圍地形圖

萬大—中和—樹林線（第一期工程）

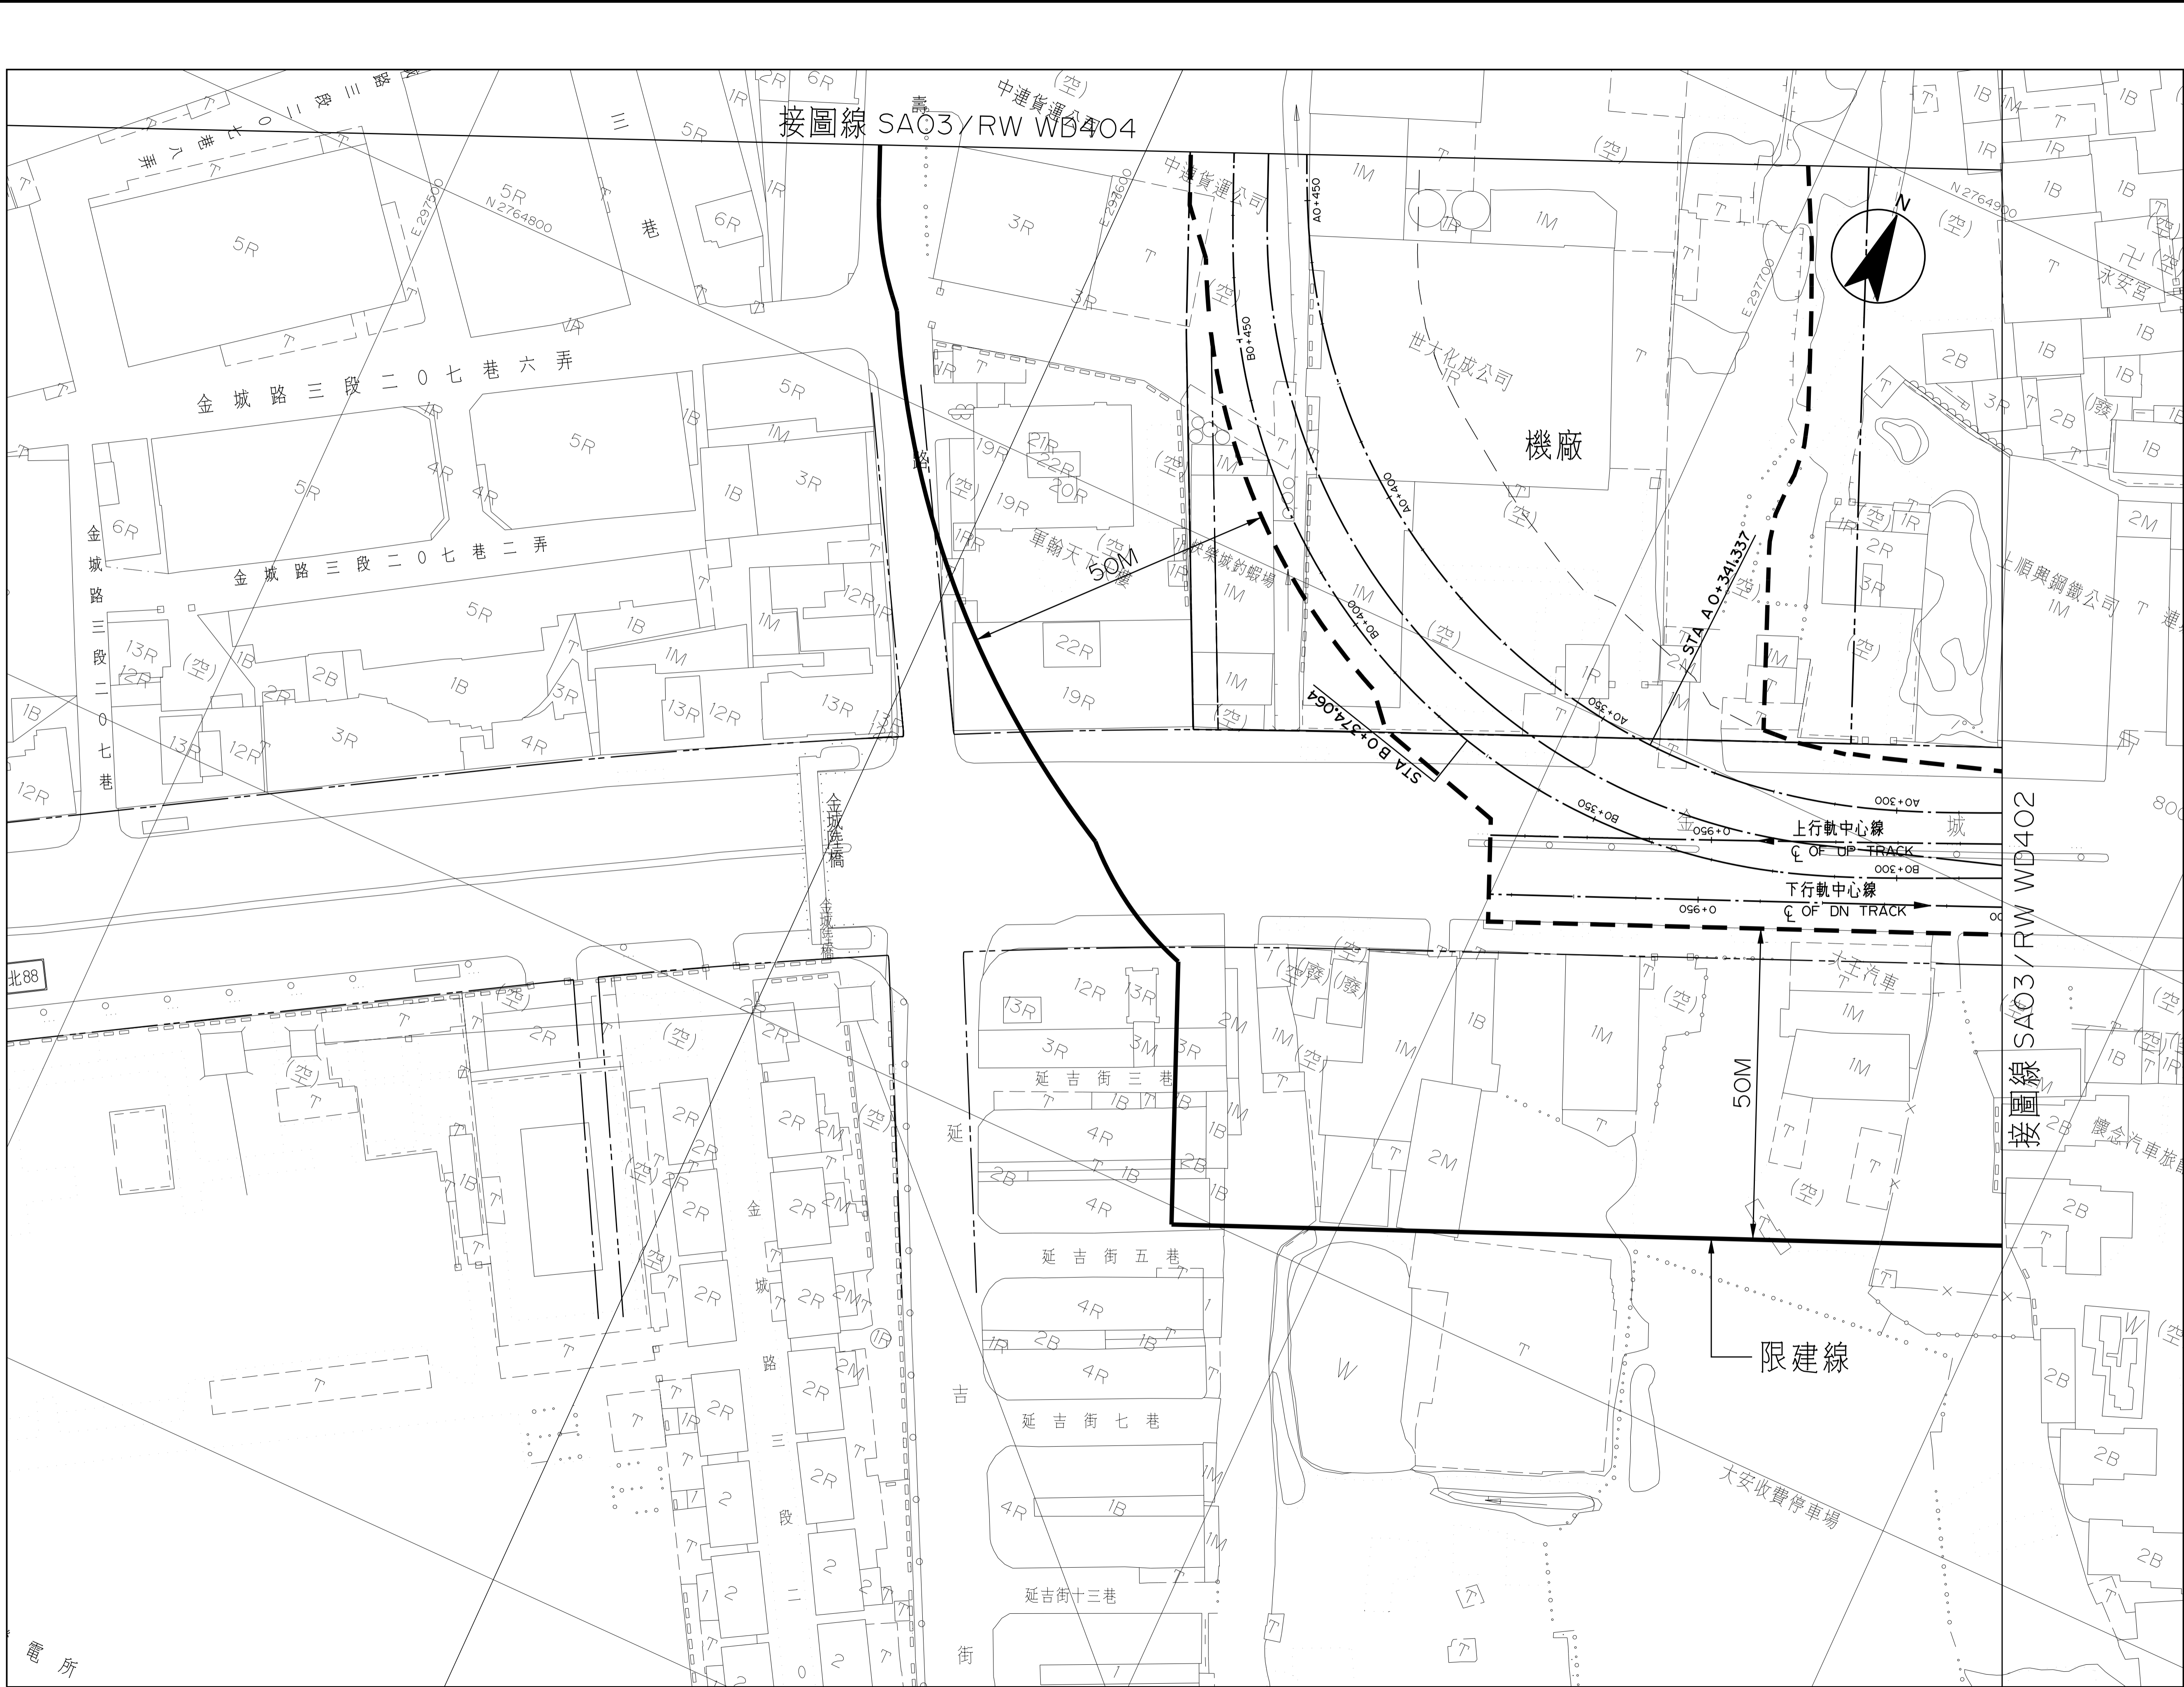

CAD No. SA03RWWD4030



LG08~LG08A 站
3 之 5

圖號 SA03/RW WD403
Org. No.

SA03RW:SA03RWWD4030-1

臺北都會區大眾捷運系統 禁建限建範圍地形圖


萬大—中和—樹林線（第一期工程）

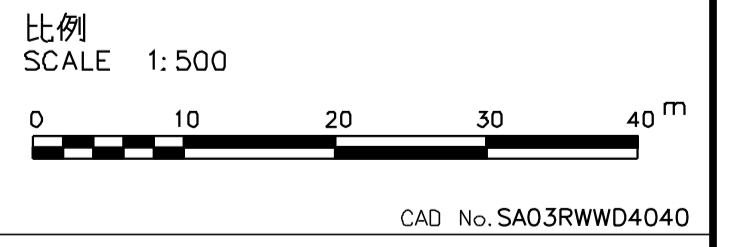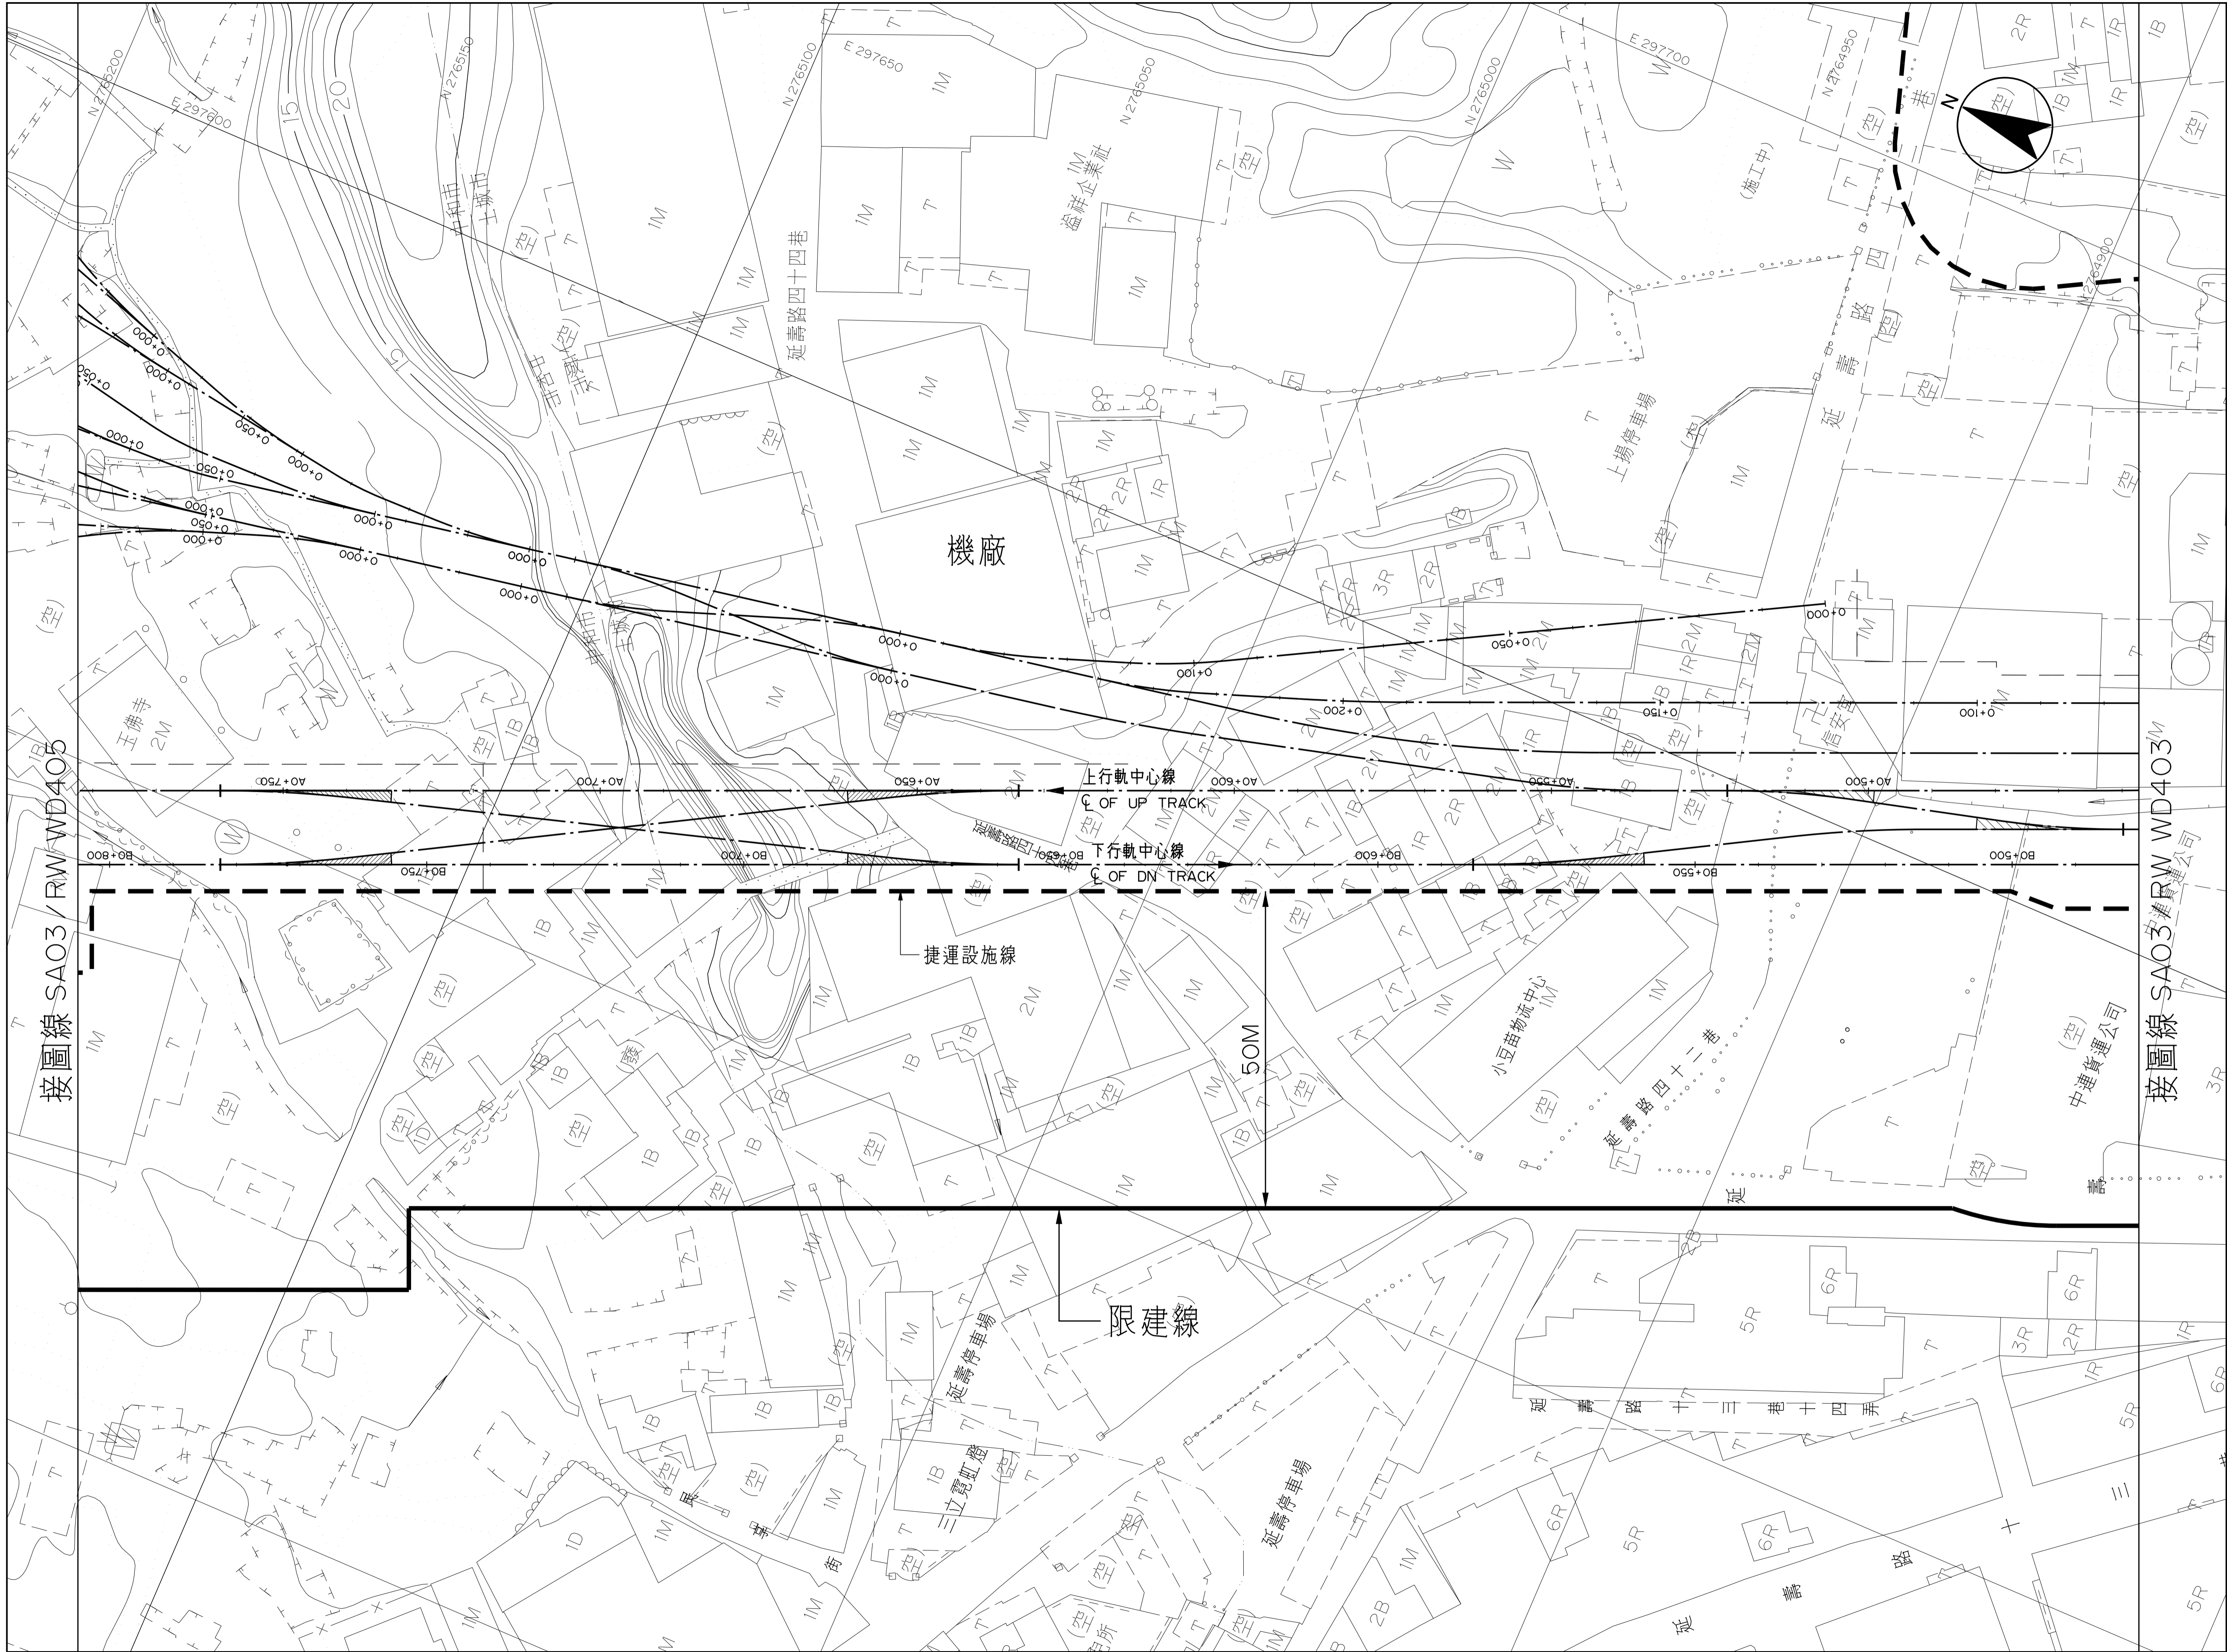

LG08~LG08A 站
4 之 5

臺北都會區大眾捷運系統 禁建限建範圍地形圖

萬大—中和—樹林線(第一期工程)

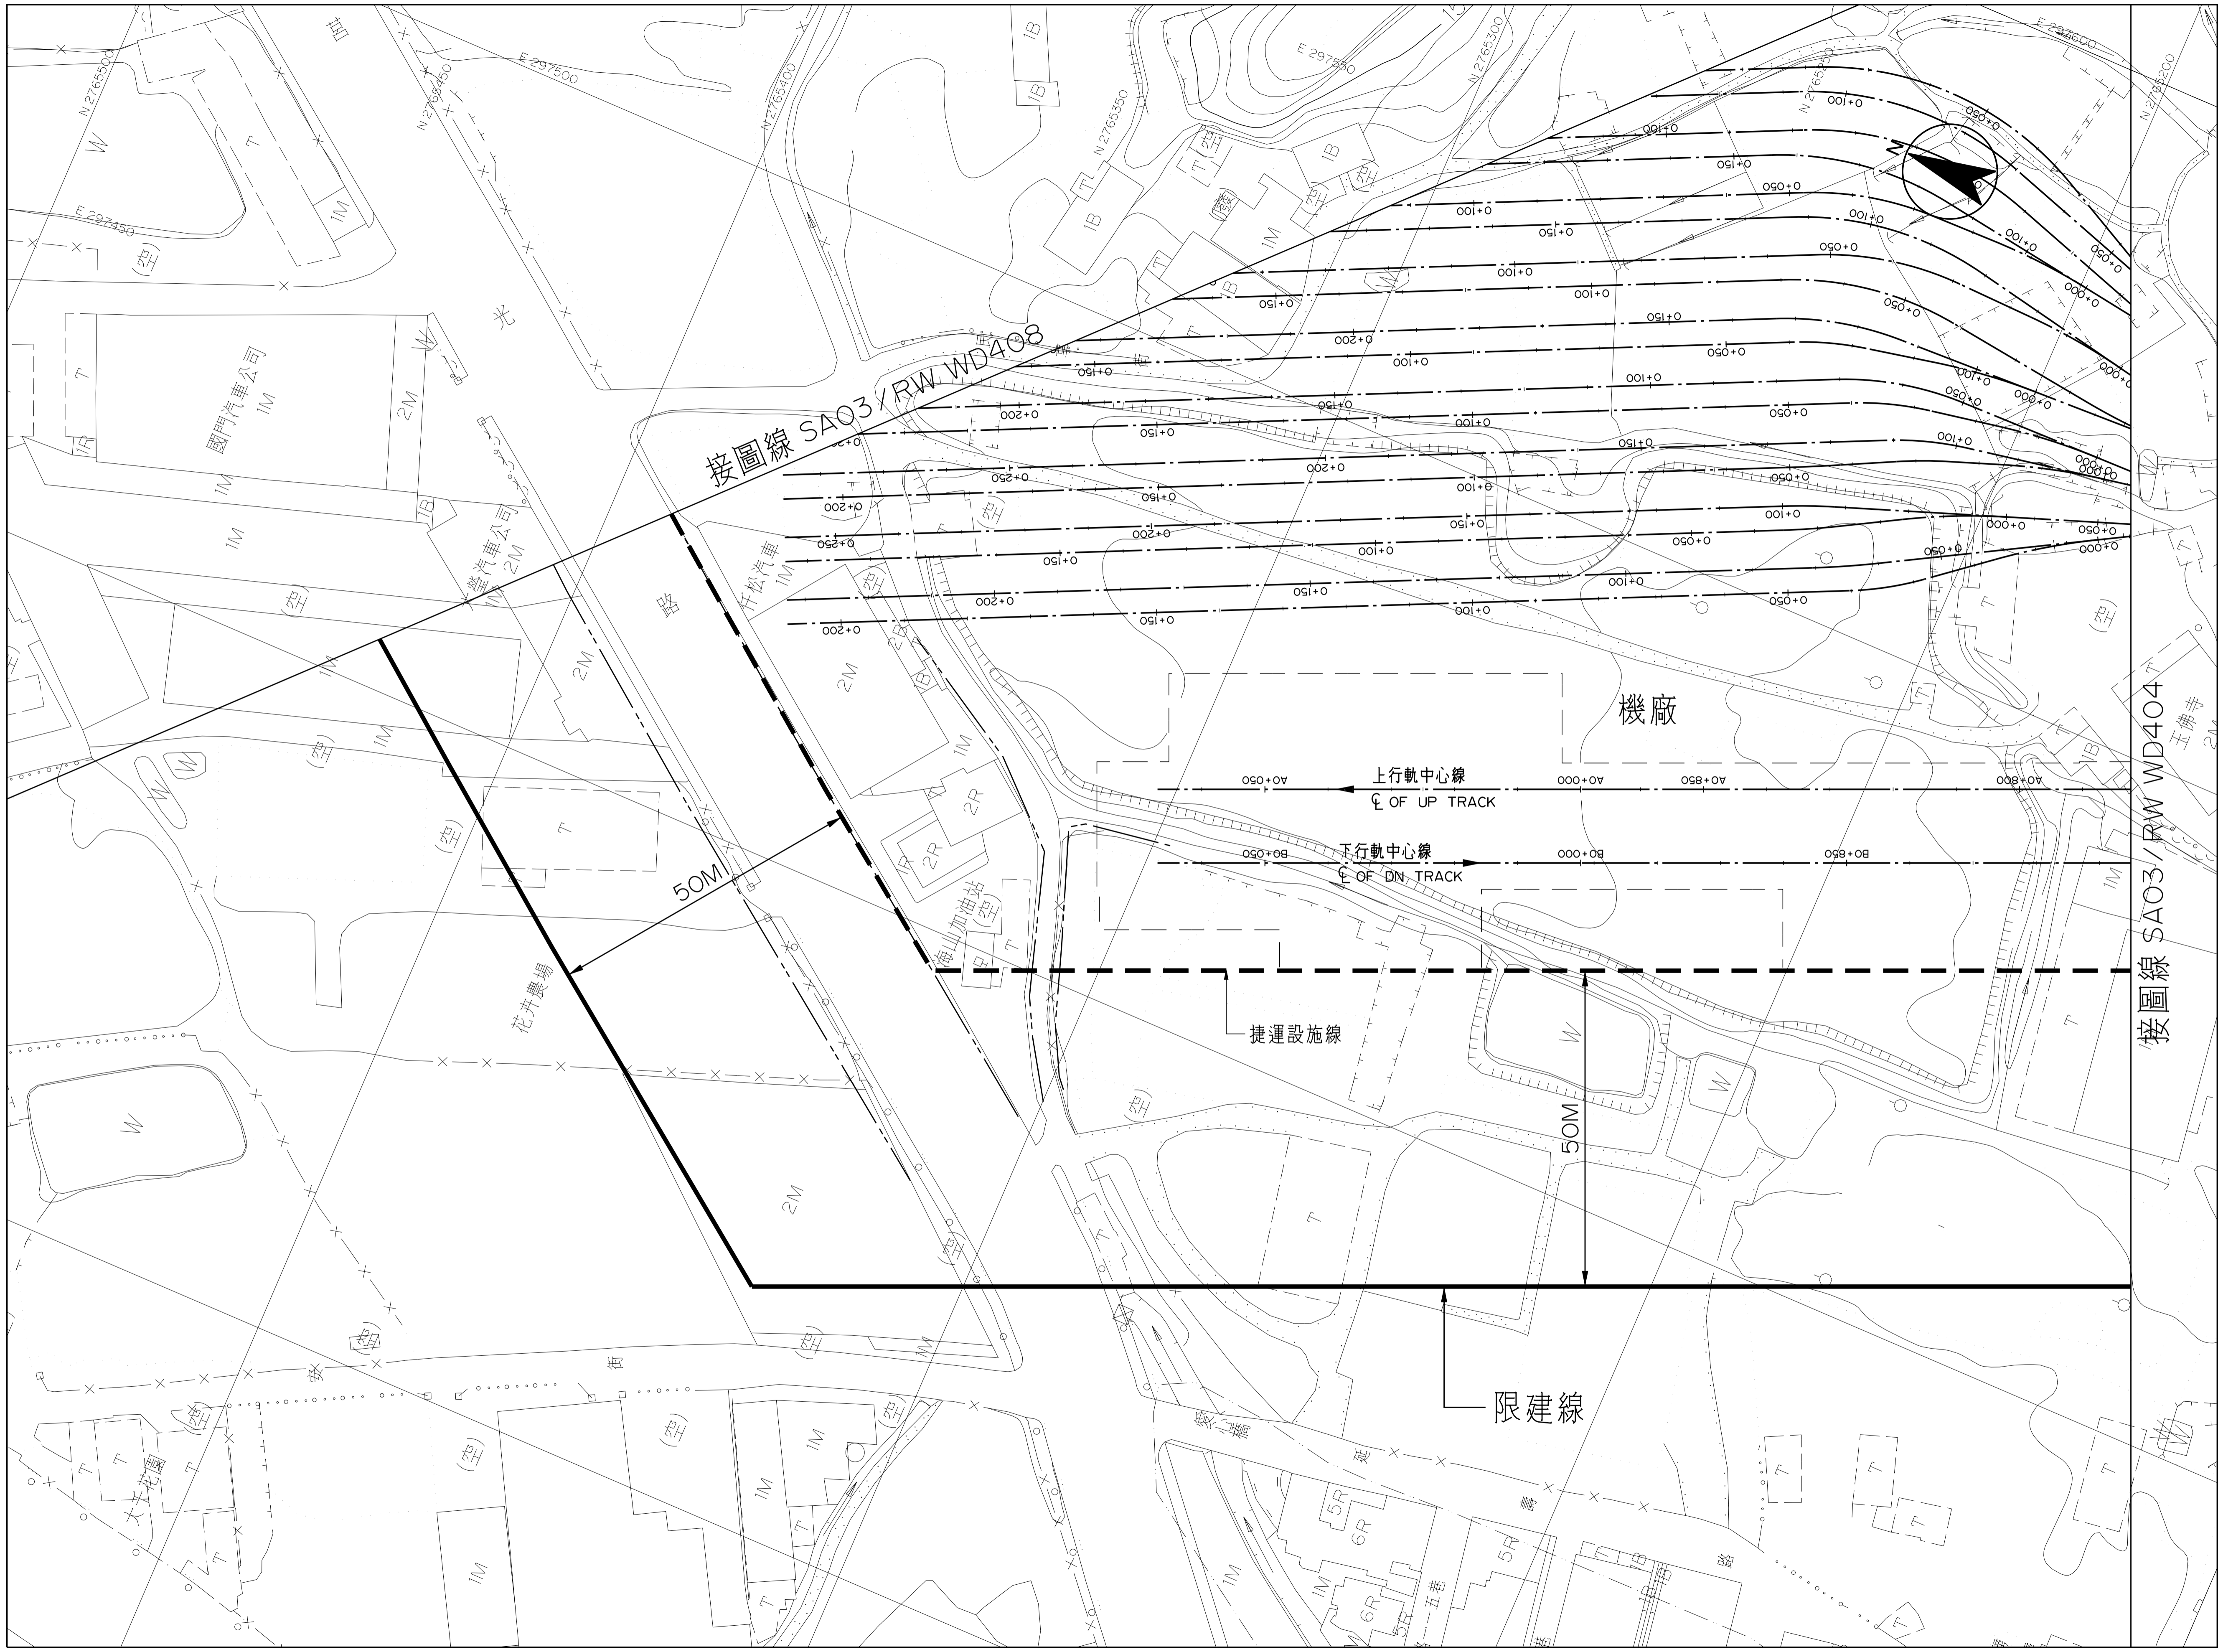

CAD No. SA03RWWD4050



LG08~LG08A 站
5 之 5

圖號 SA03/RW WD405
Org. No.

SA03RW:SA03RWWD4050-1

臺北都會區大眾捷運系統 禁建限建範圍地形圖

萬大—中和—樹林線(第一期工程)

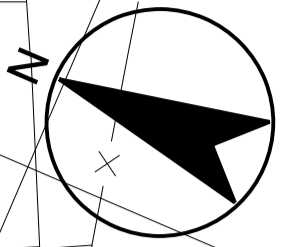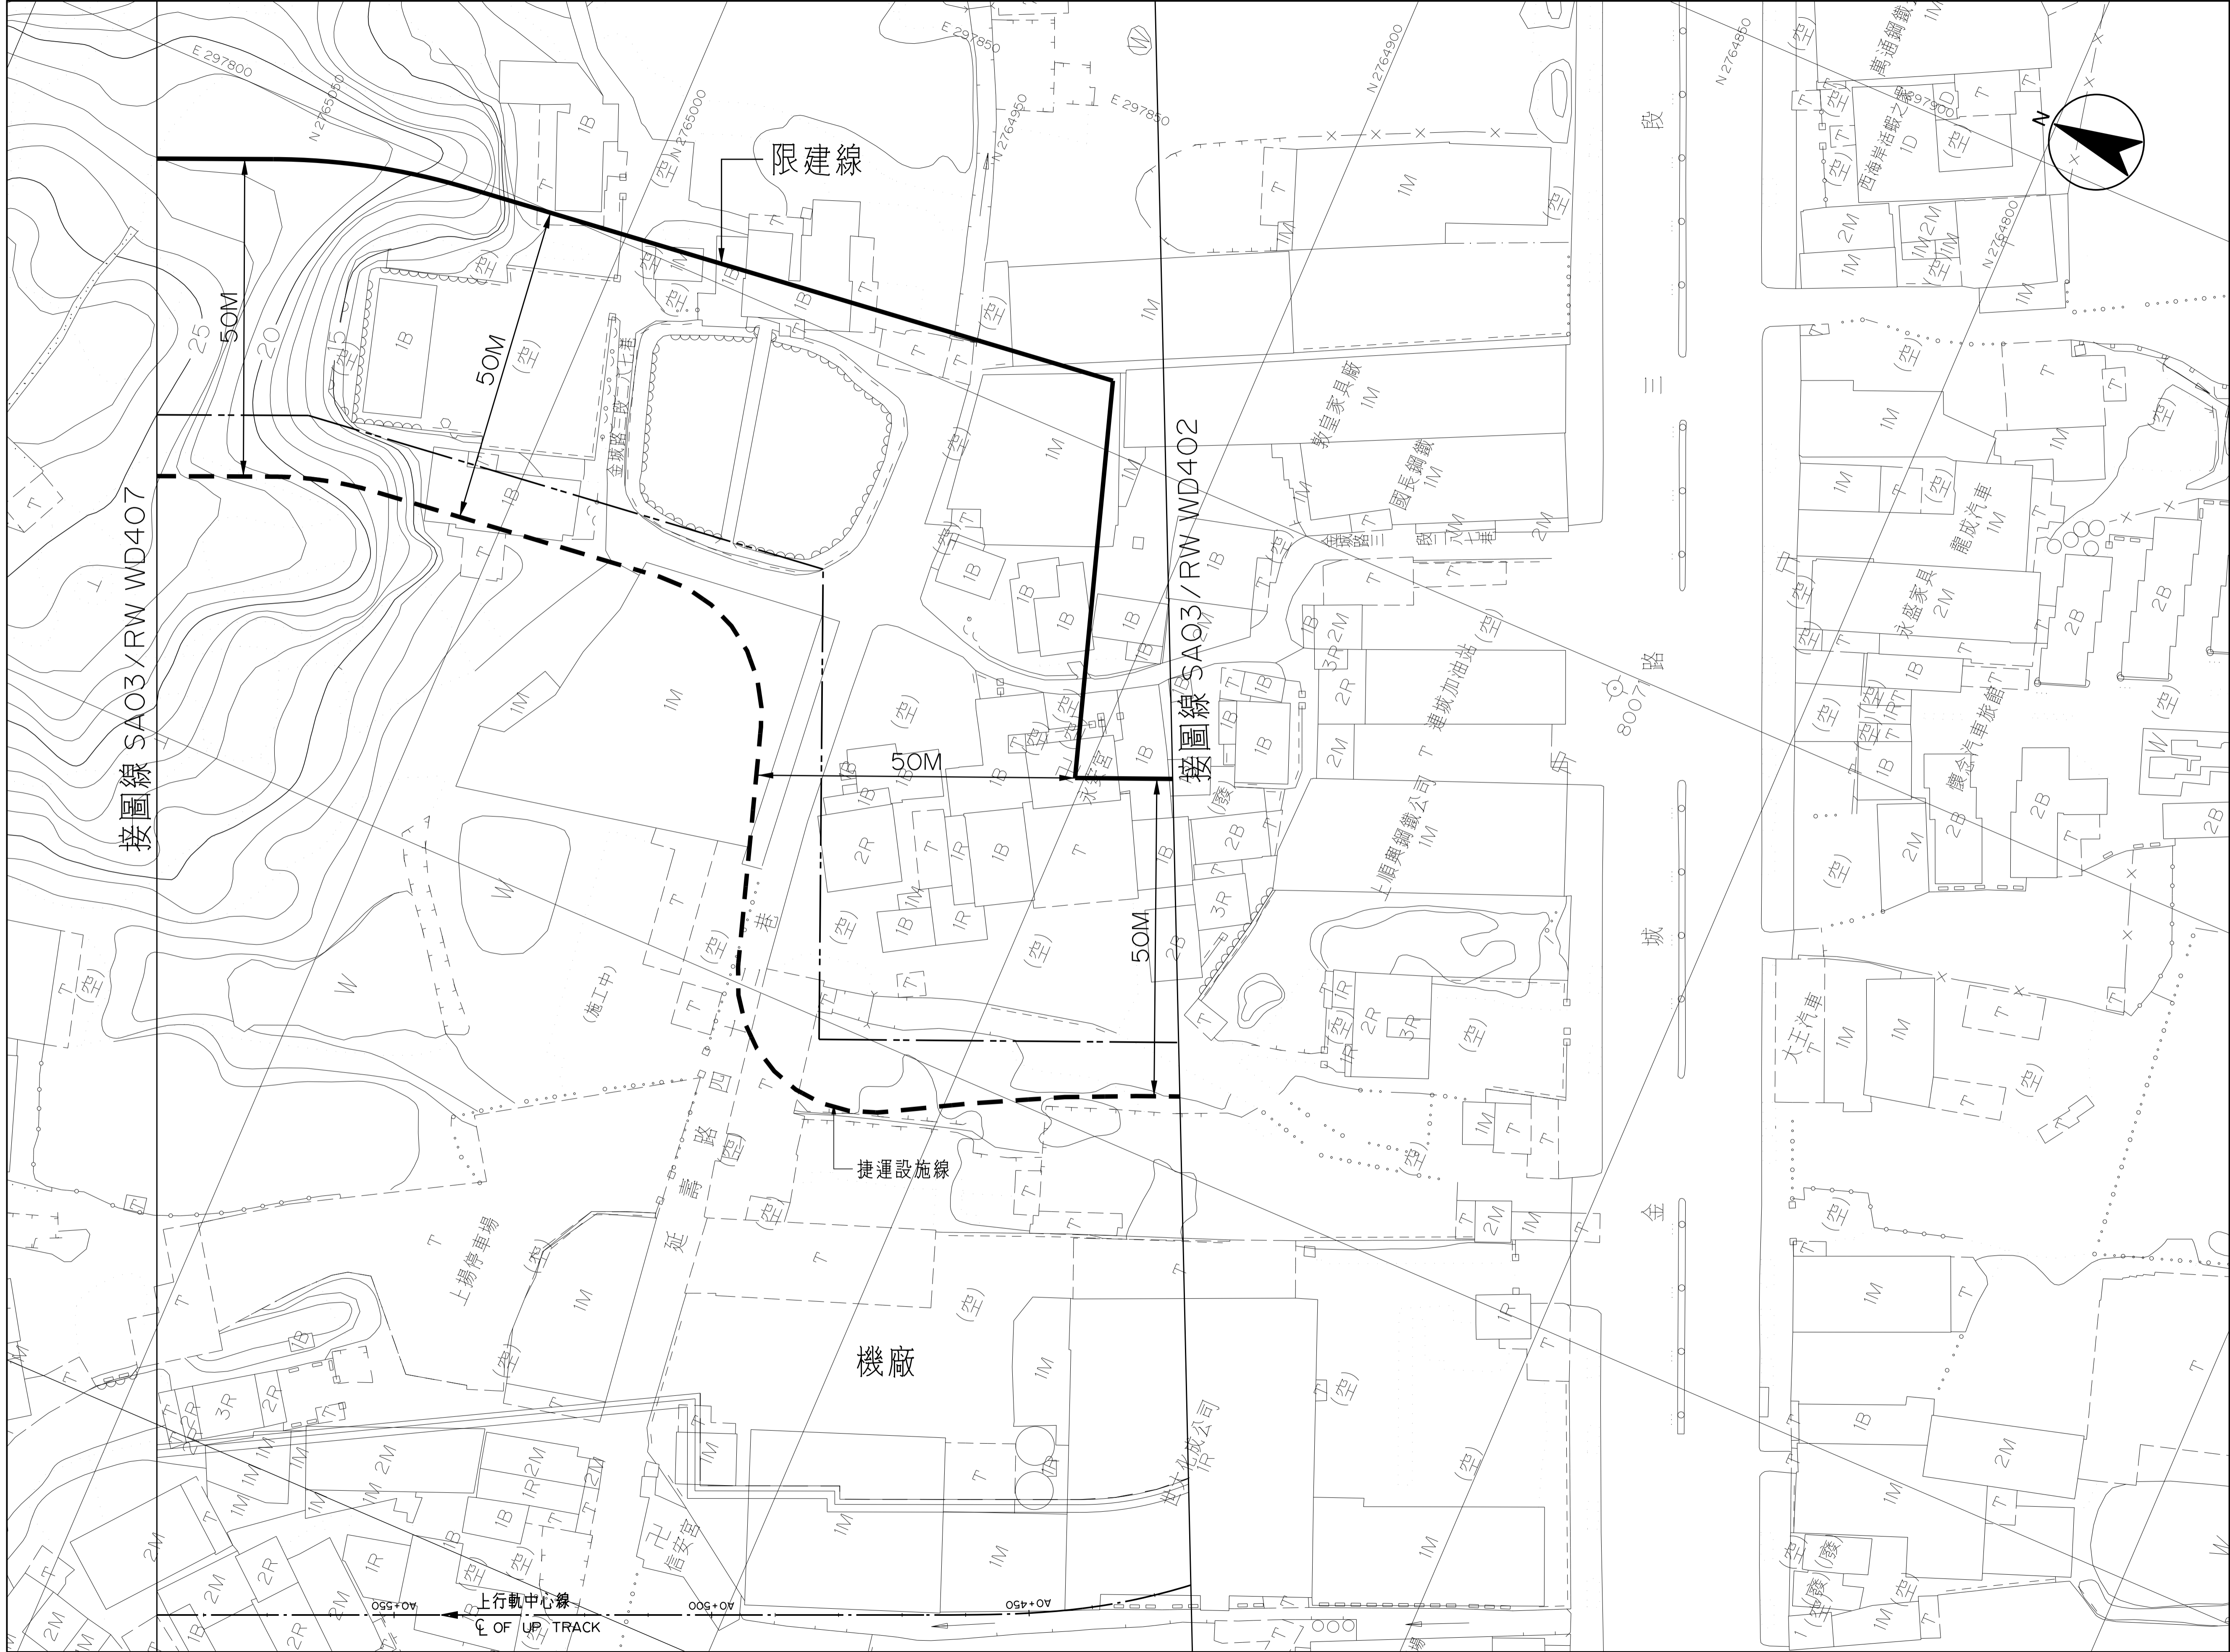

比例
SCALE 1:500
0 10 20 30 40m

CAD No. SA03RWD4060

金城機廠
1 之 3

圖號 SA03/RW WD406
Org. No. SA03RW/SA03RWD4060-1

臺北都會區大眾捷運系統 禁建限建範圍地形圖

萬大—中和—樹林線（第一期工程）



比例 SCALE 1:500
0 10 20 30 40 m


CAD No. SA03RWWD4070

金城機廠
2 之 3


圖號 SA03/RW WD407
Org. No. SA03RW:SA03RWWD4070-1

臺北都會區大眾捷運系統 禁建限建範圍地形圖

萬大—中和—樹林線(第一期工程)

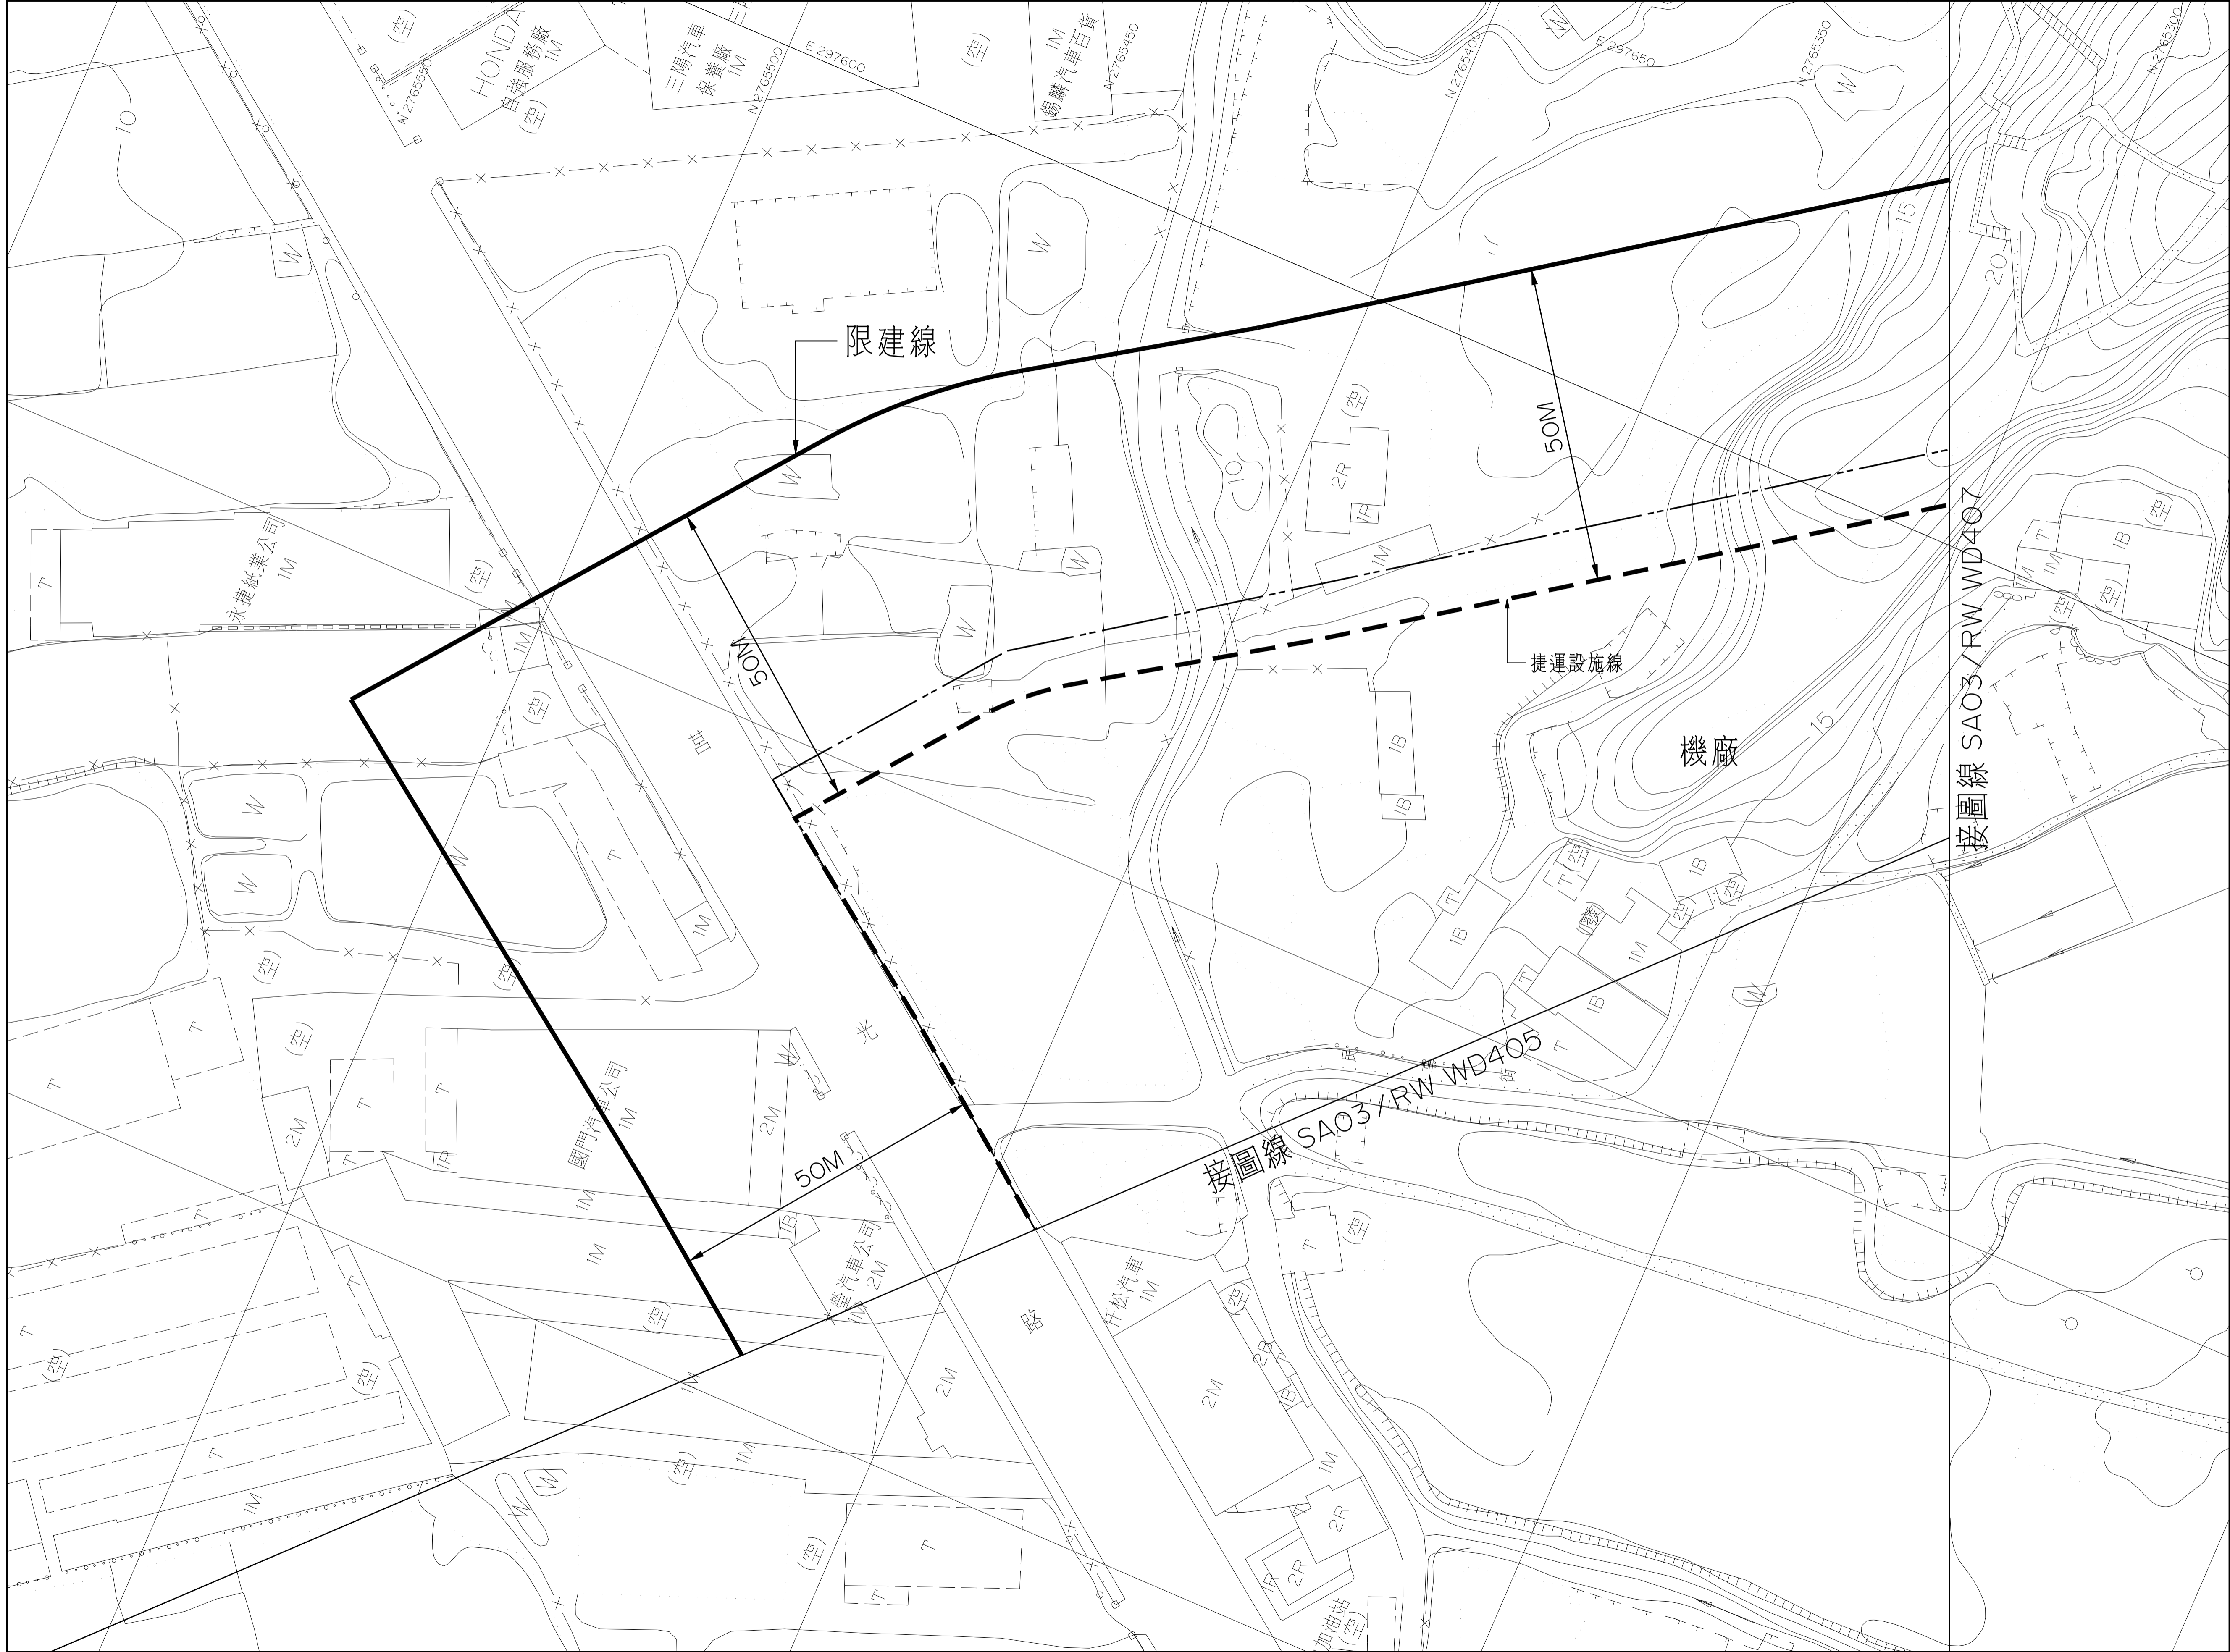

比例
SCALE 1:500

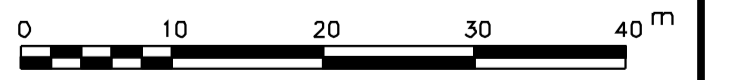

CAD No. SA03RWD4080

金城機廠
3 之 3

圖號 SA03/RW WD408
Org. No.

SA03RW:SA03RWD4080-1